



DESAGUE EN BOCACALLES CON CORDON CUNETA Y BADEN

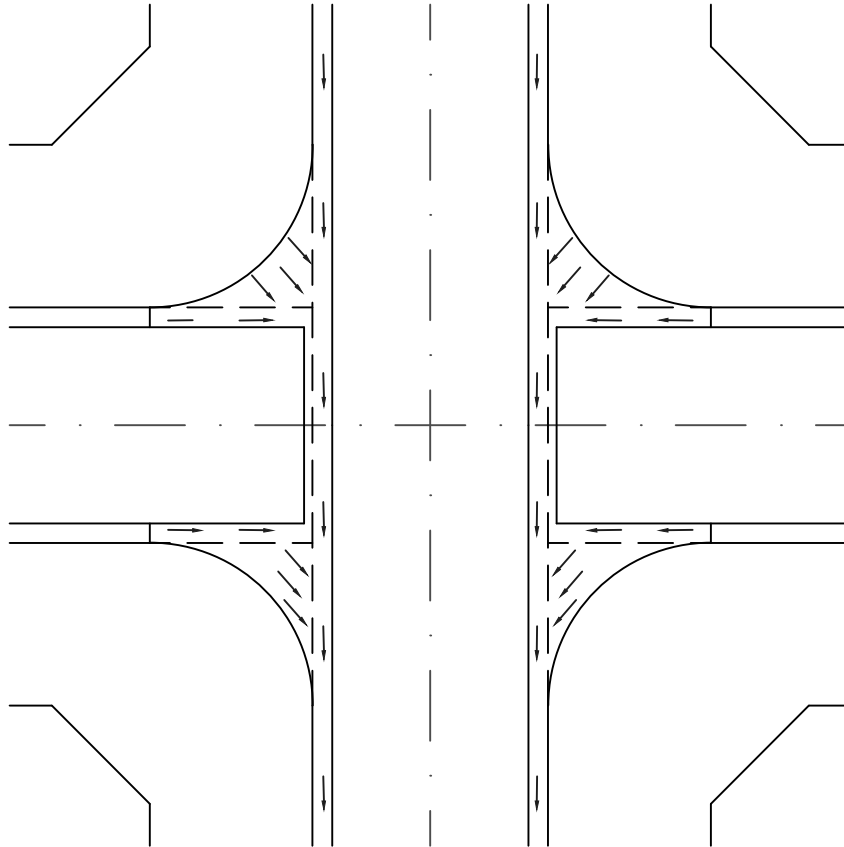

SECCION TRANSVERSAL DE BADEN
(escala 1:10)

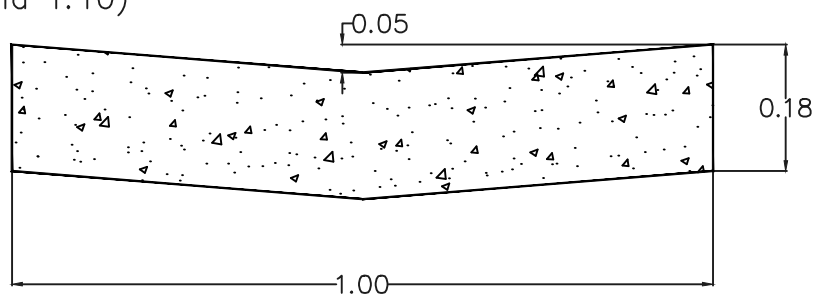

Titulo: BADEN TIPO			OFICINA TECNICA	
Proyectado: TEC. Silguero Miguel	Aprobado Arq. Paola Bagnera	Dibujado: TEC. Silguero Miguel	Fecha MARZO 2019	Escala
MUNICIPALIDAD DE V. CONSTITUCION SECRETARIA ORDENAMIENTO TERRITORIAL		Obra: CORDON CUNETA		
DIRECCION DE OBRAS PUBLICAS OFICINA TECNICA		Plano de Referencia 1 de 2	Edición 2019	Plano 4