



SECCION TRANSVERSAL DEL CORDON CUNETTA

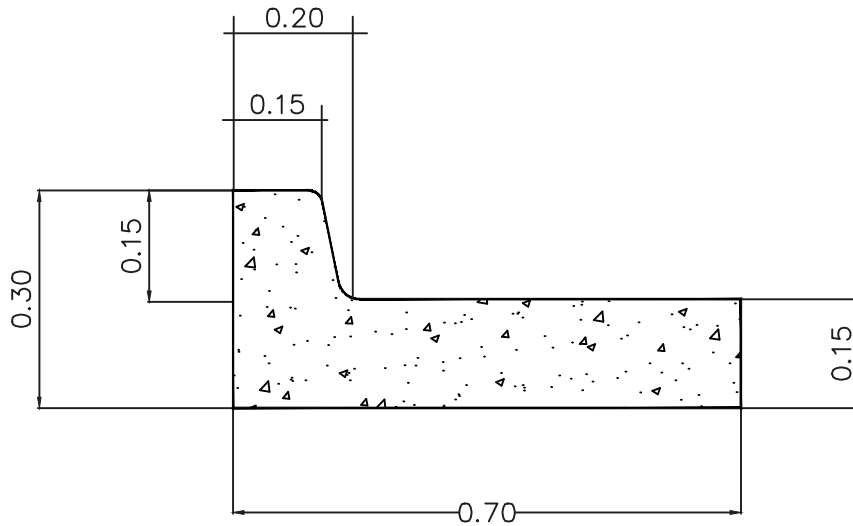

PLANTA (escala 1:20)

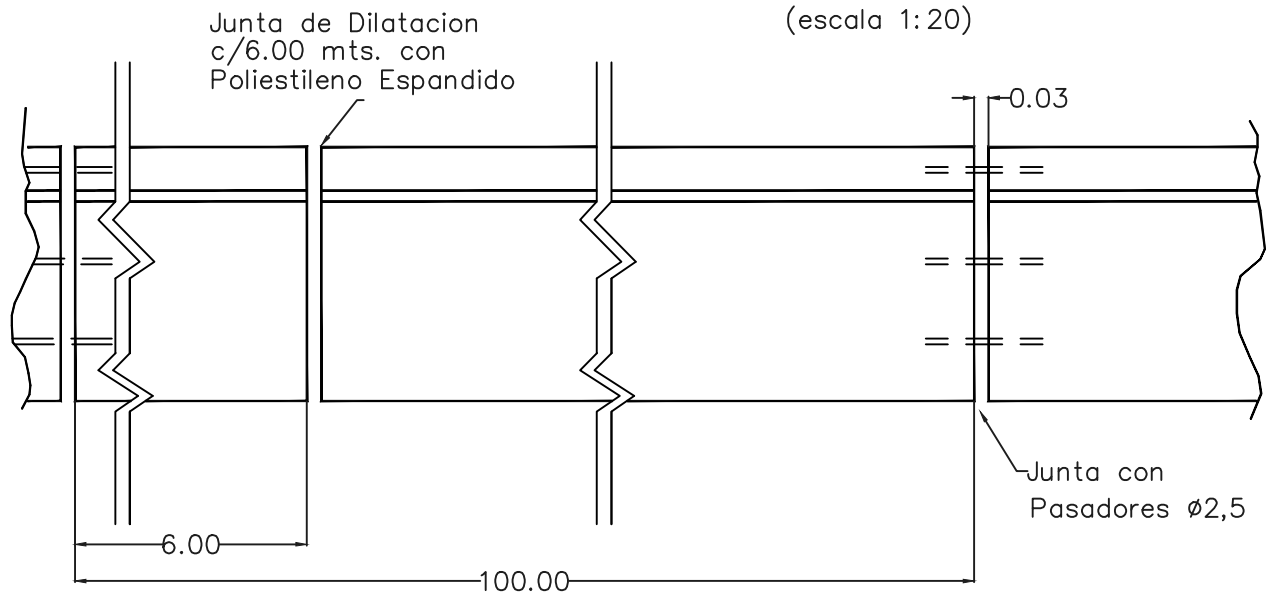

NOTA: El cordon y la base se ejecutara en forma integral.-

Titulo: CORDON CUNETTA			OFICINA TECNICA	
Proyectado: TEC. Silguero Miguel	Aprobado Arq. Paola Bagnera	Dibujado: TEC. Silguero Miguel	Fecha MARZO 2019	Escala 1:10
MUNICIPALIDAD DE V. CONSTITUCION SECRETARIA ORDENAMIENTO TERRITORIAL		Obra: PLANTA Y CORTE		
DIRECCION DE OBRAS PUBLICAS OFICINA TECNICA		Plano de Referencia 2 de 3	Edición 2019	Plano 4