






**SECRETARIA DE ORDENAMIENTO TERRITORIAL**

PLANO: UBICACION	HOJA: 1
UBICACION: PALACIO MUNICIPAL	
PROYECTO: SECRETARIA DE ORDENAMIENTO TERRITORIAL	ESCA: No
RESPONSABLE TECNICO: SECRETARIA DE ORDENAMIENTO TERRITORIAL	

CORTE A-A

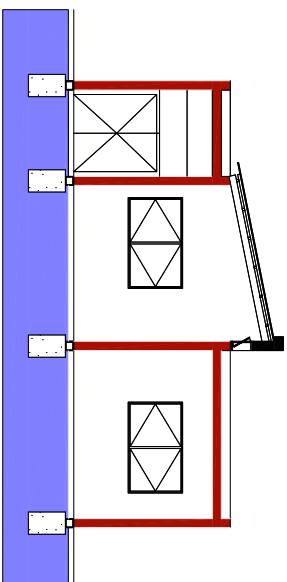

CORTE B-B

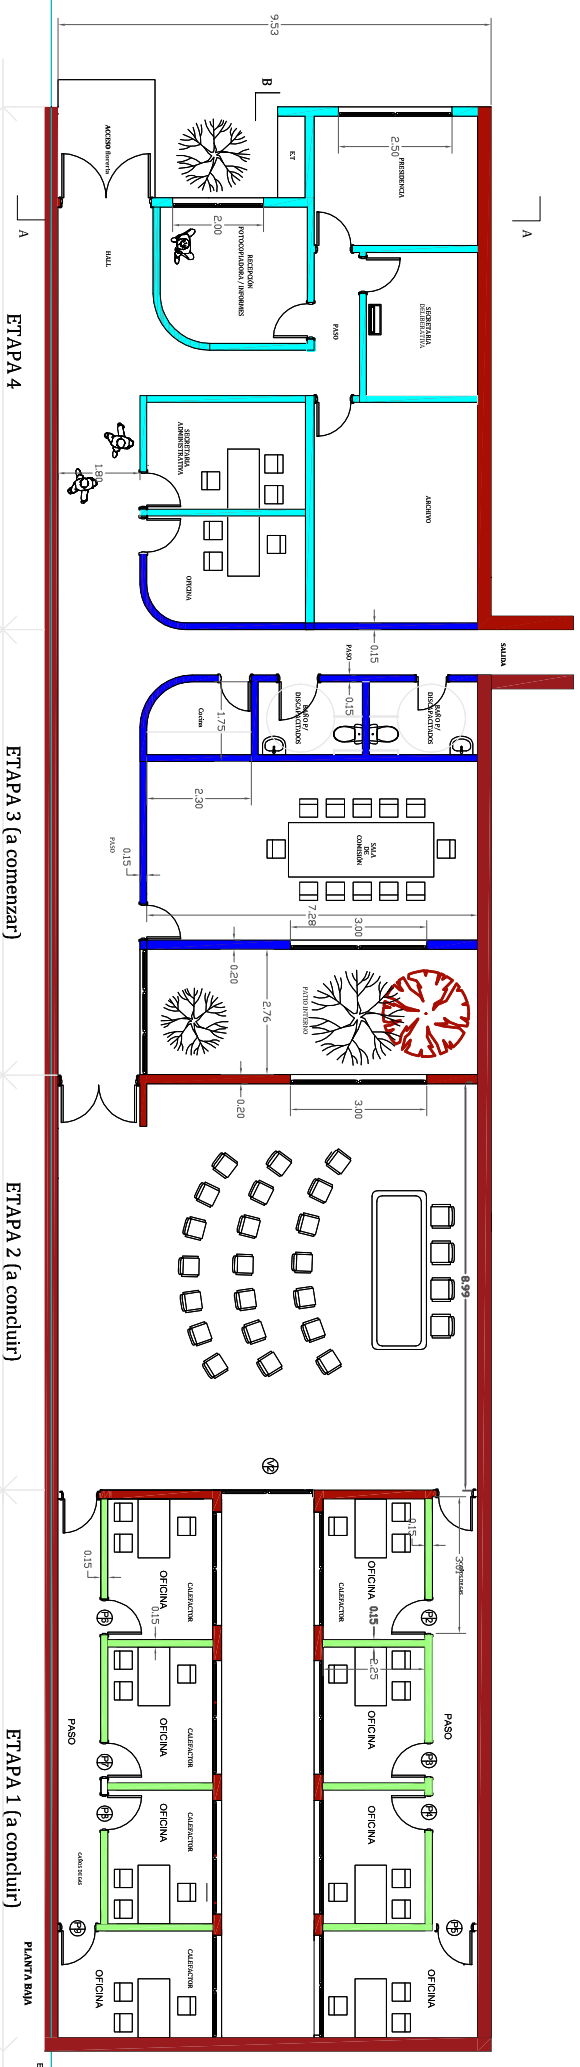
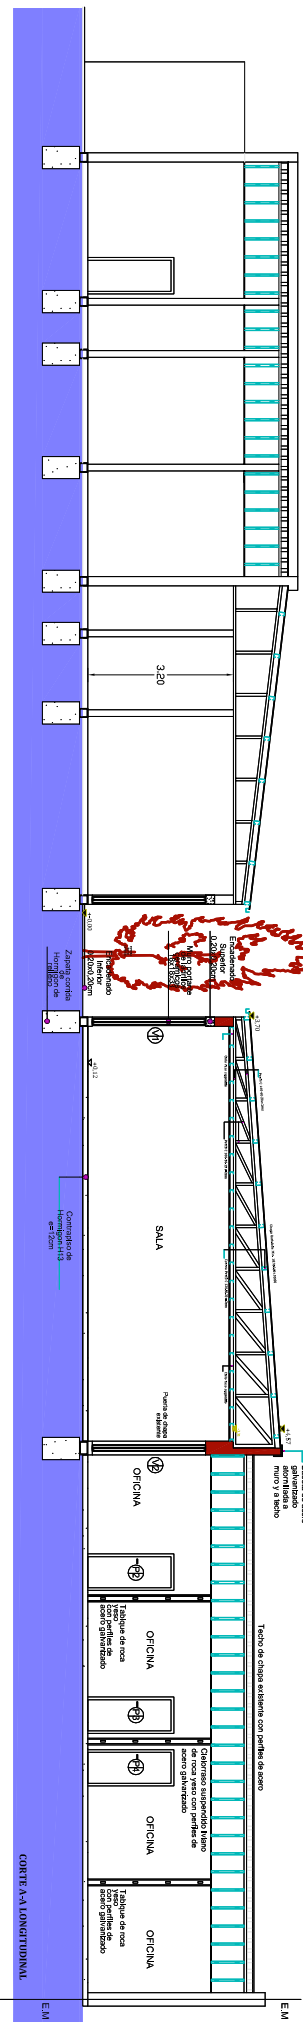


**SECRETARIA DE ORDENAMIENTO TERRITORIAL**

PLANO PLANTA Y CORTES  
 DIBUJANTE: [Nombre]  
 APROBACION: [Nombre]  
 PROYECTO: SECRETARIA DE ORDENAMIENTO TERRITORIAL  
 FECHA: MARZO 2021  
 ESCALA: [Escala]  
 RESPONSABLE TECNICO: SECRETARIA DE ORDENAMIENTO TERRITORIAL

FORMA: No



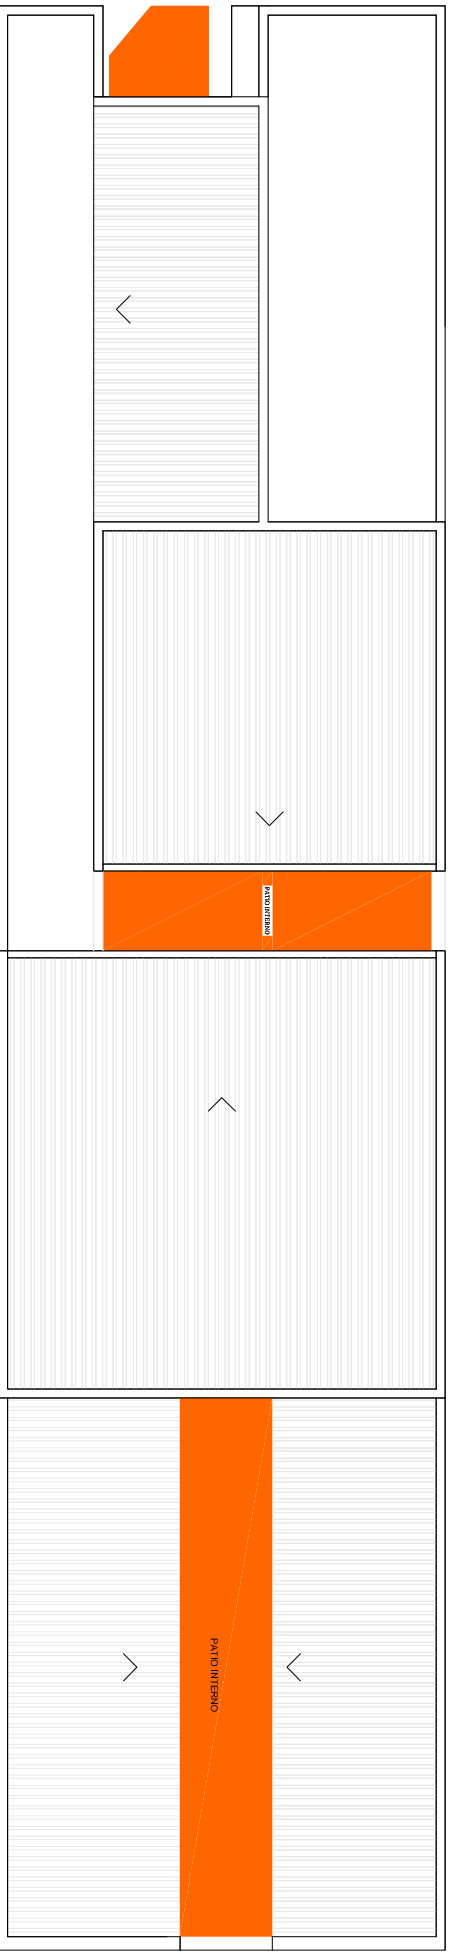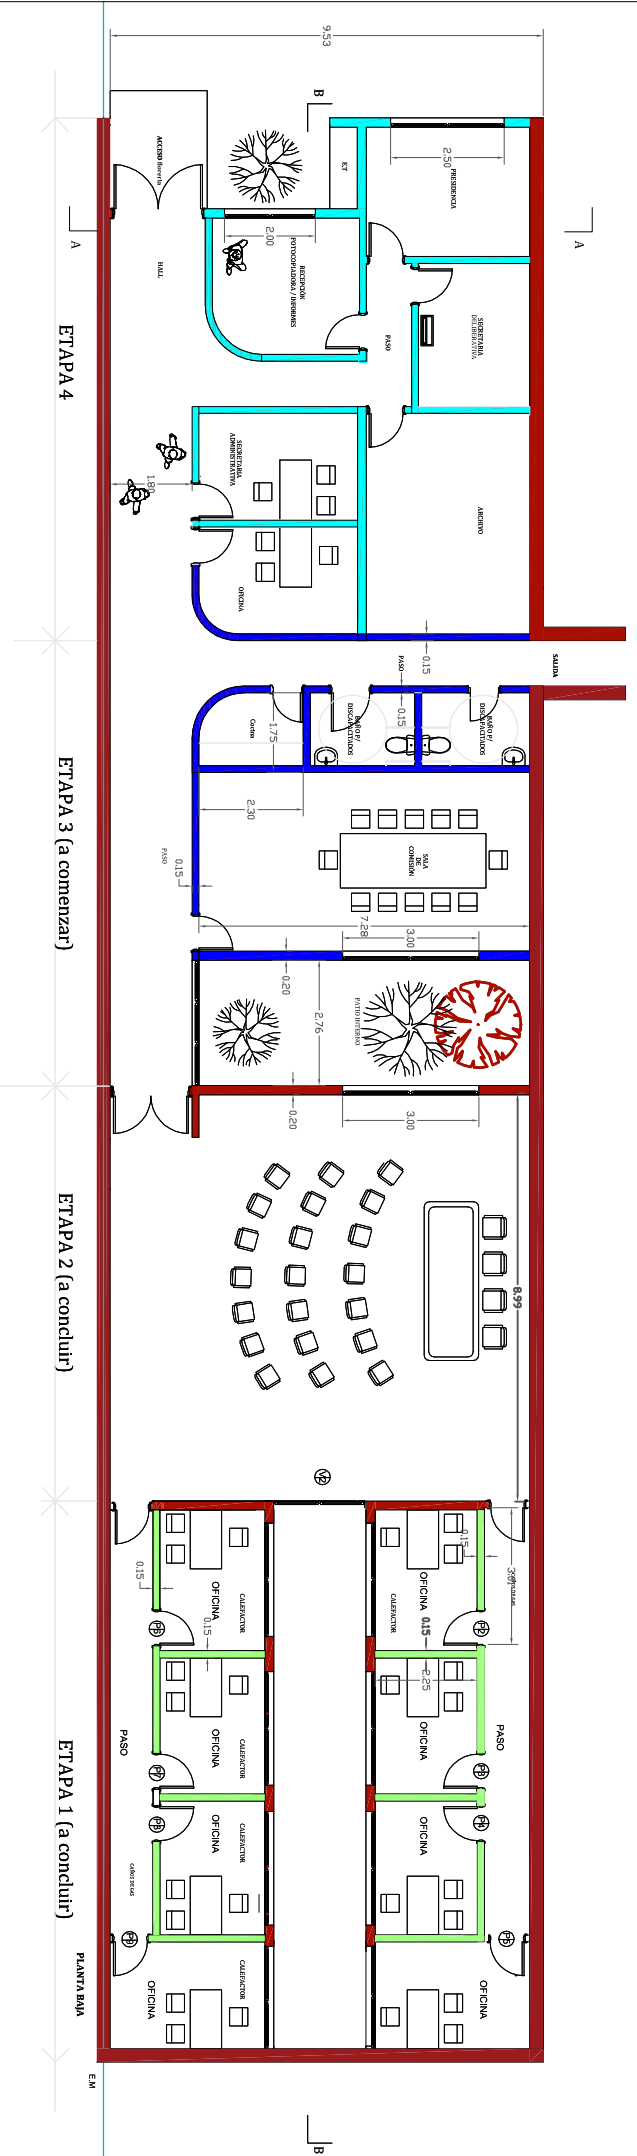

**SECRETARIA DE ORDENAMIENTO TERRITORIAL**


PLANO PLANTA DE TECHOS	FECHA: MARCO 2021	ESCA:
UBICACION: PALACIO MUNICIPAL	PROYECTO: SECRETARIA DE ORDENAMIENTO TERRITORIAL	RESPONSABLE TECNICO: SECRETARIA DE ORDENAMIENTO TERRITORIAL









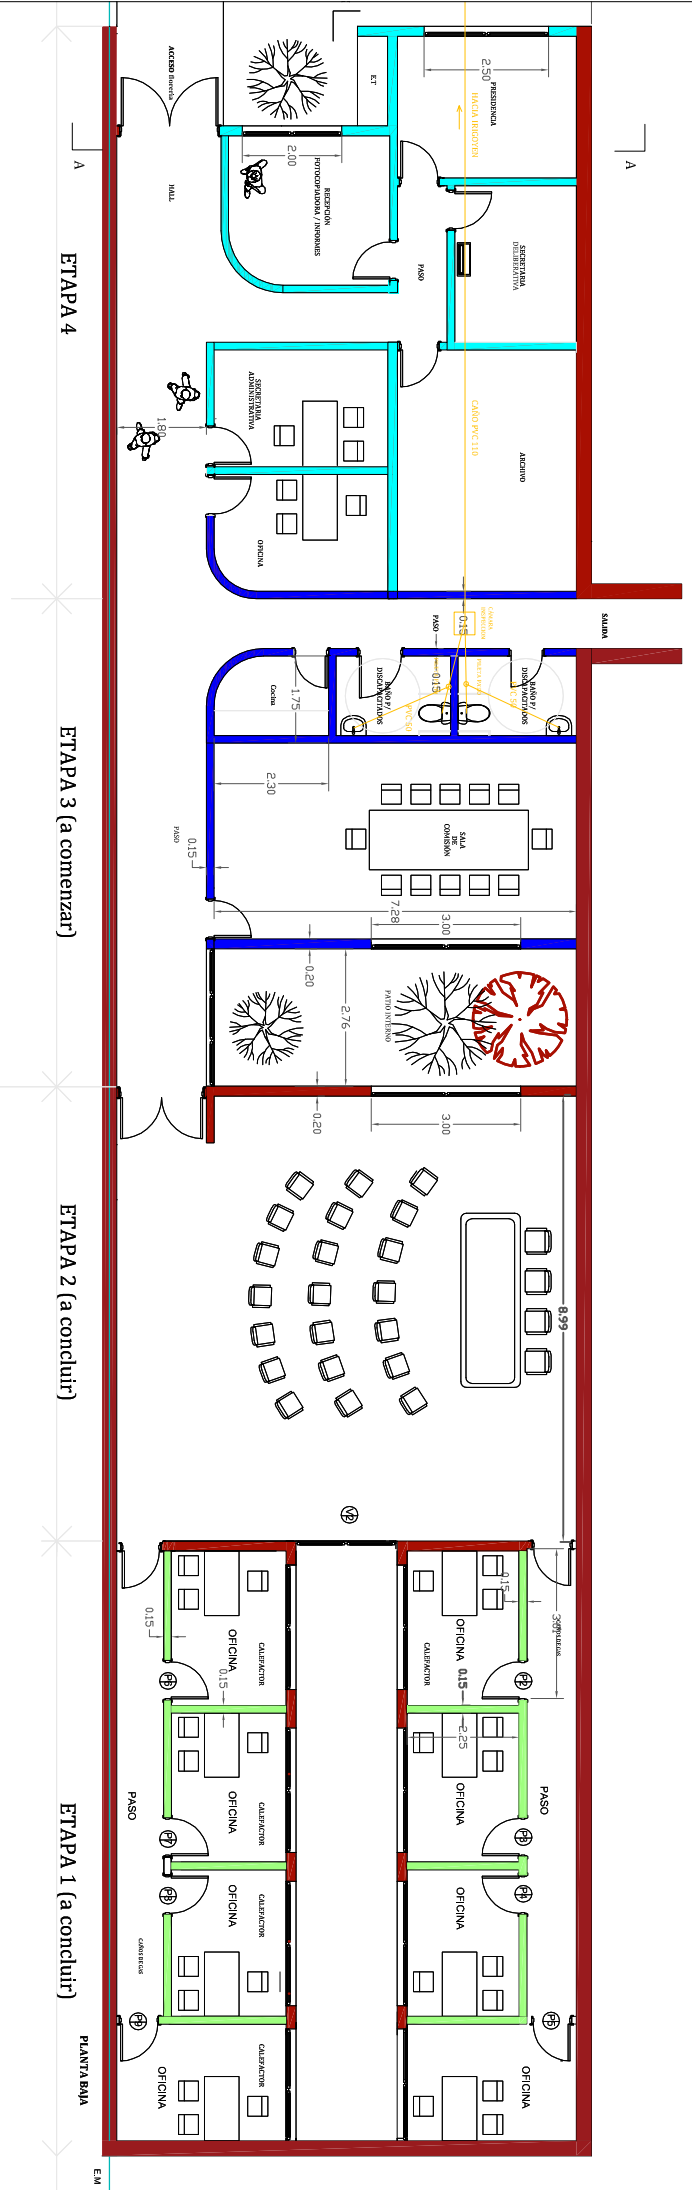

**SECRETARIA DE ORDENAMIENTO TERRITORIAL**

PLANO INSTALACION GENERAL	FECHA:
UBICACION: PALACIO MUNICIPAL	FECHA: MARZO 2021
PROYECTO: SECRETARIA DE ORDENAMIENTO TERRITORIAL	ESCA:
RESPONSABLE TECNICO: SECRETARIA DE ORDENAMIENTO TERRITORIAL	

