


**TITULO II CERCOS Y VEREDAS**

137/61 Art. 3º Veredas en calles sin pavimento

b) Veredas en calles sin pavimento

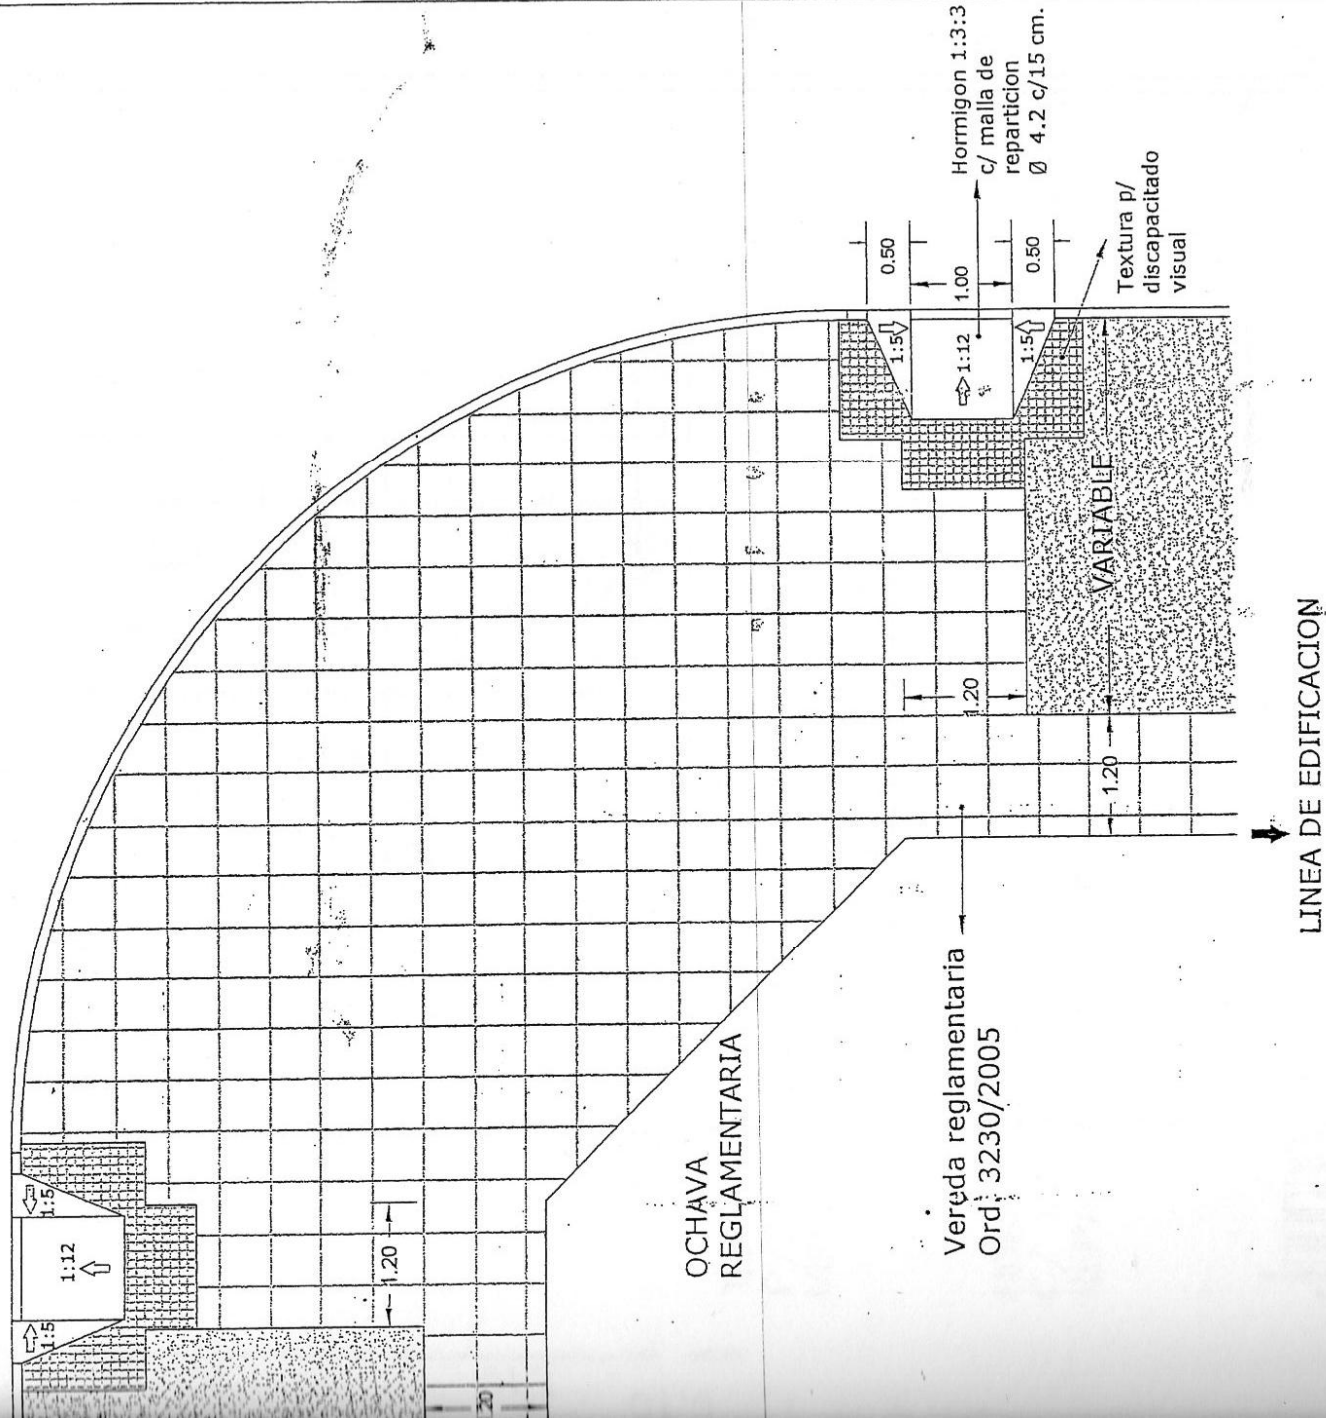

<b>MUNICIPALIDAD DE VILLA CONSTITUCION</b>	
DIRECCION DE OBRAS PUBLICAS Y PRIVADAS	
DEPARTAMENTO PLANEAMIENTO, URBANISMO Y PROYECTOS	
FECHA	ITEM
FEBRERO 2012	VEREDAS EN AVENIDAS Y BOULEVARDS
DIBUJO	PARTE
Clarisa Rodriguez	PLANTA
PROYECTO	APROBO
Arq. Raul Perez	
	ESCALA
	1:75
	LAMINA
1	1