


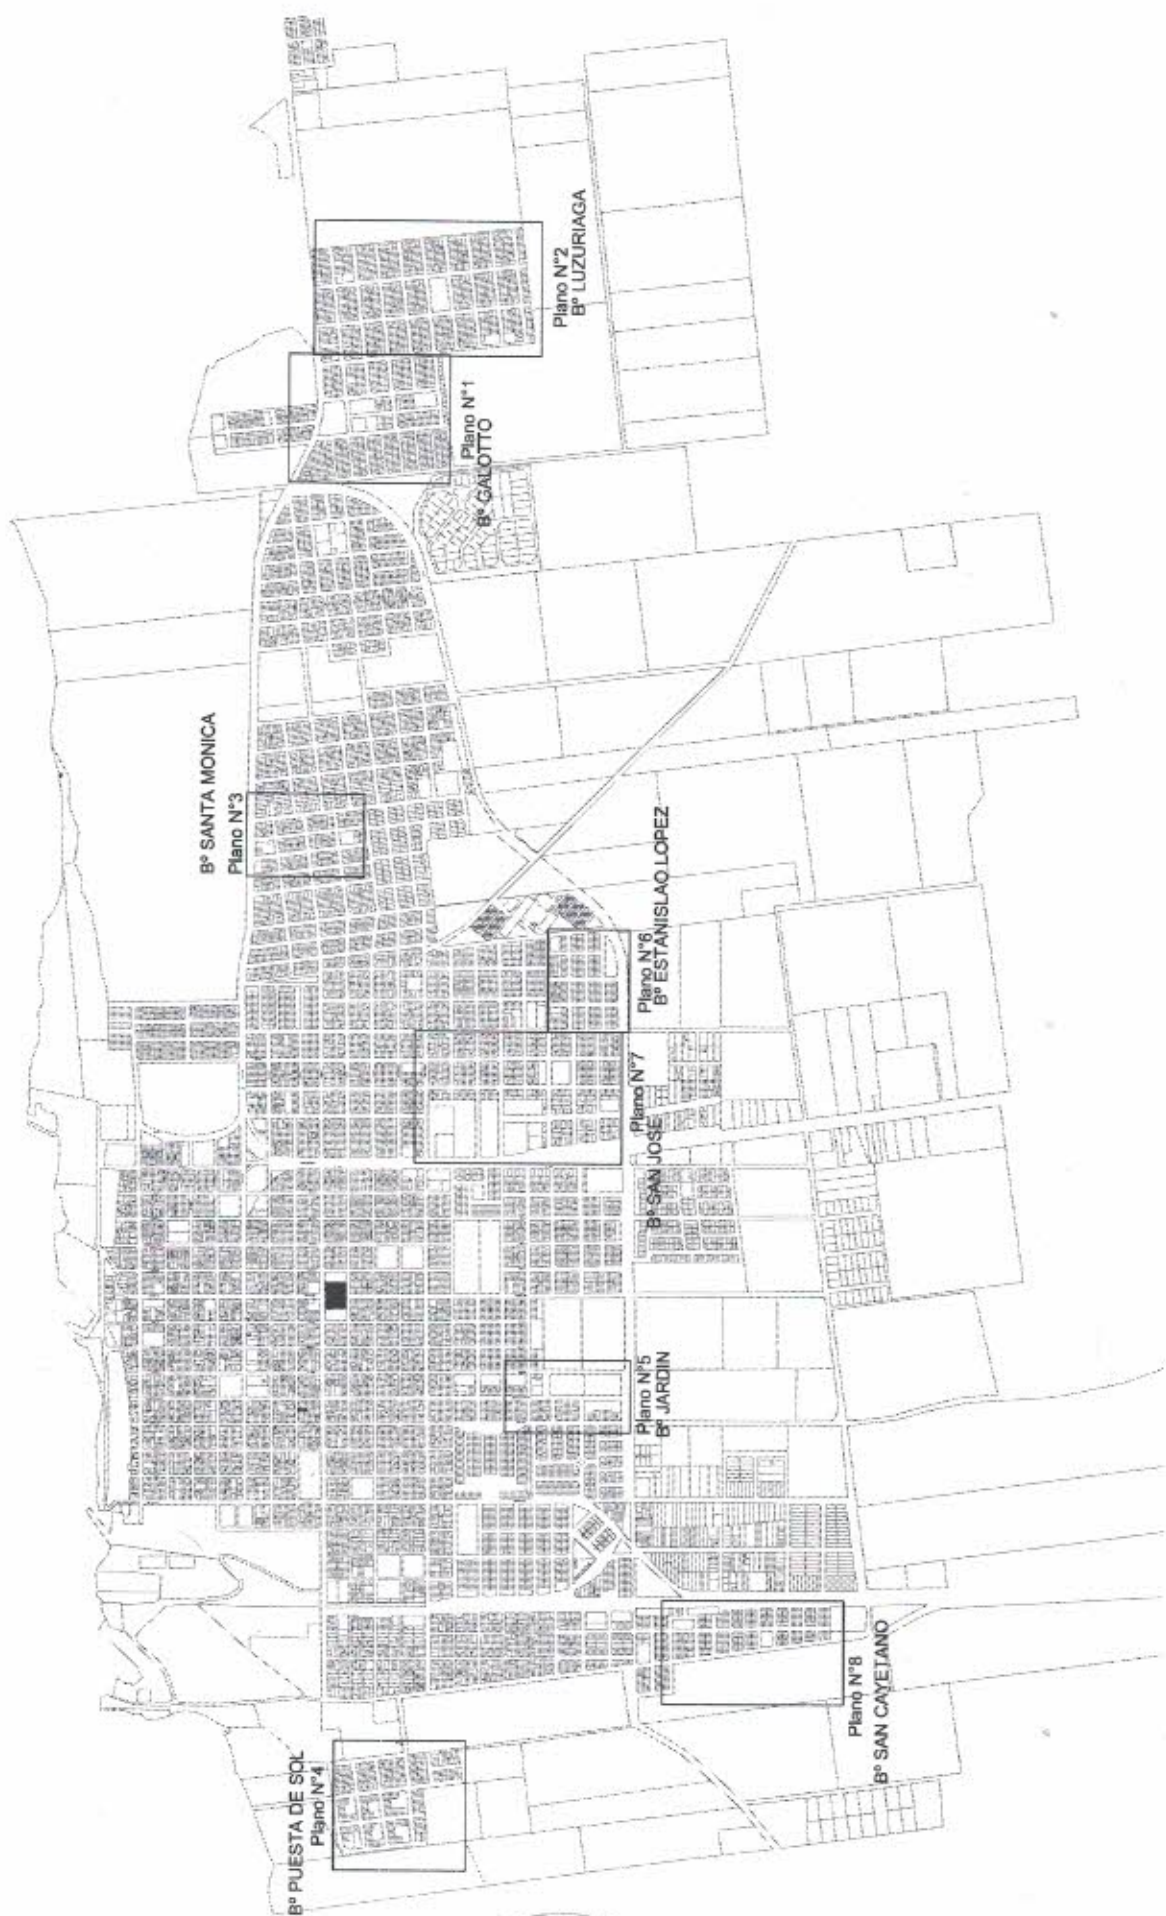

MIGUEL ANGEL SANTOLINI
SECRETARIO DE OBRAS Y
SERVICIOS PUBLICOS


C.P. NICOLAS RUBICINI
SECRETARIO DE FINANZAS
Y ADMINISTRACION



PROF. JORGE R. BERTI
INTENDENTE MUNICIPAL



- REFERENCIAS
- CORDON CUNETTA EXISTENTE
 - PAVIMENTO A EJECUTAR
 - PAVIMENTO EXISTENTE
 - SENTIDO DE LA PENDIENTE

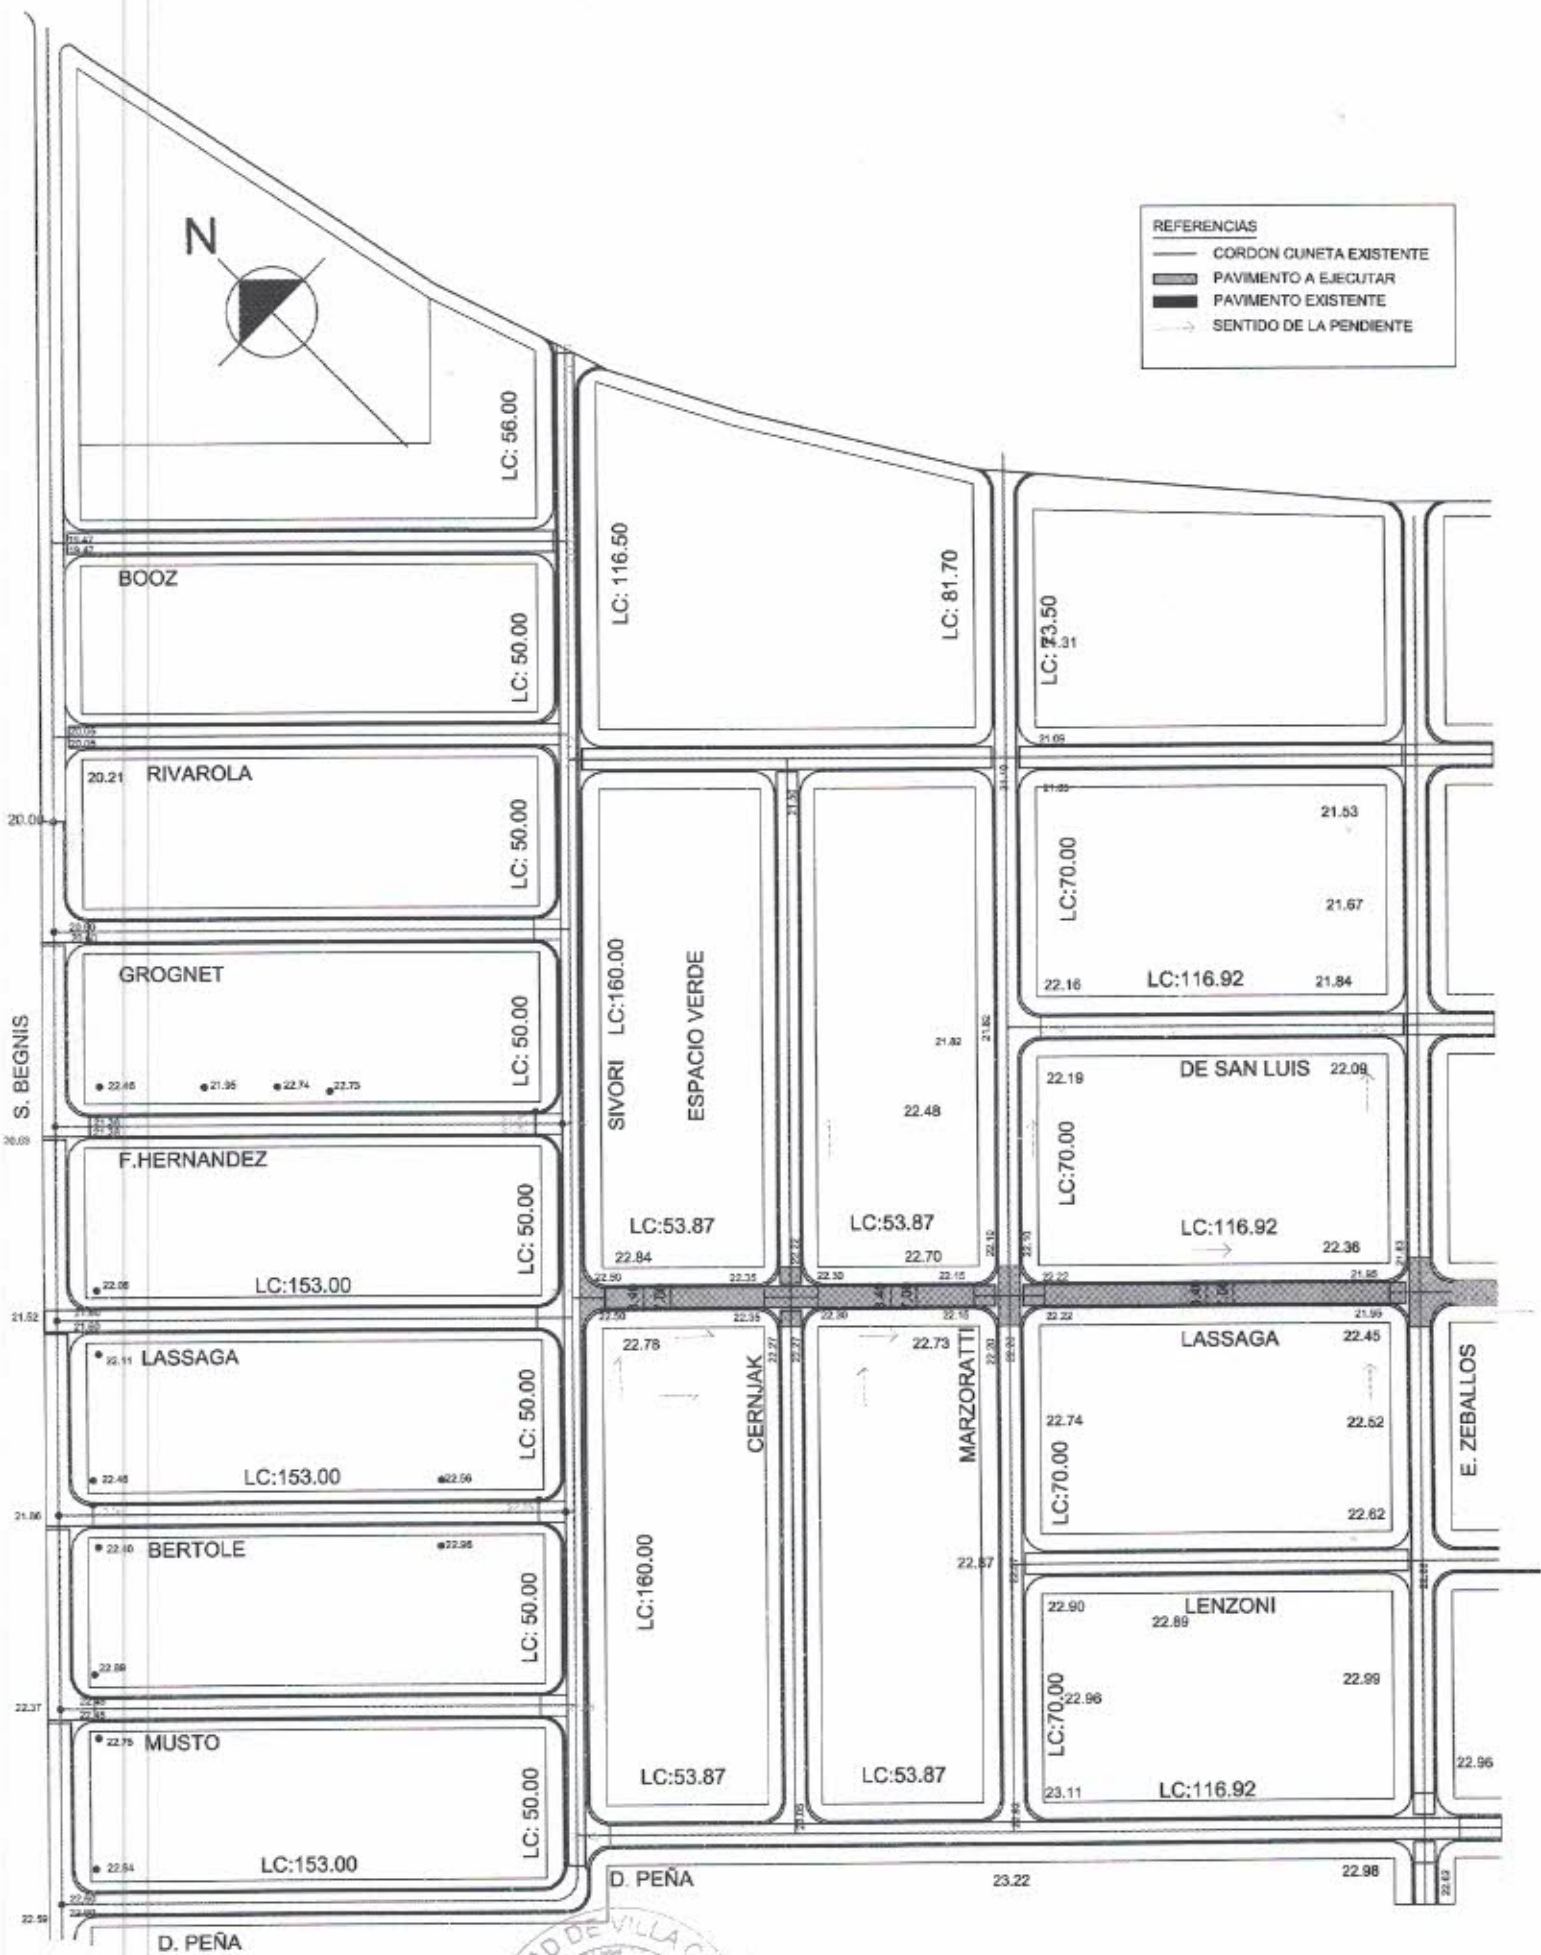

MIGUEL ANGEL SANTOLIN
SECRETARIO DE OBRAS Y
SERVICIOS PUBLICOS

C.P. NICOLAS RUBICINI
SECRETARIO DE FINANZAS
Y ADMINISTRACIÓN



PROF. JORGE R. BERTI
INTENDENTE MUNICIPAL

PAVIMENTO BARRIO GALOTTO		
PLANO: PLANTA GENERAL	FECHA: MAYO 2021	ESC: -
OBRA: CARPETA ASFALTICA EN CALIENTE		
UNION: BARRIO GALOTTO		
PROYECTO: SECRETARIA DE OBRAS Y SERVICIOS PUBLICOS		
RESPONSABLE TECNICO:		

Nº 0



REFERENCIAS

- 23.64 • Cota cordón cuneta a ejecutar
- Cordon cuneta a ejecutar
- Sentido de la pendiente
- ▨ Pavimento a ejecutar
- Eje de pavimento



PAVIMENTO BARRIO LUZURIAGA

PLANO: PLANTA GENERAL
 OBRA: COMPAÑIA ASFALTICA EN CALIENTE
 UBICACION: BARRIO LUZURIAGA
 PROYECTO: SECRETARIA DE OBRAS Y SERVICIOS PUBLICOS
 RESPONSABLE TECNICO:

FECHA: MAYO 2021

ESC. -


N°02

MIGUEL ANGEL SANTOLIN
 SECRETARIO DE OBRAS Y
 SERVICIOS PUBLICOS

PROF. JORGE R. BERTI
 INTENDENTE MUNICIPAL

CP. NICOLAS RUBICINI
 SECRETARIO DE FINANZAS
 Y ADMINISTRACION

RUTA S21

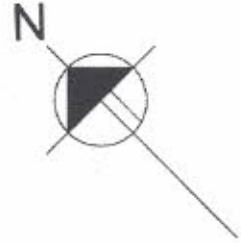

REFERENCIAS

- CORDON CUNETA EXISTENTE
- PAVIMENTO A EJECUTAR
- PAVIMENTO EXISTENTE
- SENTIDO DE LA PENDIENTE
- 34.14 COTA PROYECTO
- 34.15 COTA VEREDA TERRENO NATURAL
- 34.09 COTA CORDON EXISTENTE



PAVIMENTO BARRIO SANTA MONICA


PLANO: PAVIMENTO EXISTENTE
 DATOS: CUNETA EXISTENTE EN CALIENTE
 DATOS: CUNETA EXISTENTE EN CALIENTE
 DATOS: CUNETA EXISTENTE EN CALIENTE
 DATOS: CUNETA EXISTENTE EN CALIENTE

N°03

C.P. NICOLAS RUBICINI
 SECRETARIO DE FINANZAS
 Y ADMINISTRACION

MIGUEL ANGEL SANTOLIN
 SECRETARIO DE OBRAS Y
 SERVICIOS PUBLICOS

PROF. JORGE R. BERTI
 INTENDENTE MUNICIPAL

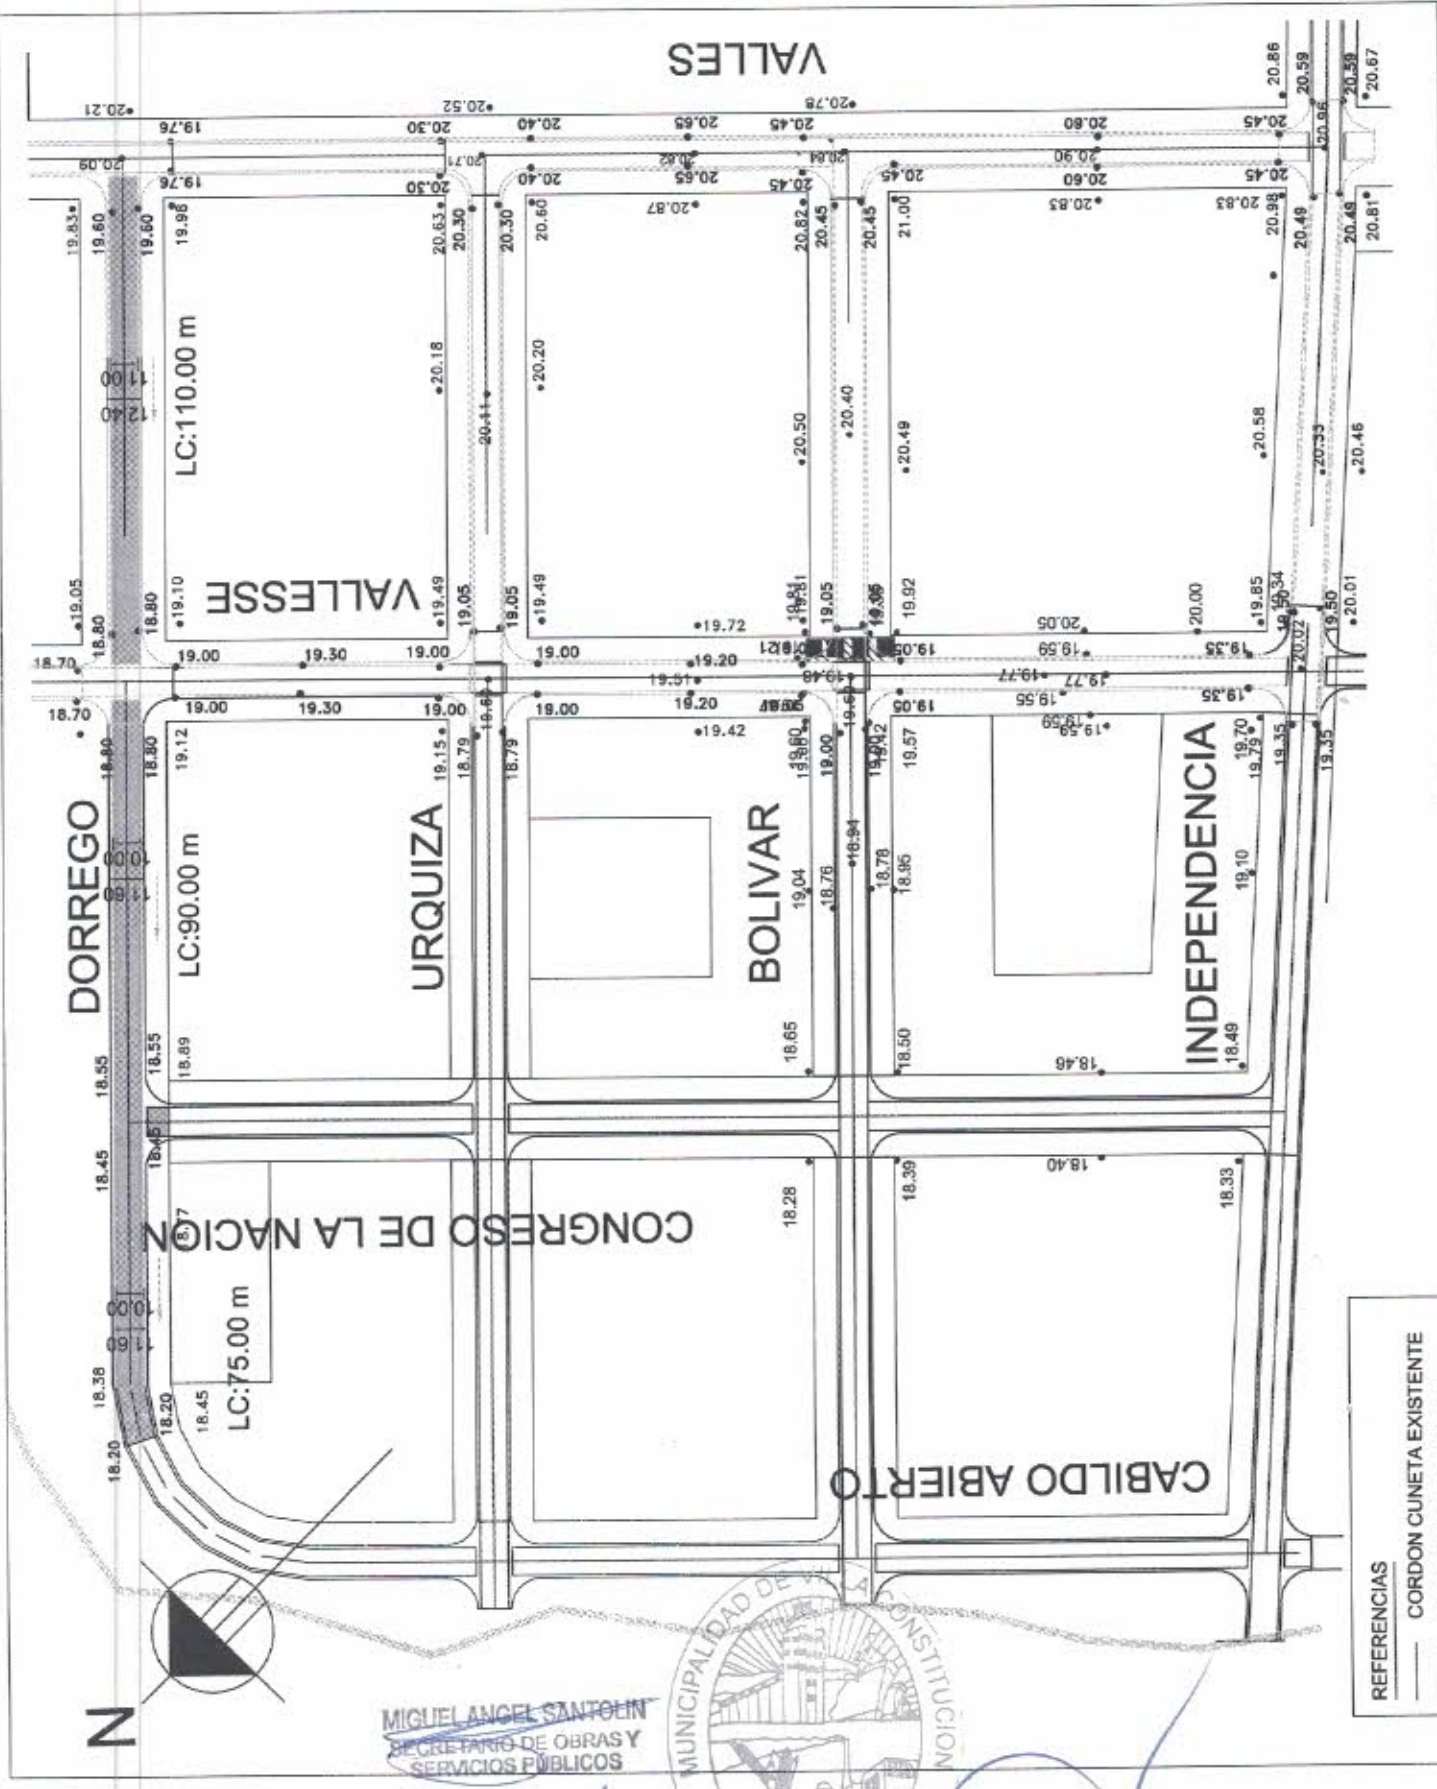

MIGUEL ANGEL SANTOLIN
SECRETARIO DE OBRAS Y
SERVICIOS PUBLICOS

C.P. NICOLAS RUIRINI
SECRETARIO DE FINANZAS
Y ADMINISTRACION



PROF. JORGE R. BERTI
INTENDENTE MUNICIPAL

- REFERENCIAS
- CORDON CUNETTA EXISTENTE
 - PAVIMENTO A EJECUTAR
 - PAVIMENTO EXISTENTE
 - SENTIDO DE LA PENDIENTE

PAVIMENTO BARRIO PUESTA DEL SOL

PLANO: PLANTA GENERAL

UBIC: CARRERA ASALTADA CALIENTE


UBICACION: PUESTA DEL SOL

PROYECTO: SECRETARIA DE OBRAS Y SERVICIOS PUBLICOS

FECHA: MAYO 2021

BOC: -

Nº04

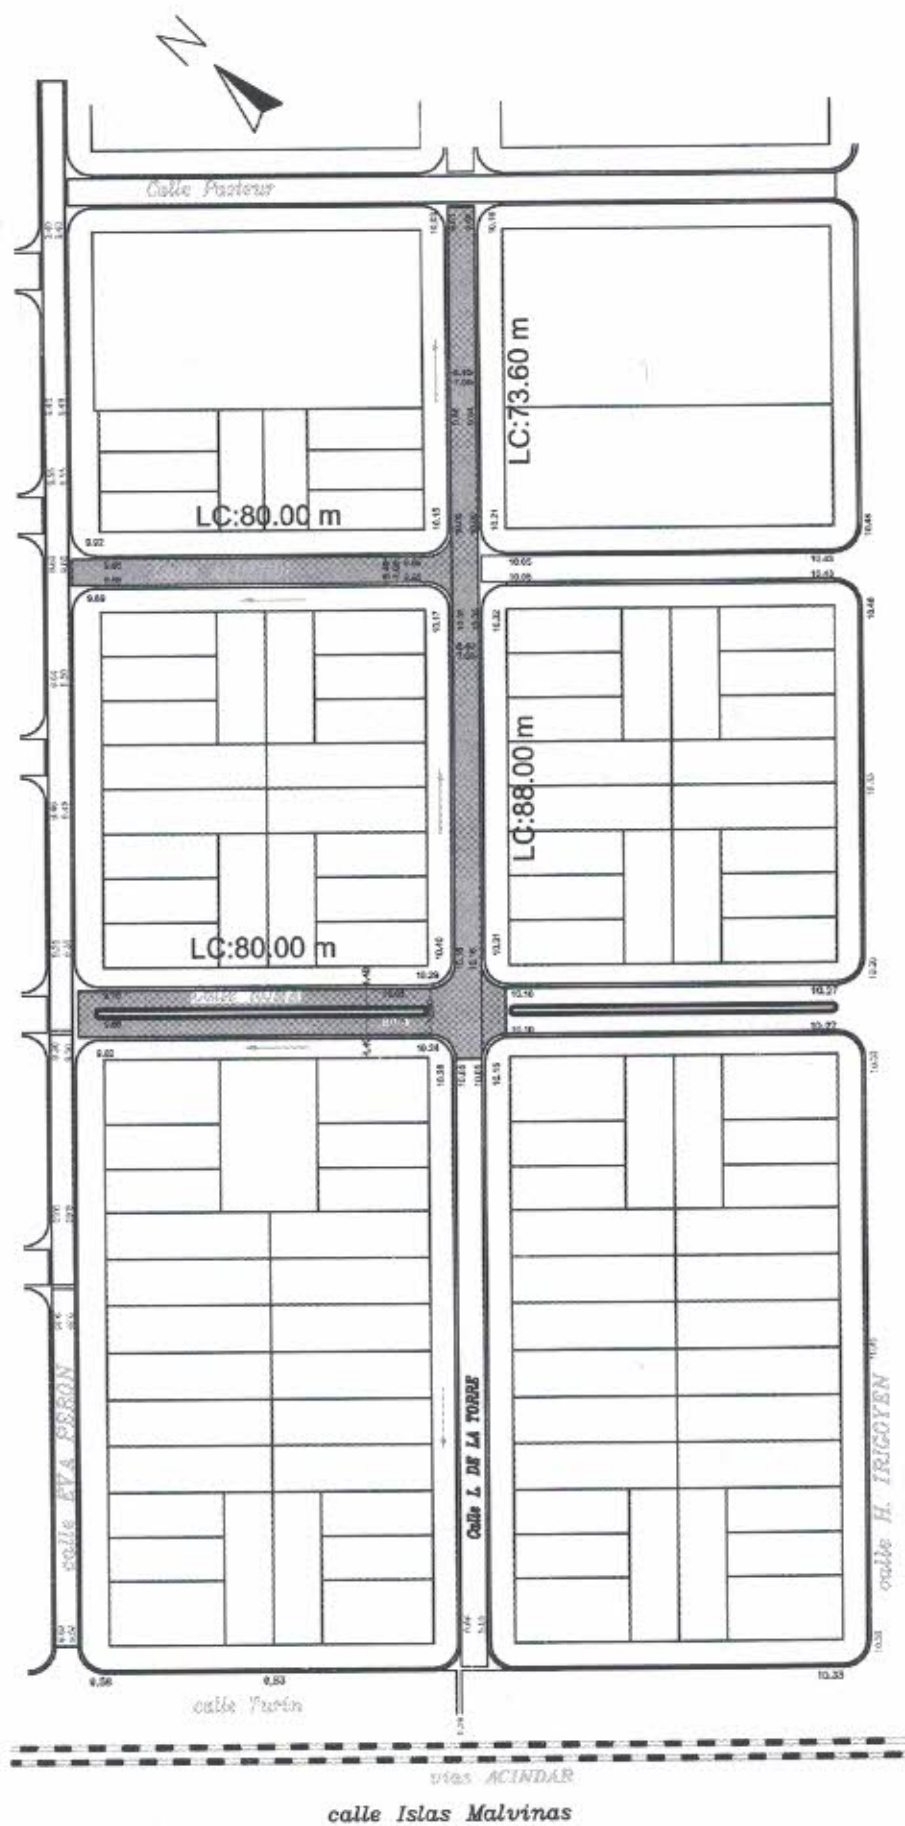

REFERENCIAS

- CORDON CUNETA EXISTENTE
- PAVIMENTO A EJECUTAR
- PAVIMENTO EXISTENTE
- SENTIDO DE LA PENDIENTE

MUNICIPIO
VC

PAVIMENTO BARRIO JARDIN

PLANO: PLANTA GENERAL
OBRA: CARRETA ASFALTICA EN CALIENTE
UBICACION: B. JARDIN
PROYECTO: SECRETARIA DE OBRAS Y SERVICIOS PUBLICOS
RESPONSABLE TECNICO:

FECHA: MAYO 2021

ESC. -


HOJA:

N°05

MIGUEL ANGEL SANTOLIN
SECRETARIO DE OBRAS Y
SERVICIOS PUBLICOS

PROF. JORGE R. BERTI
INTENDENTE MUNICIPAL

C.P. NICOLAS RUBICINI
SECRETARIO DE FINANZAS
Y ADMINISTRACION

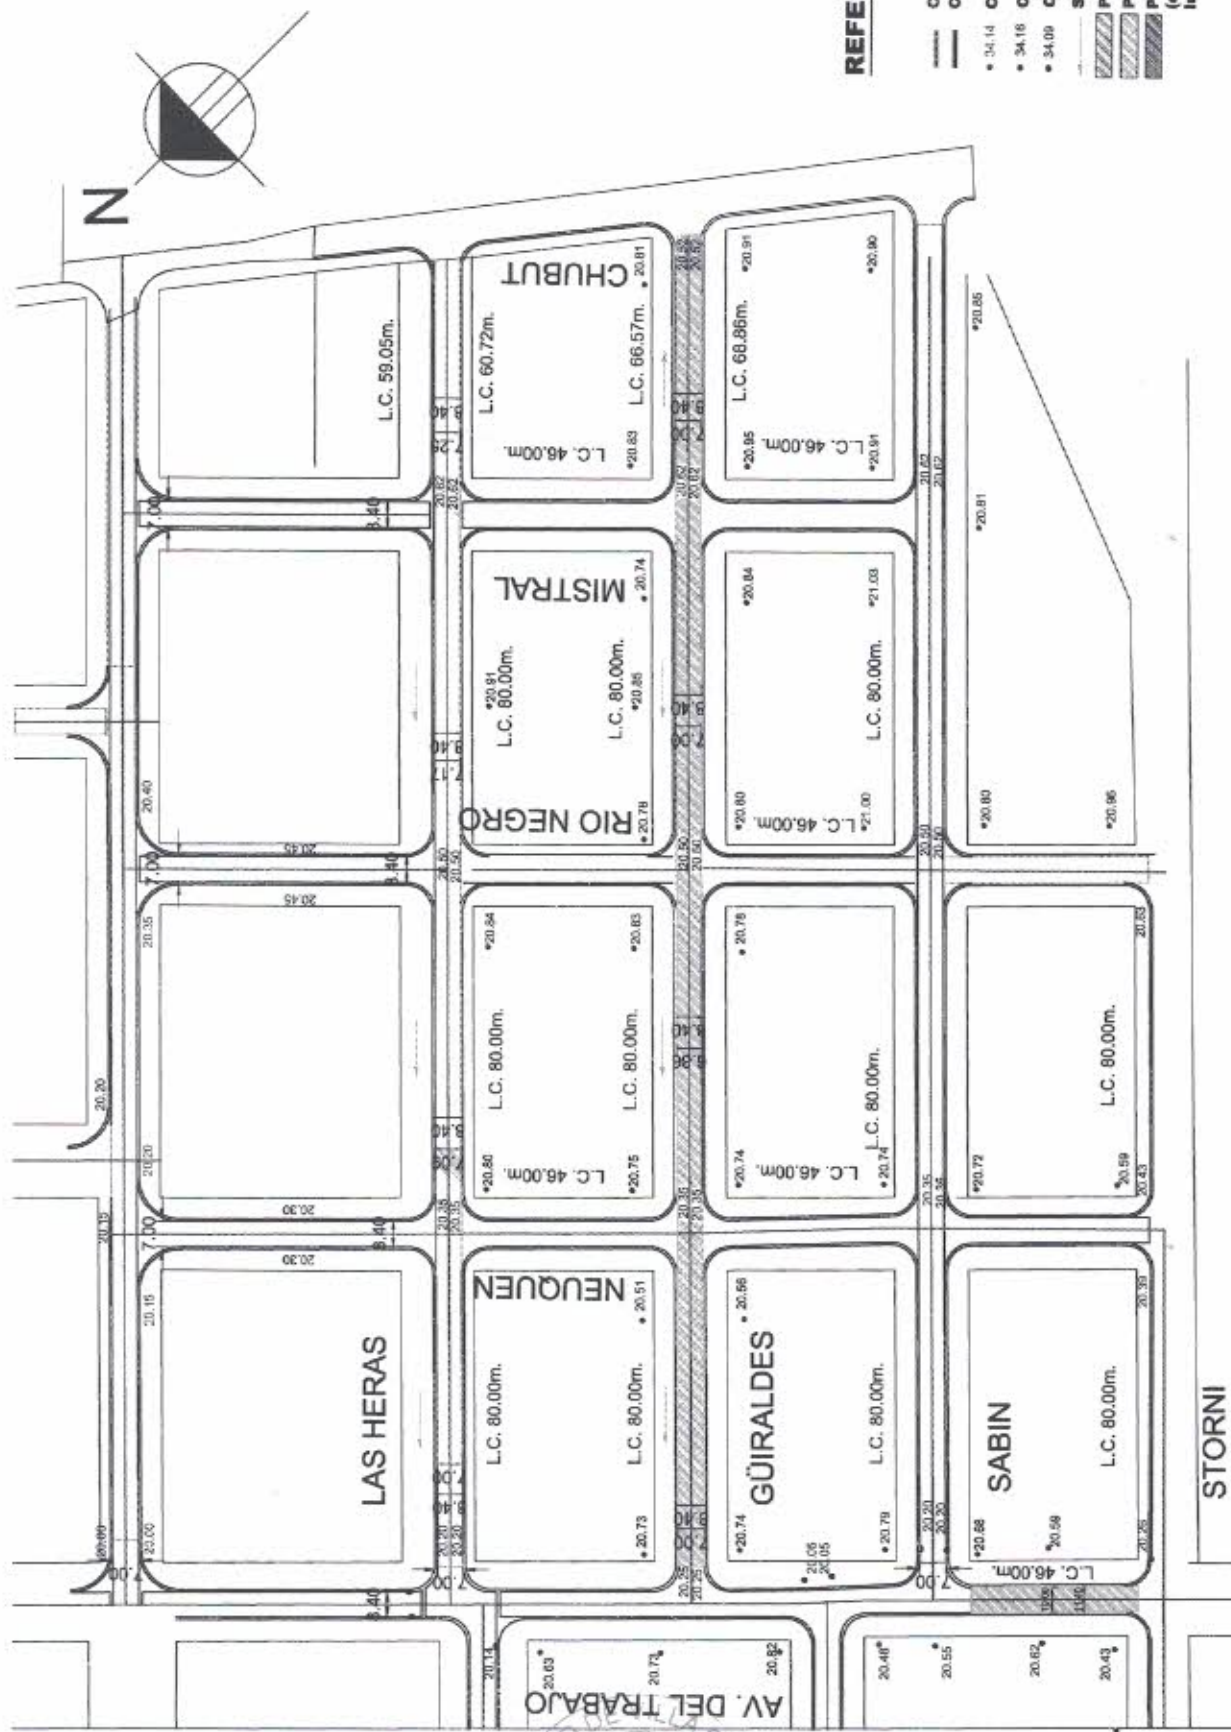


MIQUEL ANGEL BANTOLIN
SECRETARIO DE OBRAS Y
SERVICIOS PUBLICOS

C.F. NICOLAS RUBICINI
SECRETARIO DE FINANZAS
Y ADMINISTRACIÓN



PROF. JORGE R. BERTI
INTENDENTE MUNICIPAL

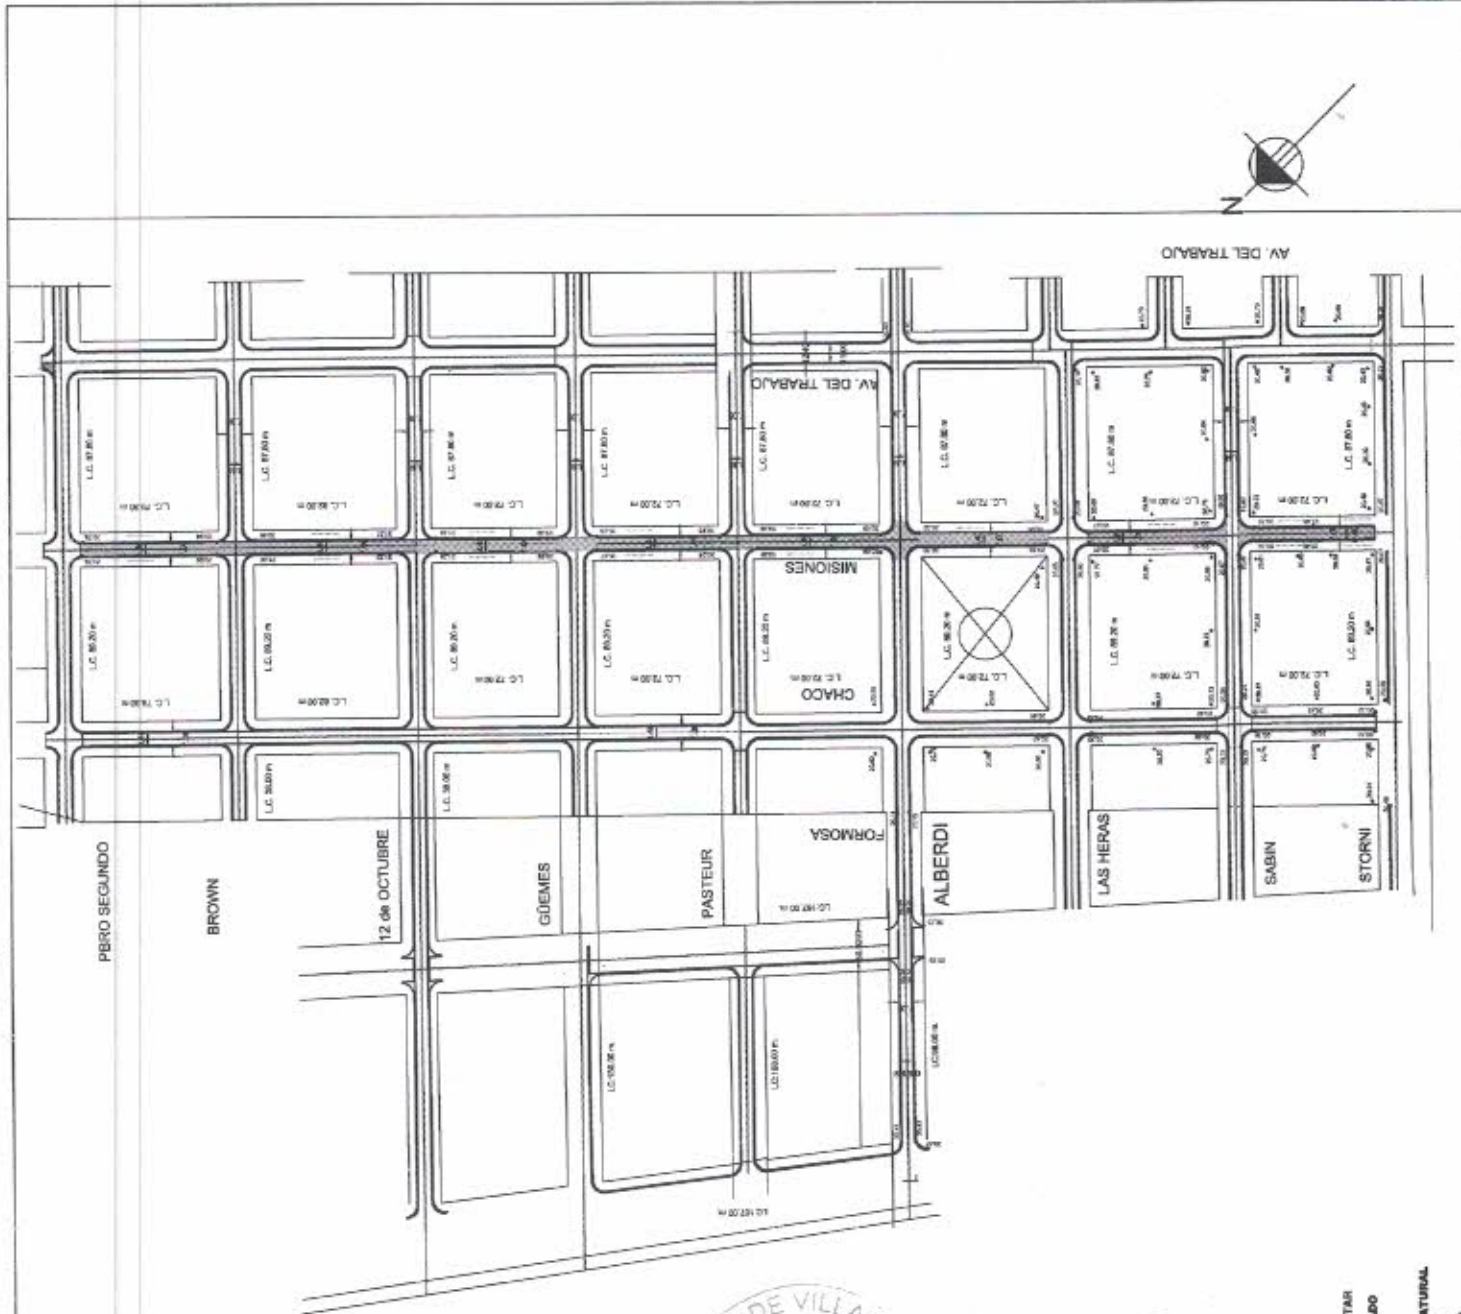

MIGUEL ÁNGEL SANTOLIN
SECRETARIO DE OBRAS Y
SERVICIOS PÚBLICOS



PROF. JORGE R. BERTI
INTENDENTE MUNICIPAL

C.P. NICOLAS RUBICINI
SECRETARIO DE FINANZAS
Y ADMINISTRACIÓN

REFERENCIAS:

- CORDON CUNETTA A EJECUTAR
- CORDON CUNETTA EJECUTADO
- 5/11 COTA PROYECTO
- 5/11 COTA VEREDA TERRENO NATURAL
- 5/11 COTA CORDON EXISTENTE
- SEÑALADO DE LA PENDIENTE
- PAVIMENTO EXISTENTE
- PAVIMENTO A EJECUTAR
- PAVIMENTO A EJECUTAR (considerado en 8' de las
- Madrinas)




PROF. JORGE R. BERTI
INTENDENTE MUNICIPAL



MIGUEL ANGEL SANTOLIN
SECRETARIO DE OBRAS Y
SERVICIOS PUBLICOS

SECRETARIO DE FINANZAS
Y ADMINISTRACION

ANCHO DE CALZADA TIPO

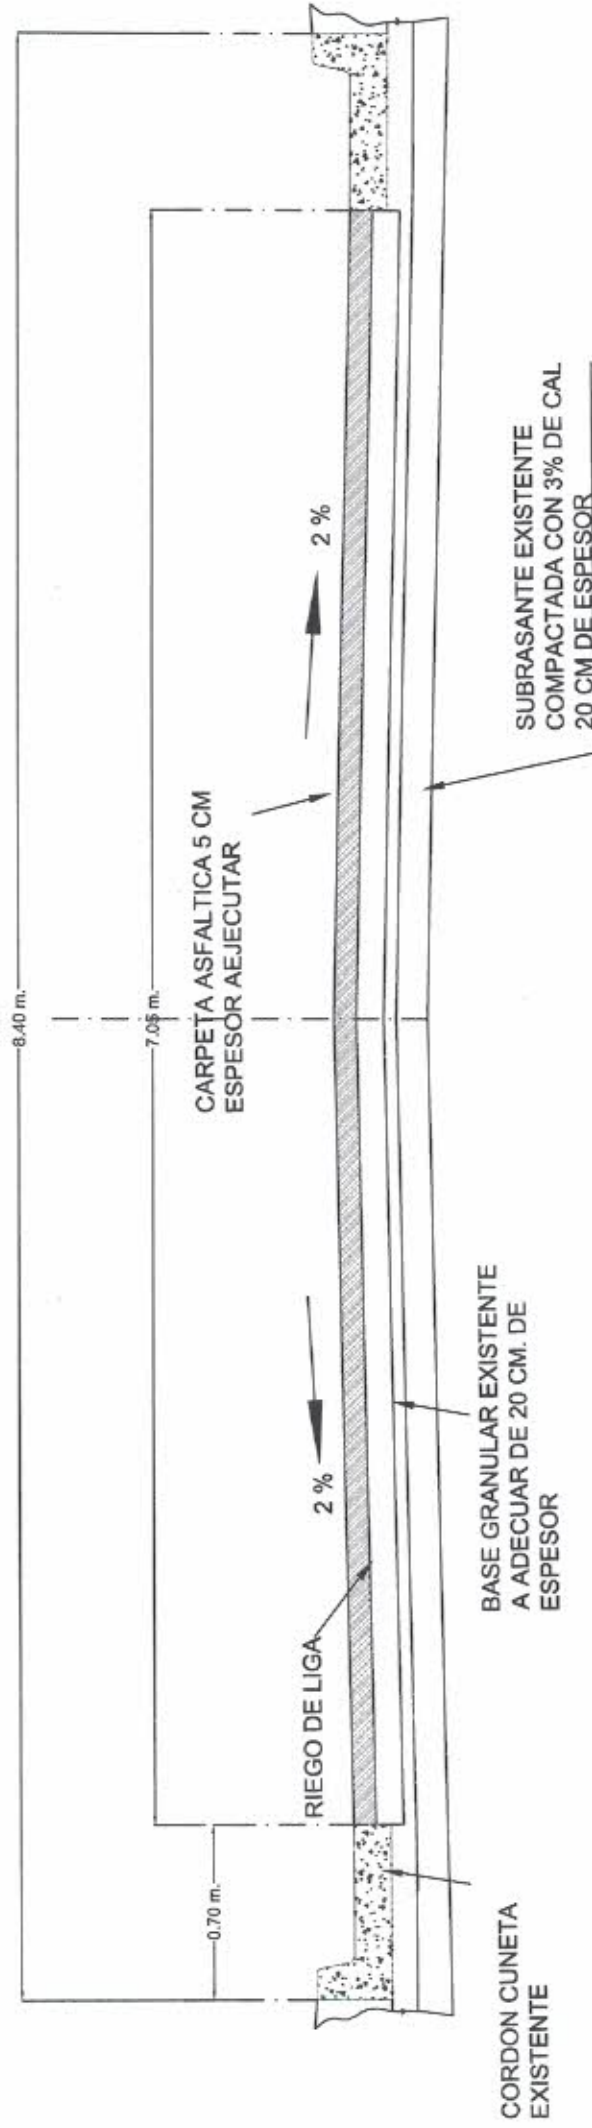

PAVIMENTO EXISYENTE
PAVIMENTO A EJECUTAR

CORDON CUNETTA EJECUTADO

34.09 COTA CORDON EXISTENTE (PELO DE AGUA)

34.16 COTA VEREDA TERRENO NATURAL

LOS ANCHOS DE LAS CALZADAS A PAVIMENTAR
ESTAN ACOTADAS EN LAS PLANTAS DE LOS BARRIOS



MICHEL ANGEL SANTOLIN
SECRETARIO DE OBRAS Y
SERVICIOS PUBLICOS

C. NICOLAS RUBICINI
SECRETARIO DE FINANZAS
Y ADMINISTRACIÓN

PROF. JORGE R. BERTI
INTENDENTE MUNICIPAL



PAVIMENTO BARRIOS DE LA CIUDAD

PLANO: CORTE PAQUETE ESTRUCTURAL

UBICACION: OBRAS CARPETA ASFALTICA EN CALIENTE

FECHA: MAYO 2021

PROYECTO: SECRETARIA DE OBRAS Y SERVICIOS PUBLICOS

NO. 1

Nº10