


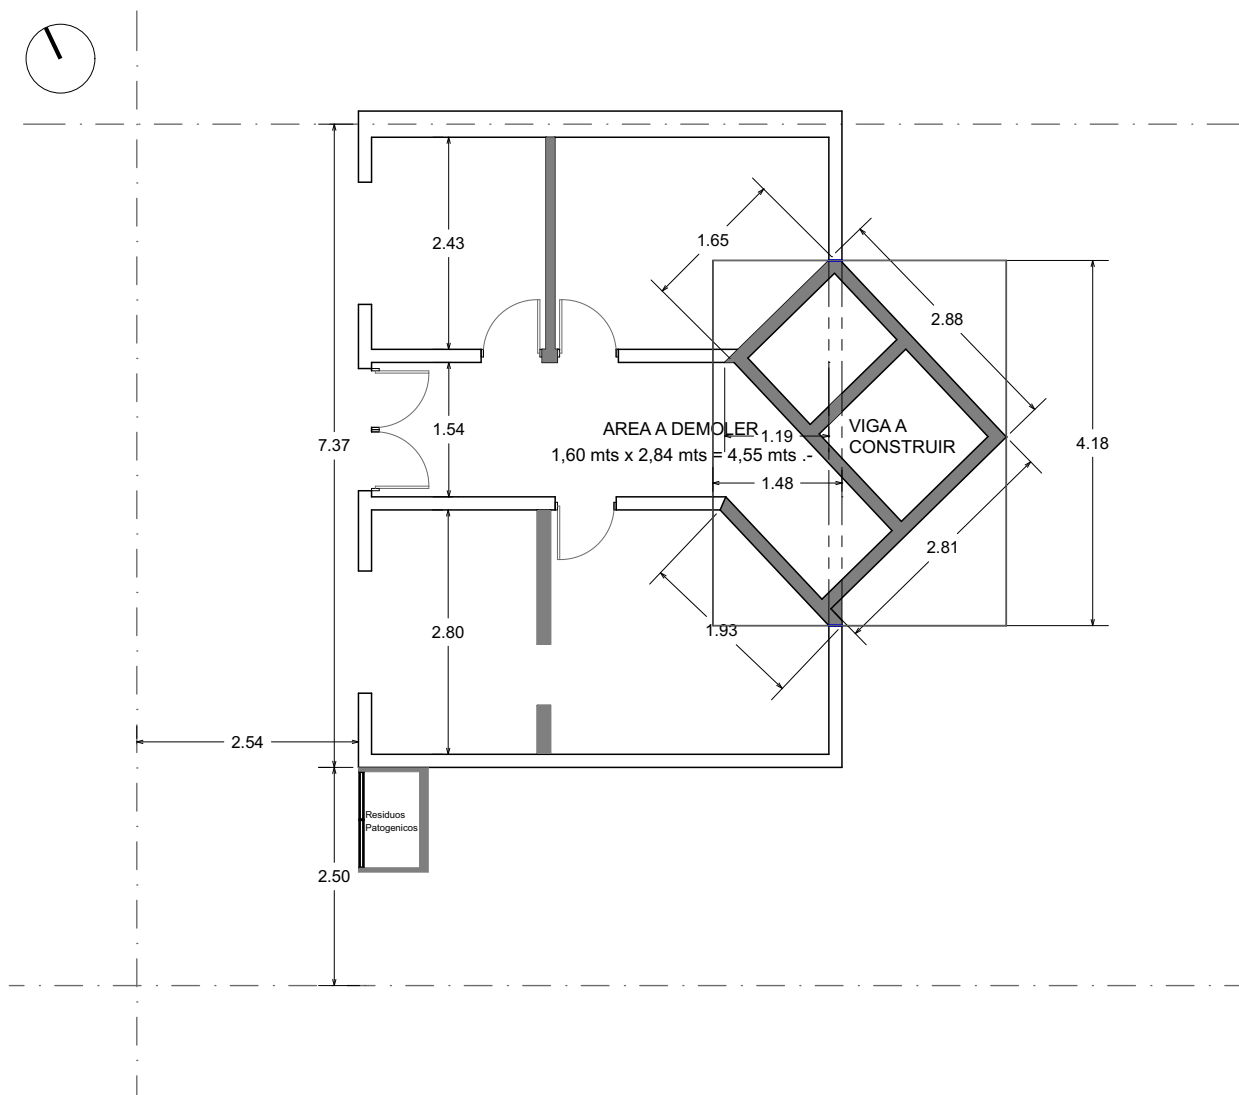

PLANO EXISTENTE - DMOLICION



SECRETARIA DE ORDENAMIENTO TERRITORIAL

PLANO: PLANTA EXISTENTE - DEMOLICION

OBRA: CENTRO DE SALUD

UBICACION: BARRIO LUZURIAGA

FECHA: 2021


ESC. 1:50

PROYECTO: SECRETARIA DE ORDENAMIENTO TERRITORIAL


RESPONSABLE TÉCNICO: SECRETARIA DE ORDENAMIENTO TERRITORIAL

HOJA :


N°1

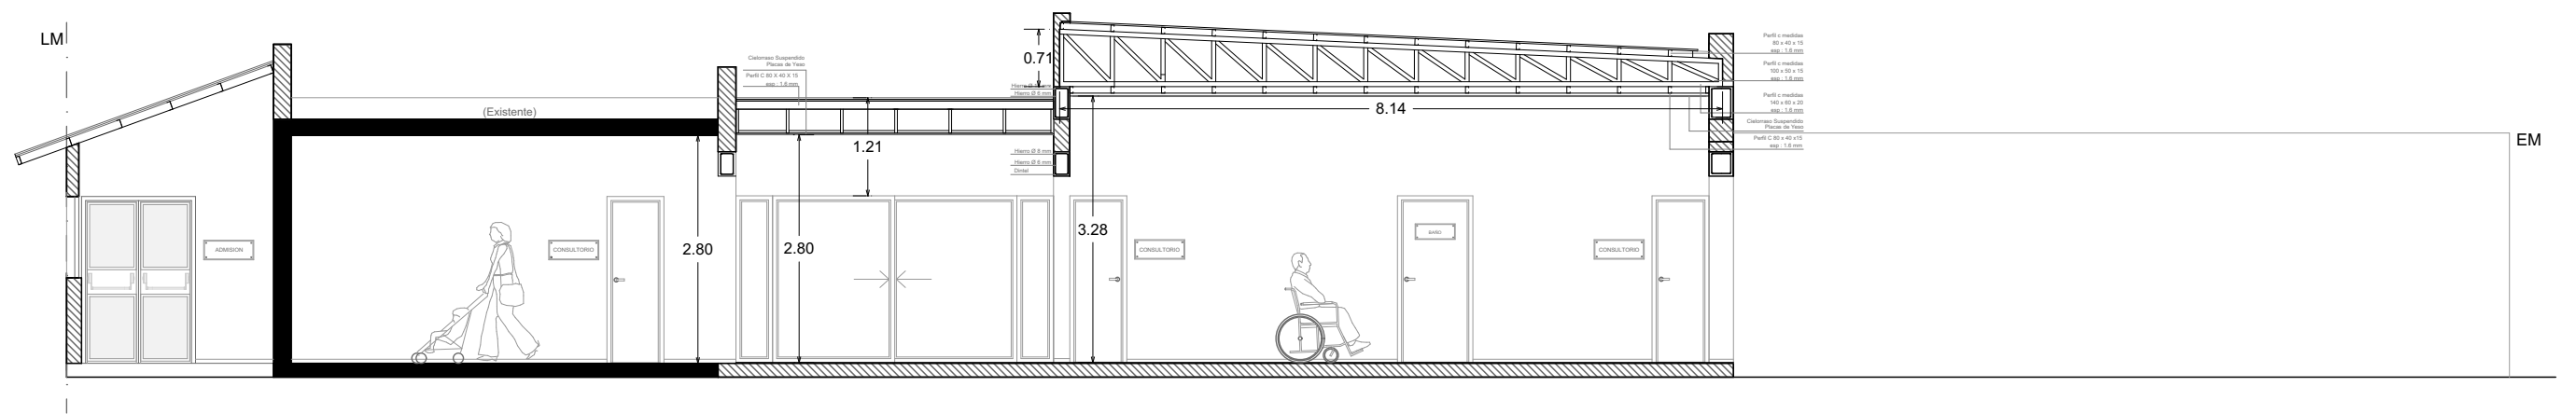

CORTE A-A

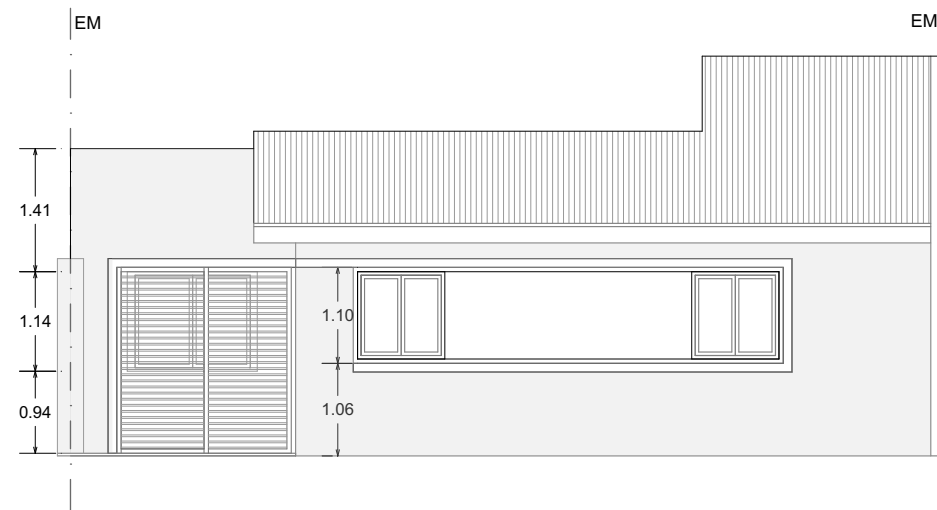

FACHADA

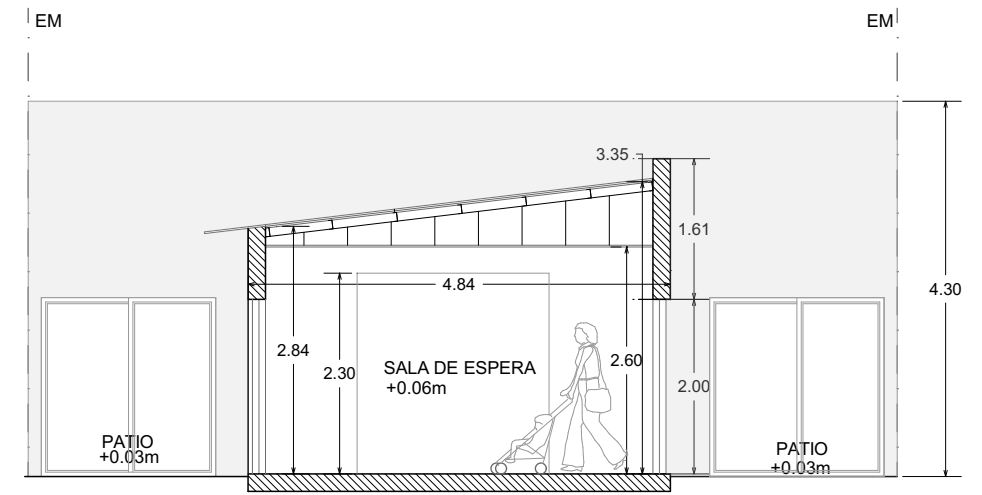

CORTE B-B




SECRETARIA DE ORDENAMIENTO TERRITORIAL

PLANO: CORTES-VISTAS		
OBRA: CENTRO DE SALUD		
UBICACION: BARRIO LUZURIAGA	FECHA: 2021	ESC. 1:50
PROYECTO: SECRETARIA DE ORDENAMIENTO TERRITORIAL		
RESPONSABLE TÉCNICO: SECRETARIA DE ORDENAMIENTO TERRITORIAL		

HOJA:

Nº3

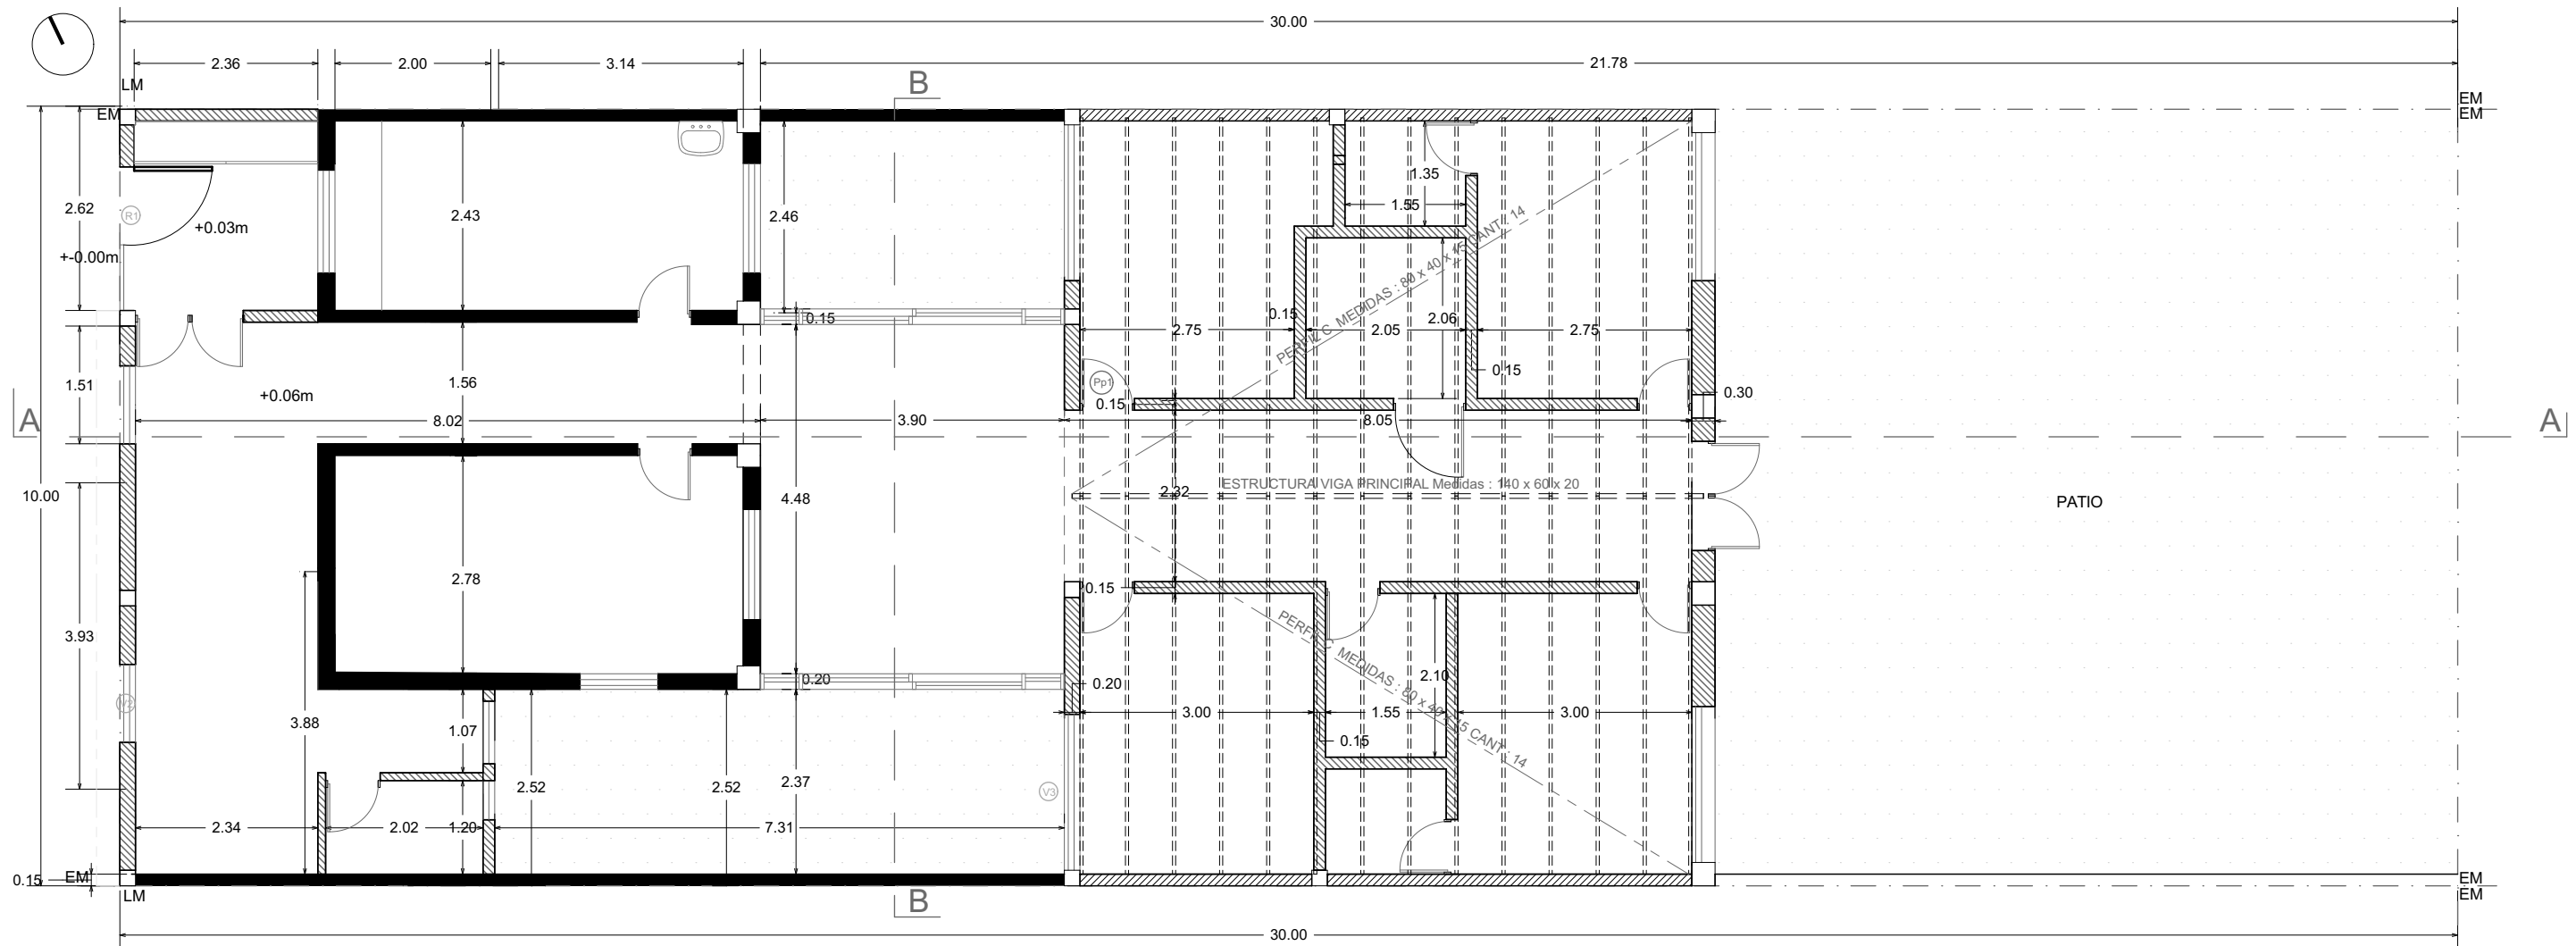


PLANO ESTRUCTURA



SECRETARIA DE ORDENAMIENTO TERRITORIAL		
PLANO: PLANTA ESTRUCTURA		
OBRA: CENTRO DE SALUD		
UBICACION: BARRIO LUZURIAGA	FECHA: 2021	ESC. 1:50
PROYECTO: SECRETARIA DE ORDENAMIENTO TERRITORIAL		
RESPONSABLE TÉCNICO: SECRETARIA DE ORDENAMIENTO TERRITORIAL		

HOJA:

Nº 4

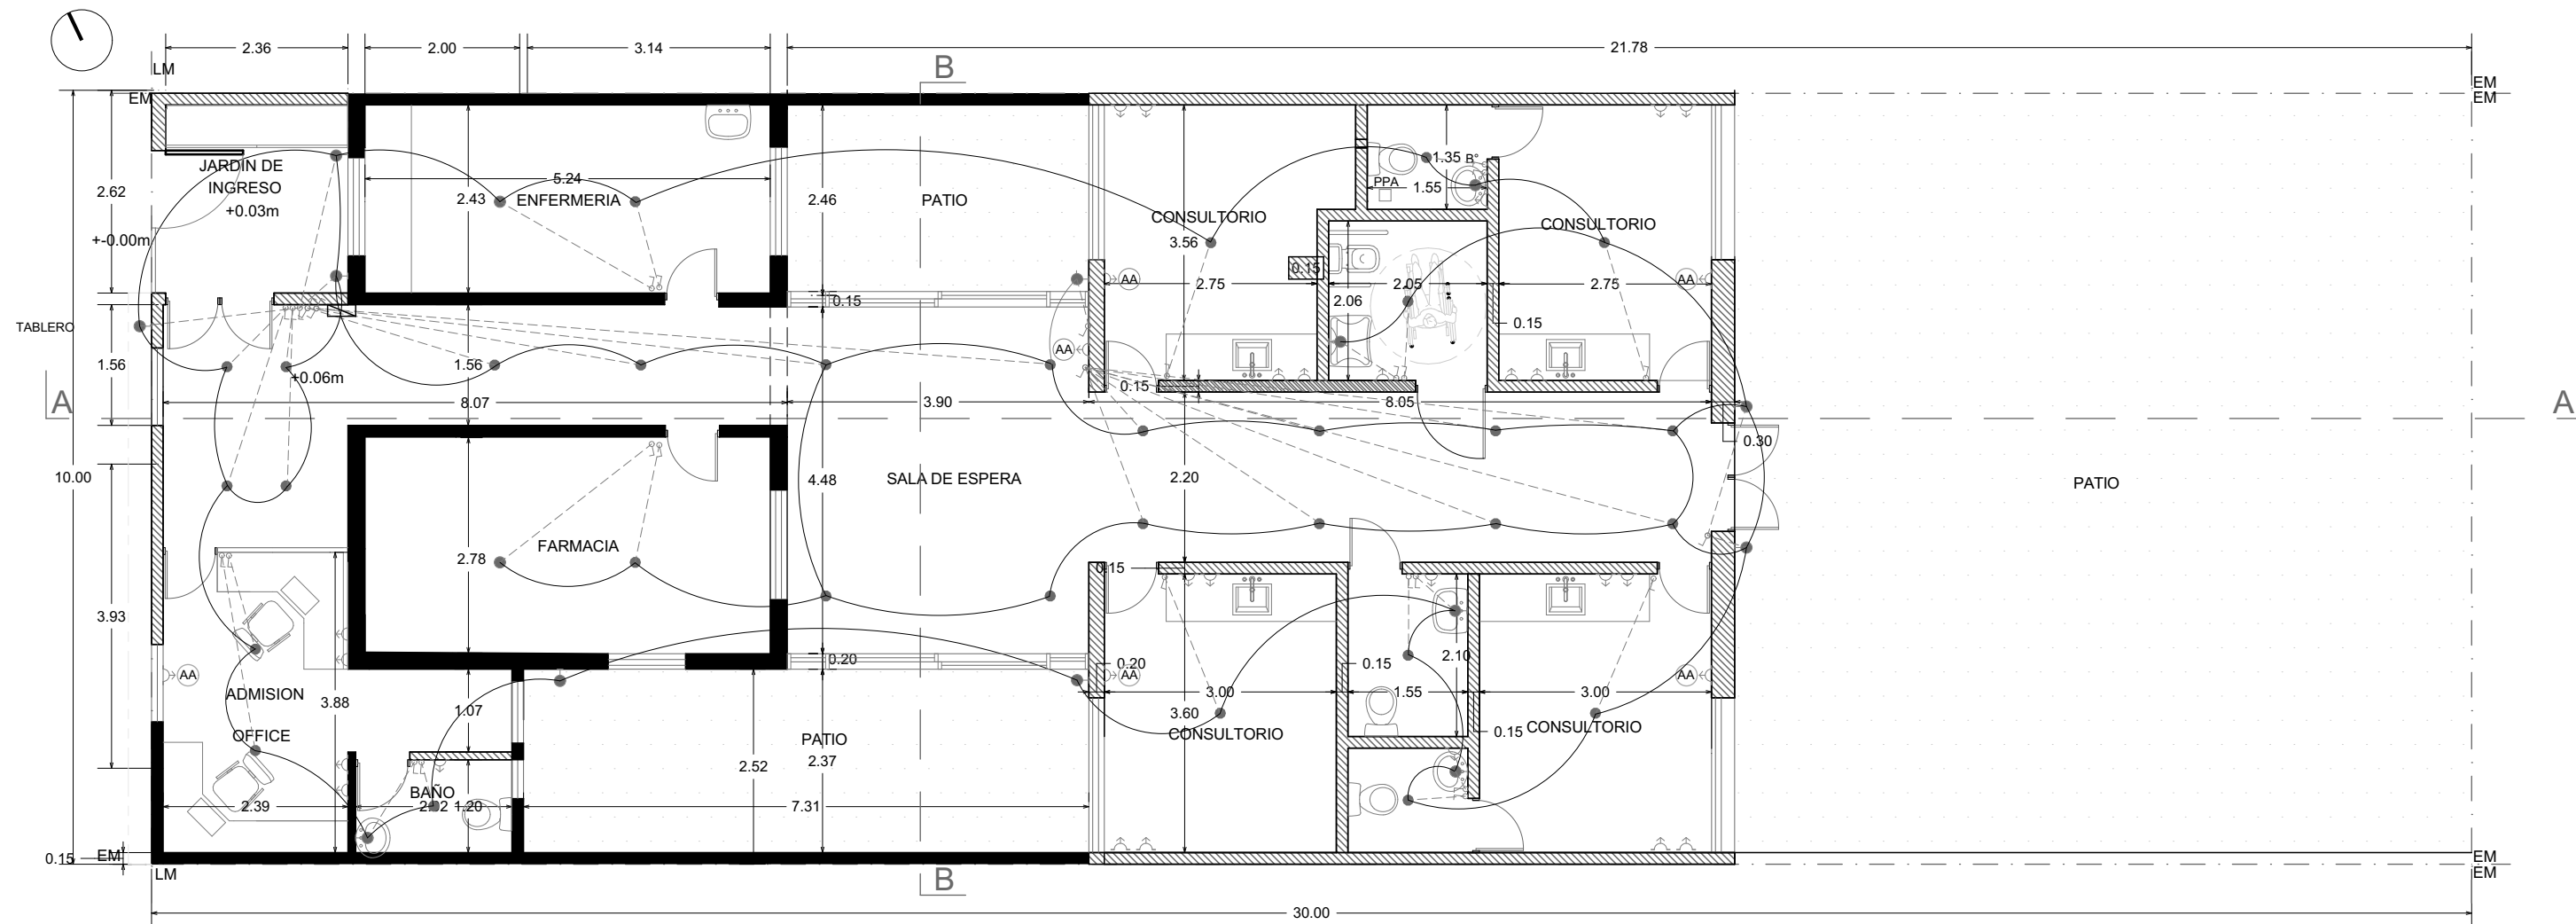

PLANO INST. ELECTRICA



SECRETARIA DE ORDENAMIENTO TERRITORIAL

PLANO: PLANTA INST.ELECTRICA		
OBRA: CENTRO DE SALUD		
UBICACION: BARRIO LUZURIAGA	FECHA: 2021	ESC. 1:50
PROYECTO: SECRETARIA DE ORDENAMIENTO TERRITORIAL		
RESPONSABLE TÉCNICO: SECRETARIA DE ORDENAMIENTO TERRITORIAL		


HOJA :


Nº6


P1		
	Ubicacion	Centro de Salud Luzuriaga
	Cant	2
	Color	Aluminio Blanco
	Vidrio	3 + 3 laminado
	Linea	Herrero
	Mosquitero	No
	Accesorios	Barrales de emergencia Cant: 2

R1		
	Ubicacion	Centro de Salud Luzuriaga
	Cant	1
	Color	Caño cuadrado
	Accesorios	Manija de Acero Inoxidable

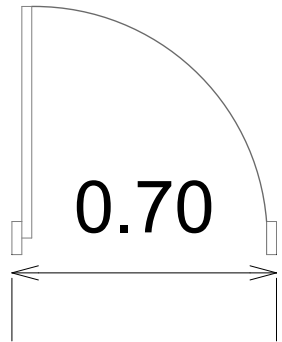

Pp1	 0.70 Puerta Placa De abrir Izq
Cant	5
Modelo	Puerta Placa

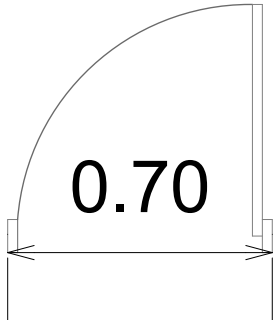Pp2	 0.70 Puerta Placa De abrir Der
Cant	6
Modelo	Puerta Placa

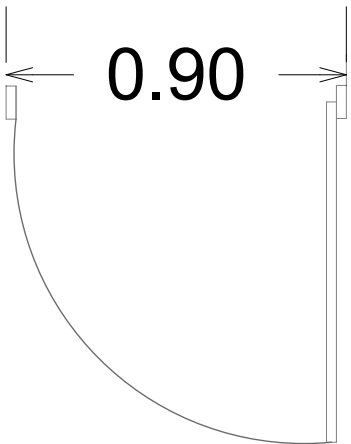Pp3	 0.90 Puerta Placa De abrir Der Hacia afuera Baño Discapacitado
Cant	1
Modelo	Puerta Placa 0,90 mts



SECRETARIA DE ORDENAMIENTO TERRITORIAL		
PLANO: PLANILLAS DE ABERTURAS		
OBRA: CENTRO DE SALUD		
UBICACION: BARRIO LUZURIAGA	FECHA: 2021	ESC. 1:50
PROYECTO: SECRETARIA DE ORDENAMIENTO TERRITORIAL		
RESPONSABLE TÉCNICO: SECRETARIA DE ORDENAMIENTO TERRITORIAL		

V1

1.00

1.40

Ubicacion	Centro de Salud de Luzuriaga
Cant	3
Color	Aluminio Blanco
Vidrio	3 + 3 laminado
Linea	Herrero
Mosquitero	No


V2

1.00

1.00

Ubicacion	Centro de Salud de Luzuriaga
Cant	2
Color	Aluminio Blanco
Vidrio	3 + 3 laminado
Linea	Herrero
Mosquitero	No

V3

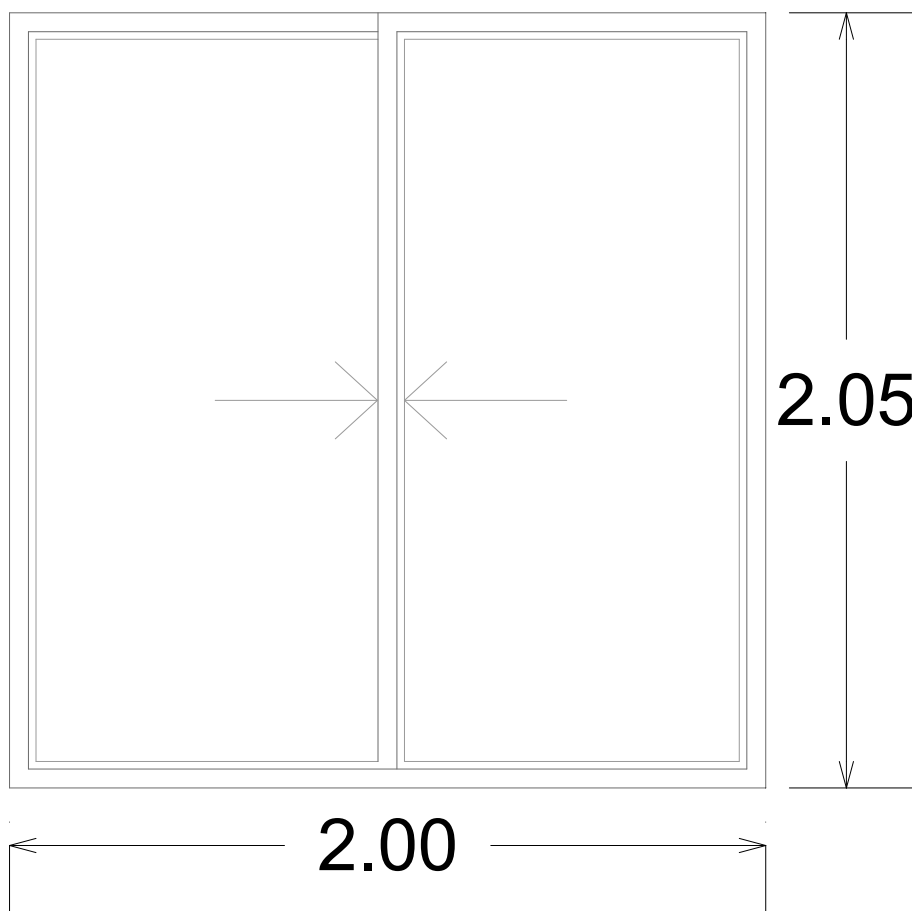

Ubicacion	Centro de Salud de Luzuriaga
Cant	4
Color	Aluminio Blanco
Vidrio	3 + 3 laminado
Linea	Herrero
Mosquitero	No



SECRETARIA DE ORDENAMIENTO TERRITORIAL

PLANO PLANILLAS DE ABERTURAS

OBRA: CENTRO DE SALUD

UBICACION: BARRIO LUZURIAGA

FECHA: 2021


ESC. 1:50

PROYECTO: SECRETARIA DE ORDENAMIENTO TERRITORIAL

RESPONSABLE TÉCNICO: SECRETARIA DE ORDENAMIENTO TERRITORIAL

HOJA :


N°10

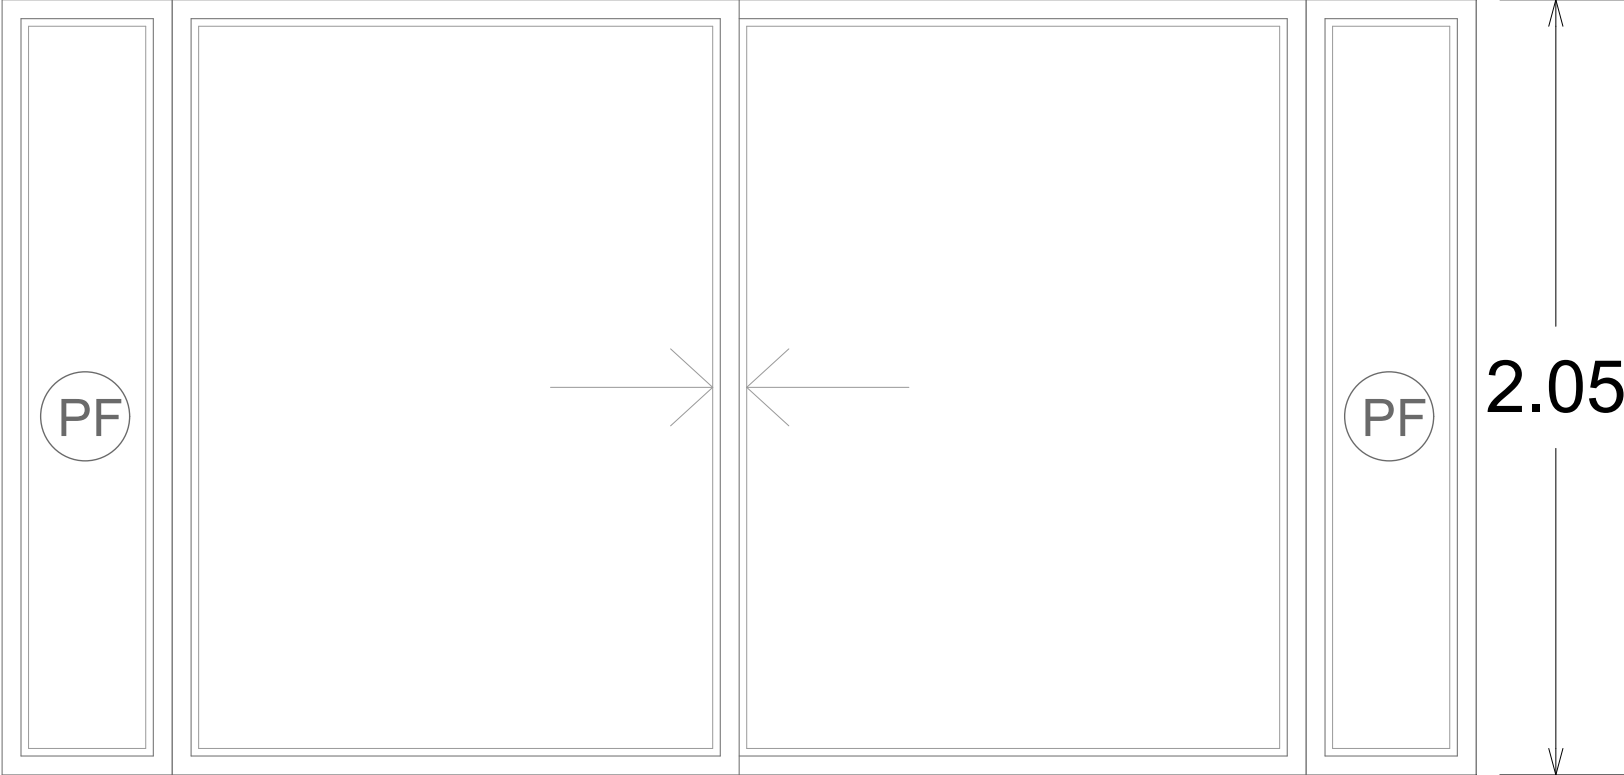
V4	
Ubicacion	Centro de Salud de Luzuriaga
Cant	2
Color	Aluminio Blanco
Vidrio	3 + 3 laminado
Linea	Herrero
Mosquitero	No



SECRETARIA DE ORDENAMIENTO TERRITORIAL

PLANO: PLANILLAS DE ABERTURAS		
OBRA: CENTRO DE SALUD		
UBICACION: BARRIO LUZURIAGA	FECHA: 2021	ESC. 1:50
PROYECTO: SECRETARIA DE ORDENAMIENTO TERRITORIAL		
RESPONSABLE TÉCNICO: SECRETARIA DE ORDENAMIENTO TERRITORIAL		

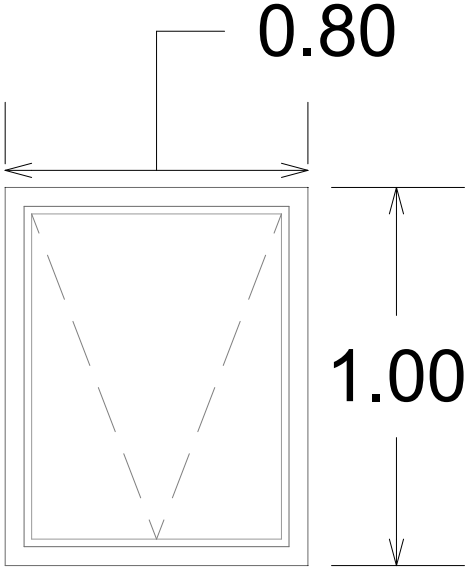V5	
Ubicacion	Centro de Salud de Luzuriaga
Cant	2
Color	Aluminio Blanco
Vidrio	3 + 3 laminado
Linea	Herrero
Mosquitero	No

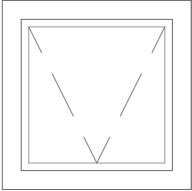
V6	
Ubicacion	Centro de Salud de Luzuriaga
Cant	2
Color	Aluminio Blanco
Vidrio	3 + 3 laminado
Linea	Herrero
Mosquitero	No



SECRETARIA DE ORDENAMIENTO TERRITORIAL

PLANO: PLANILLAS DE ABERTURAS		
OBRA: CENTRO DE SALUD		
UBICACION: BARRIO LUZURIAGA	FECHA: 2021	ESC. 1:50
PROYECTO: SECRETARIA DE ORDENAMIENTO TERRITORIAL		
RESPONSABLE TÉCNICO: SECRETARIA DE ORDENAMIENTO TERRITORIAL		

HOJA :

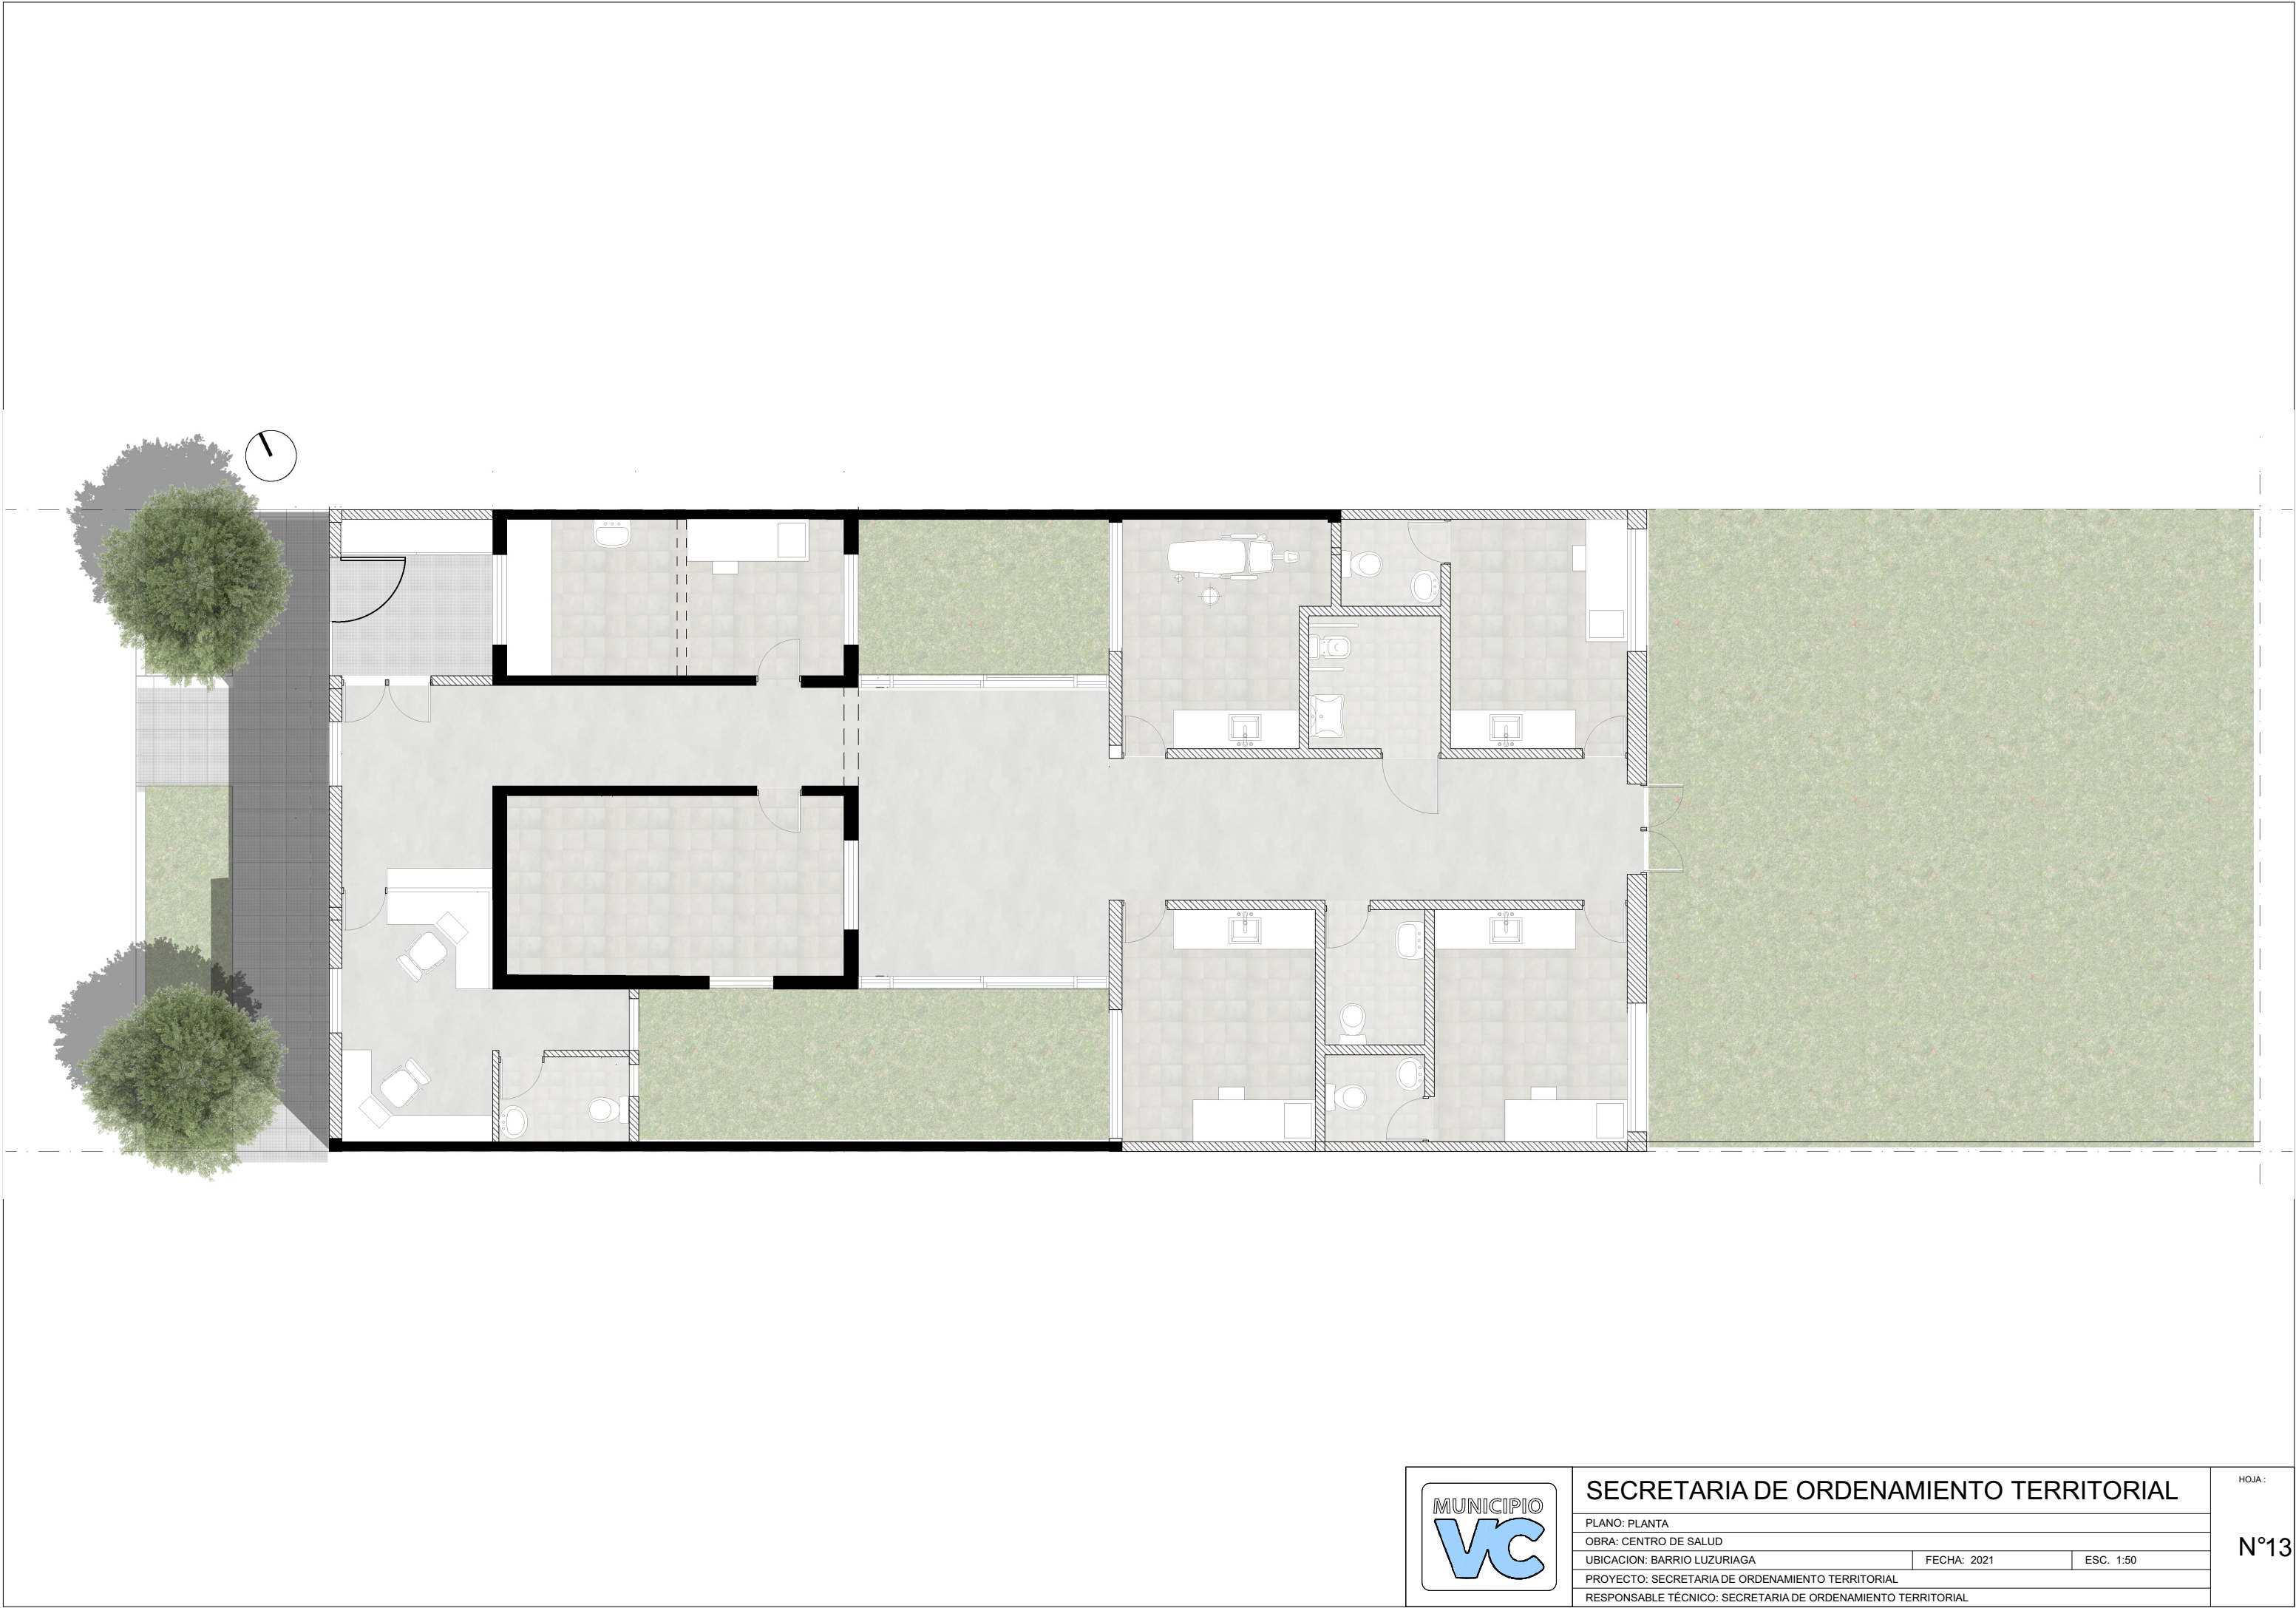

SECRETARIA DE ORDENAMIENTO TERRITORIAL

PLANO: PLANTA		
OBRA: CENTRO DE SALUD		
UBICACION: BARRIO LUZURIAGA	FECHA: 2021	ESC. 1:50
PROYECTO: SECRETARIA DE ORDENAMIENTO TERRITORIAL		
RESPONSABLE TÉCNICO: SECRETARIA DE ORDENAMIENTO TERRITORIAL		

HOJA :



SECRETARIA DE ORDENAMIENTO TERRITORIAL

PLANO: FACHADA		
OBRA: CENTRO DE SALUD		
UBICACION: BARRIO LUZURIAGA	FECHA: 2021	ESC. 1:50
PROYECTO: SECRETARIA DE ORDENAMIENTO TERRITORIAL		
RESPONSABLE TÉCNICO: SECRETARIA DE ORDENAMIENTO TERRITORIAL		

HOJA :

EM

EM



SECRETARIA DE ORDENAMIENTO TERRITORIAL

PLANO: FACHADA		
OBRA: CENTRO DE SALUD		
UBICACION: BARRIO LUZURIAGA	FECHA: 2021	ESC. 1:50
PROYECTO: SECRETARIA DE ORDENAMIENTO TERRITORIAL		
RESPONSABLE TÉCNICO: SECRETARIA DE ORDENAMIENTO TERRITORIAL		

HOJA :

Nº14