

NOTA: TODAS LAS MEDIDAS SE VERIFICARAN EN OBRA



SECRETARIA DE ORDENAMIENTO TERRITORIAL

PLANO: OBRA EXISTENTE

OBRA: AMPLIACION DISPENSARIO BARRIO EVITA

UBICACION: DORREGO 100 BIS

FECHA: DICIEMBRE 2020


ESC.1:50

PROYECTO: SECRETARIA DE ORDENAMIENTO TERRITORIAL

RESPONSABLE TÉCNICO: ORDENAMIENTO TERRITORIAL

HOJA:

Nº1

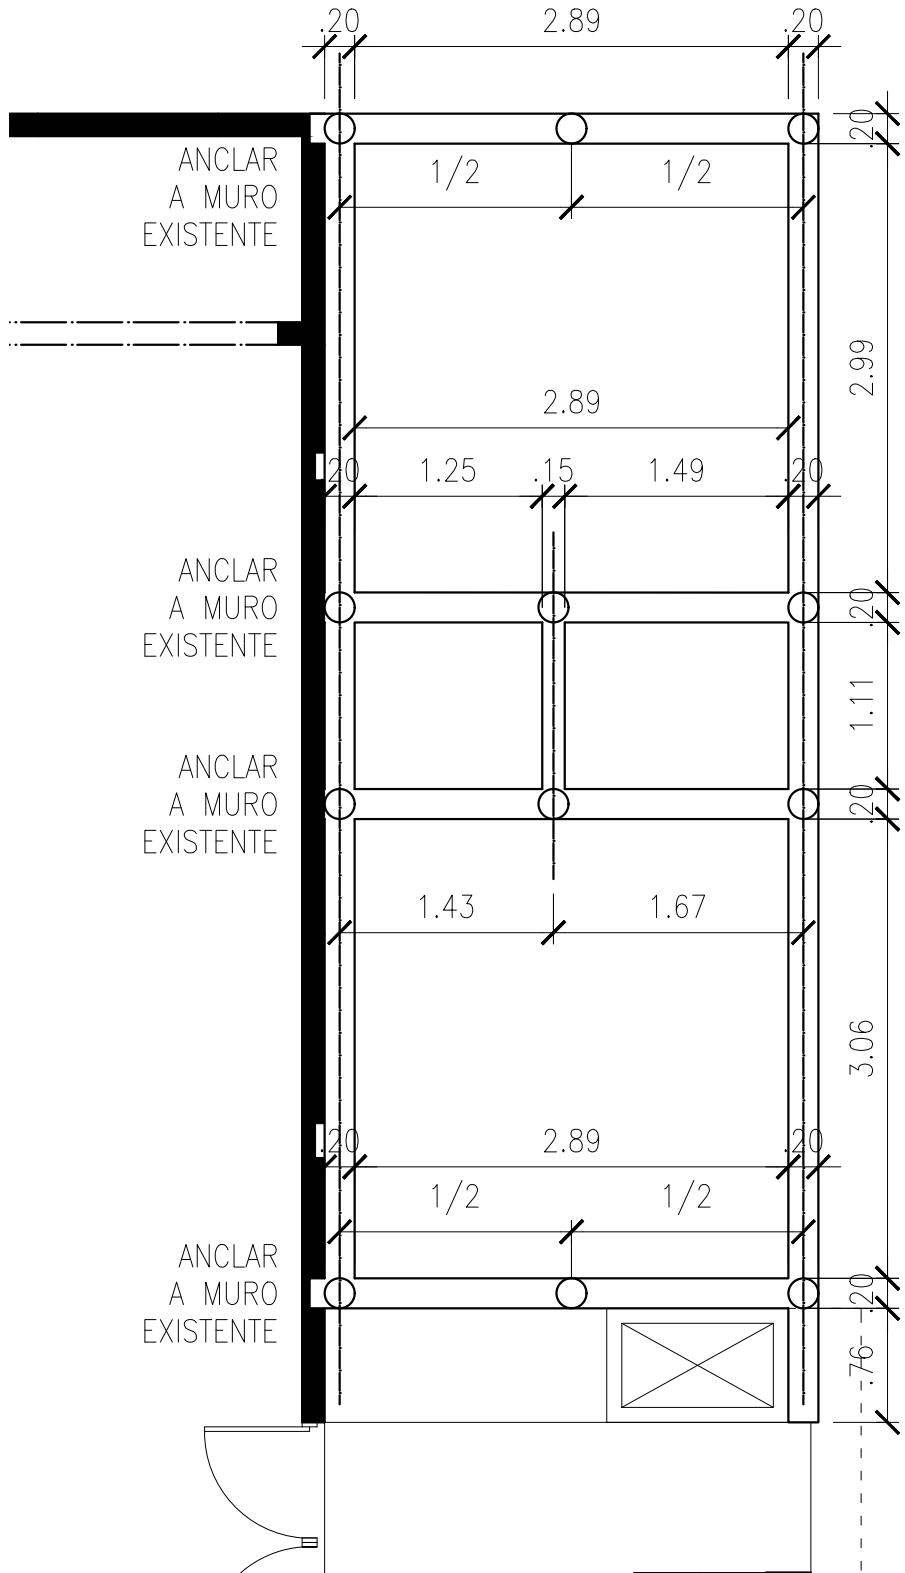

NOTA: TODAS LAS MEDIDAS SE VERIFICARAN EN OBRA



SECRETARIA DE ORDENAMIENTO TERRITORIAL

PLANO: FUNDACIONES

OBRA: AMPLIACION DISPENSARIO BARRIO EVITA

UBICACION: DORREGO 100 BIS

FECHA: DICIEMBRE 2020


ESC.1:50

PROYECTO: SECRETARIA DE ORDENAMIENTO TERRITORIAL

RESPONSABLE TÉCNICO: ORDENAMIENTO TERRITORIAL

HOJA:

Nº2

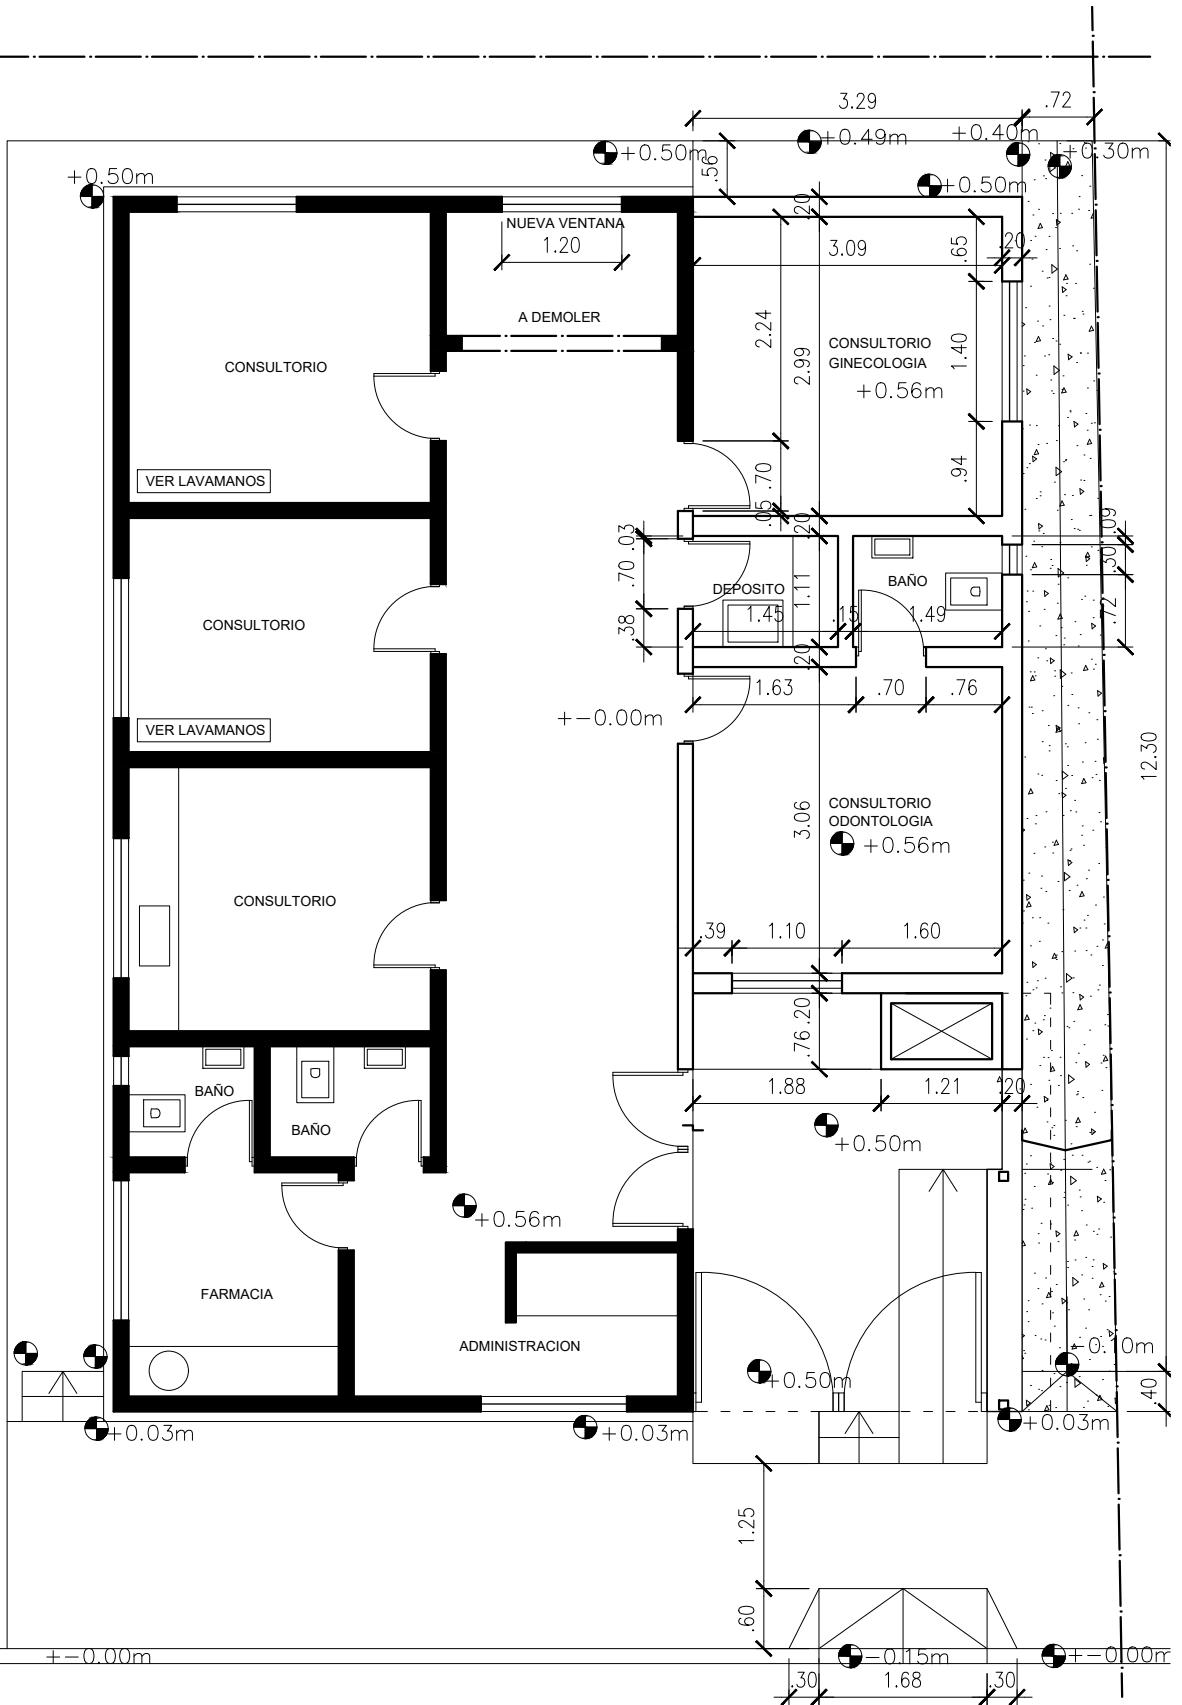

NOTA: TODAS LAS MEDIDAS SE VERIFICARAN EN OBRA



SECRETARIA DE ORDENAMIENTO TERRITORIAL

PLANO: ARQUITECTURA

OBRA: AMPLIACION DISPENSARIO BARRIO EVITA


UBICACION: DORREGO 100 BIS

PROYECTO: SECRETARIA DE ORDENAMIENTO TERRITORIAL

RESPONSABLE TÉCNICO: ORDENAMIENTO TERRITORIAL

HOJA :

N°3

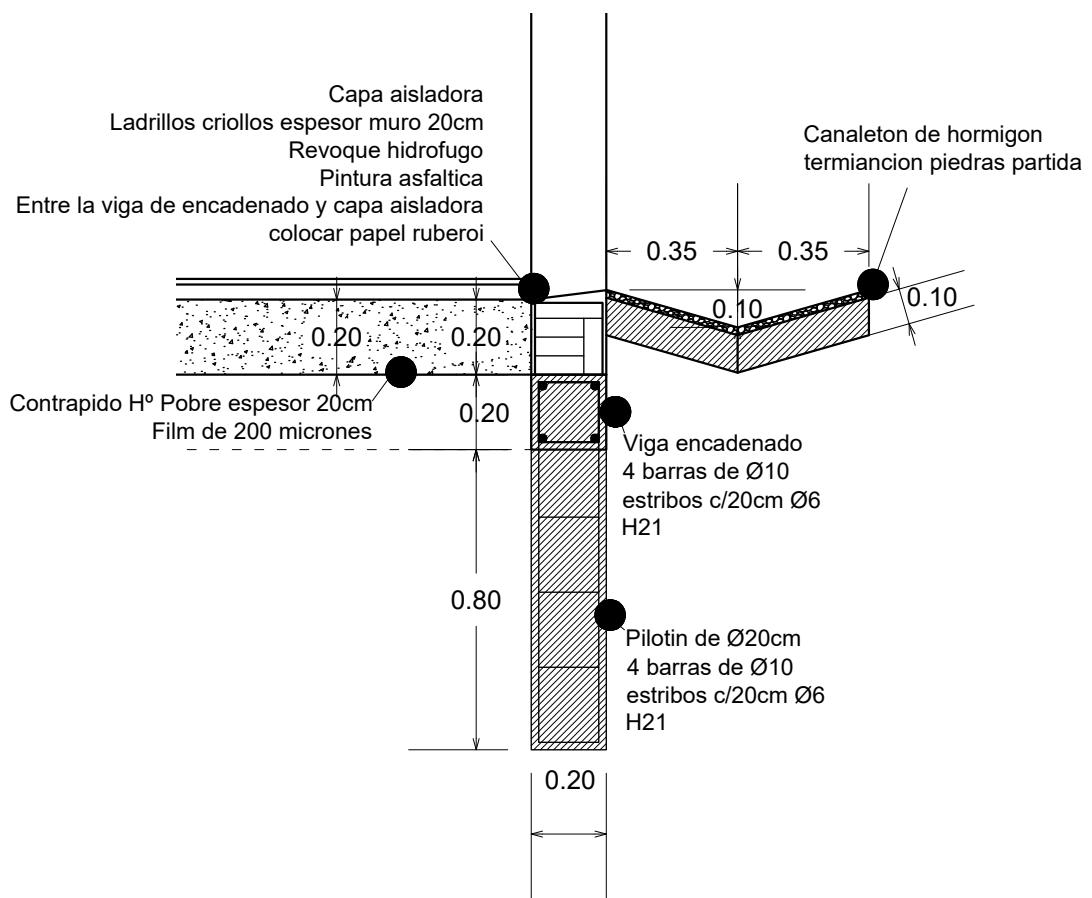

NOTA: TODAS LAS MEDIDAS SE VERIFICARAN EN OBRA



SECRETARIA DE ORDENAMIENTO TERRITORIAL

PLANO: DETALLE FUNDACIONES

OBRA: AMPLIACION DISPENSARIO BARRIO EVITA

UBICACION: DORREGO 100 BIS

FECHA: DICIEMBRE 2020


ESC.1:20

PROYECTO: SECRETARIA DE ORDENAMIENTO TERRITORIAL

RESPONSABLE TÉCNICO: ORD. TERRITORIAL

HOJA :

Nº4

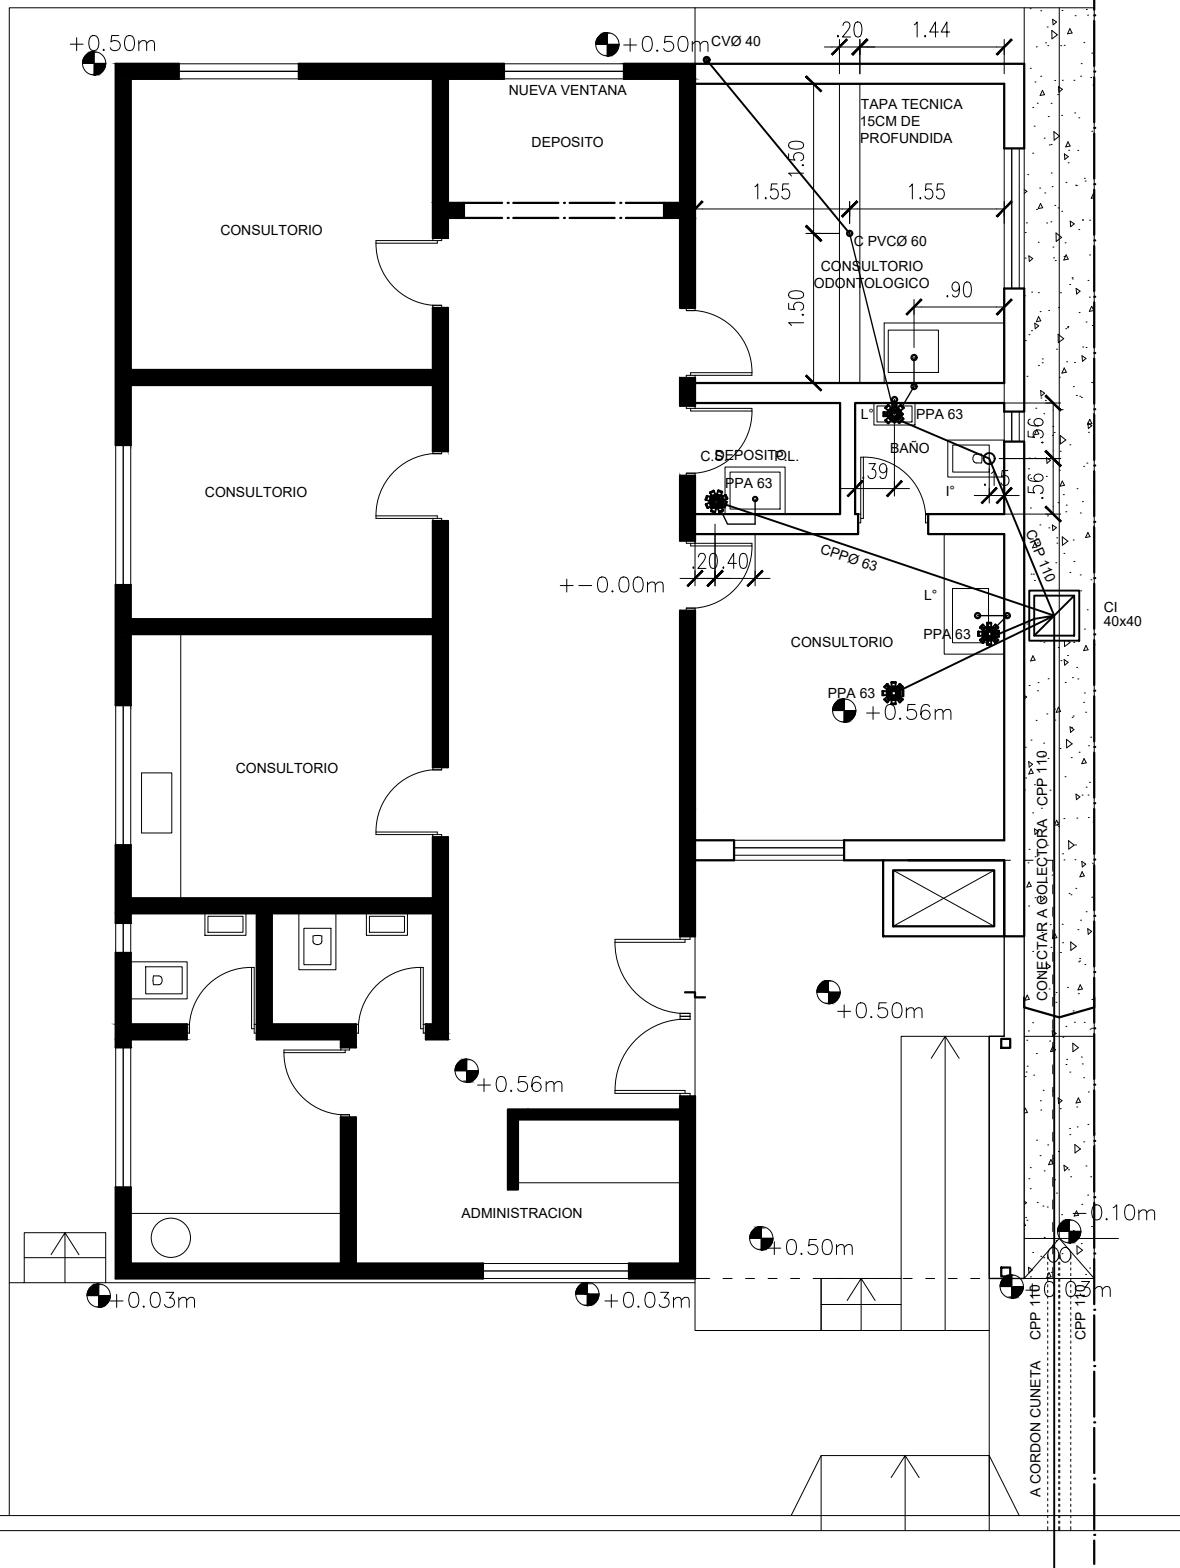

SECRETARIA DE ORDENAMIENTO TERRITORIAL

PLANO: DESAGUES

OBRA: AMPLIACION DISPENSARIO BARRIO EVITA

UBICACION: DORREGO 100 BIS

FECHA: DICIEMBRE 2020



ESC. 1:75

PROYECTO: SECRETARIA DE ORDENAMIENTO TERRITORIAL

RESPONSABLE TÉCNICO: ORDENAMIENTO TERRITORIAL

HOJA:

Nº5

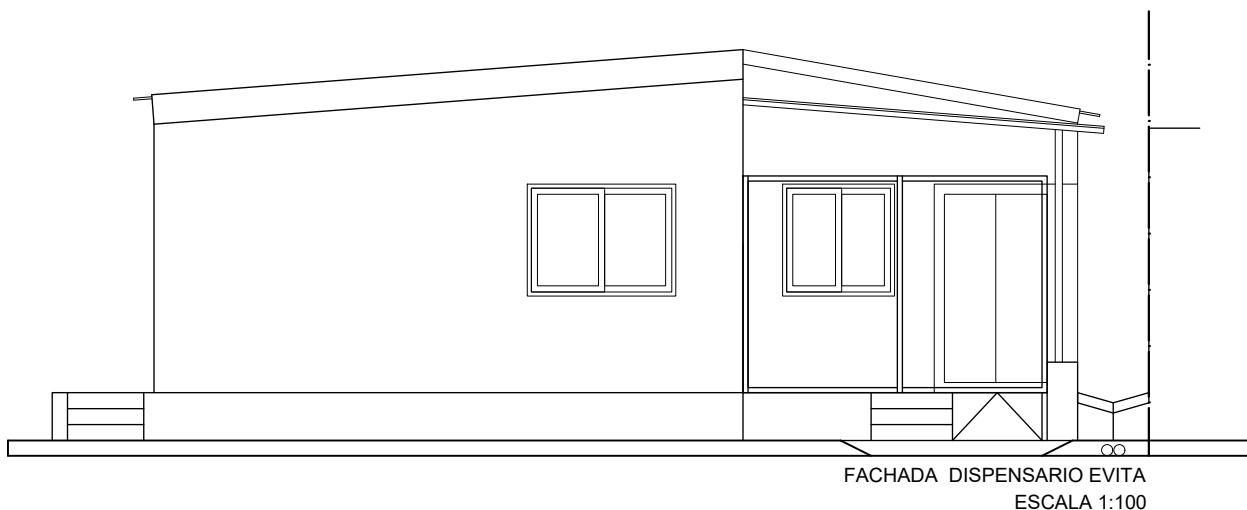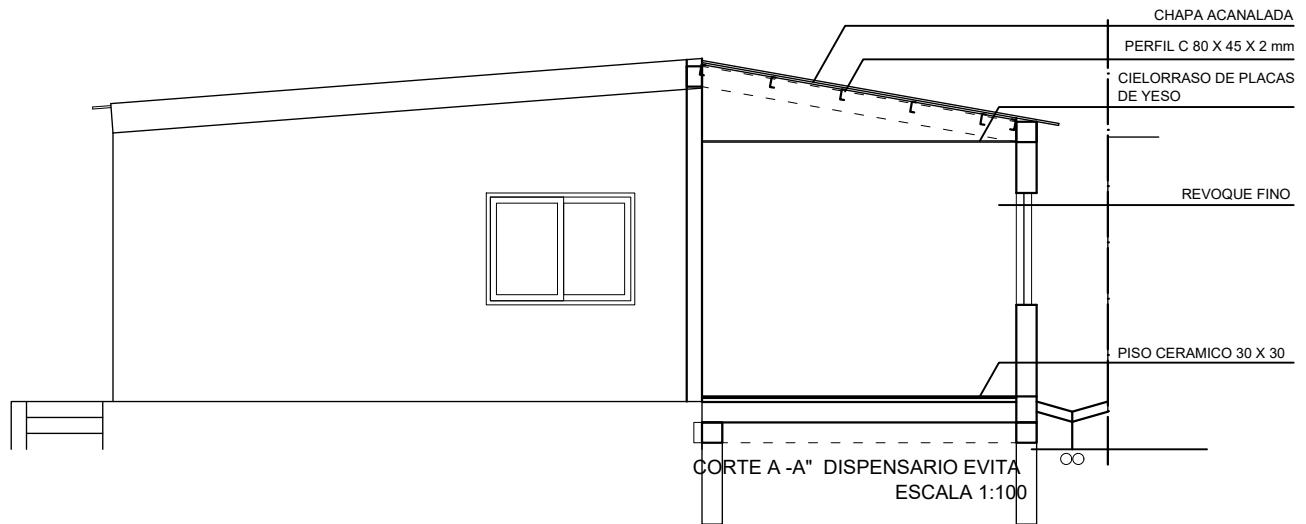

SECRETARIA DE ORDENAMIENTO TERRITORIAL

PLANO: DISPENSARIO EVITA

OBRA: AMPLIACION DISPENSARIO BARRIO EVITA

UBICACION: DORREGO 100 BIS

FECHA: DICIEMBRE 2020


ESC.1:75

PROYECTO: SECRETARIA DE ORDENAMIENTO TERRITORIAL

RESPONSABLE TÉCNICO: ORDENAMIENTO TERRITORIAL

HOJA :

Nº6

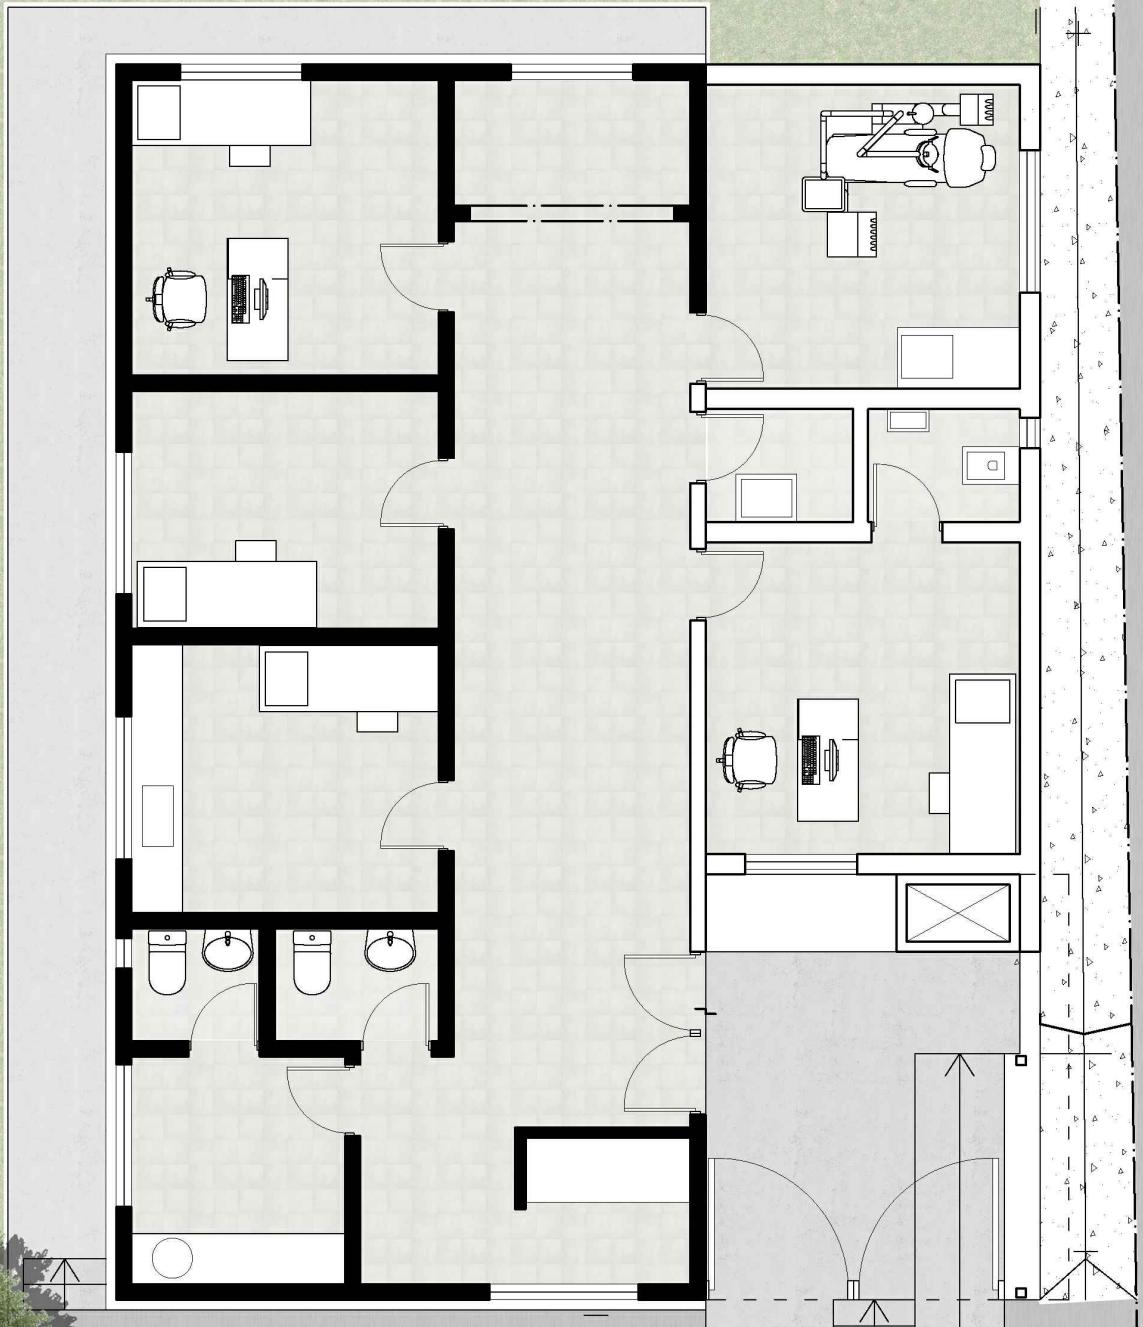

+ - 0.00m



SECRETARIA DE ORDENAMIENTO TERRITORIAL

PLANO: DISPENSARIO EVITA

OBRA: AMPLIACION DISPENSARIO BARRIO EVITA

UBICACION: DORREGO 100 BIS

FECHA: DICIEMBRE 2020

ESC.1:75

PROYECTO: SECRETARIA DE ORDENAMIENTO TERRITORIAL

RESPONSABLE TÉCNICO: ORDENAMIENTO TERRITORIAL

HOJA :

Nº7



SECRETARIA DE ORDENAMIENTO TERRITORIAL

PLANO: DISPENSARIO EVITA

OBRA: AMPLIACION DISPENSARIO BARRIO EVITA

UBICACION: DORREGO 100 BIS

FECHA: DICIEMBRE 2020

ESC.1:75

PROYECTO: SECRETARIA DE ORDENAMIENTO TERRITORIAL

RESPONSABLE TÉCNICO: ORDENAMIENTO TERRITORIAL

HOJA :

Nº8