


SECRETARIA DE ORDENAMIENTO TERRITORIAL

PLANO: PLANO CENTRO DE SALUD		
OBRA: CENTRO DE SALUD "BARRIO TROILO"		
UBICACION: BARRIO DOMINGO TROILO	FECHA: 2020	ESC. 1:200
PROYECTO: SECRETARIA DE ORDENAMIENTO TERRITORIAL		
RESPONSABLE TÉCNICO: SECRETARIA DE ORDENAMIENTO TERRITORIAL		

HOJA :

Nº1

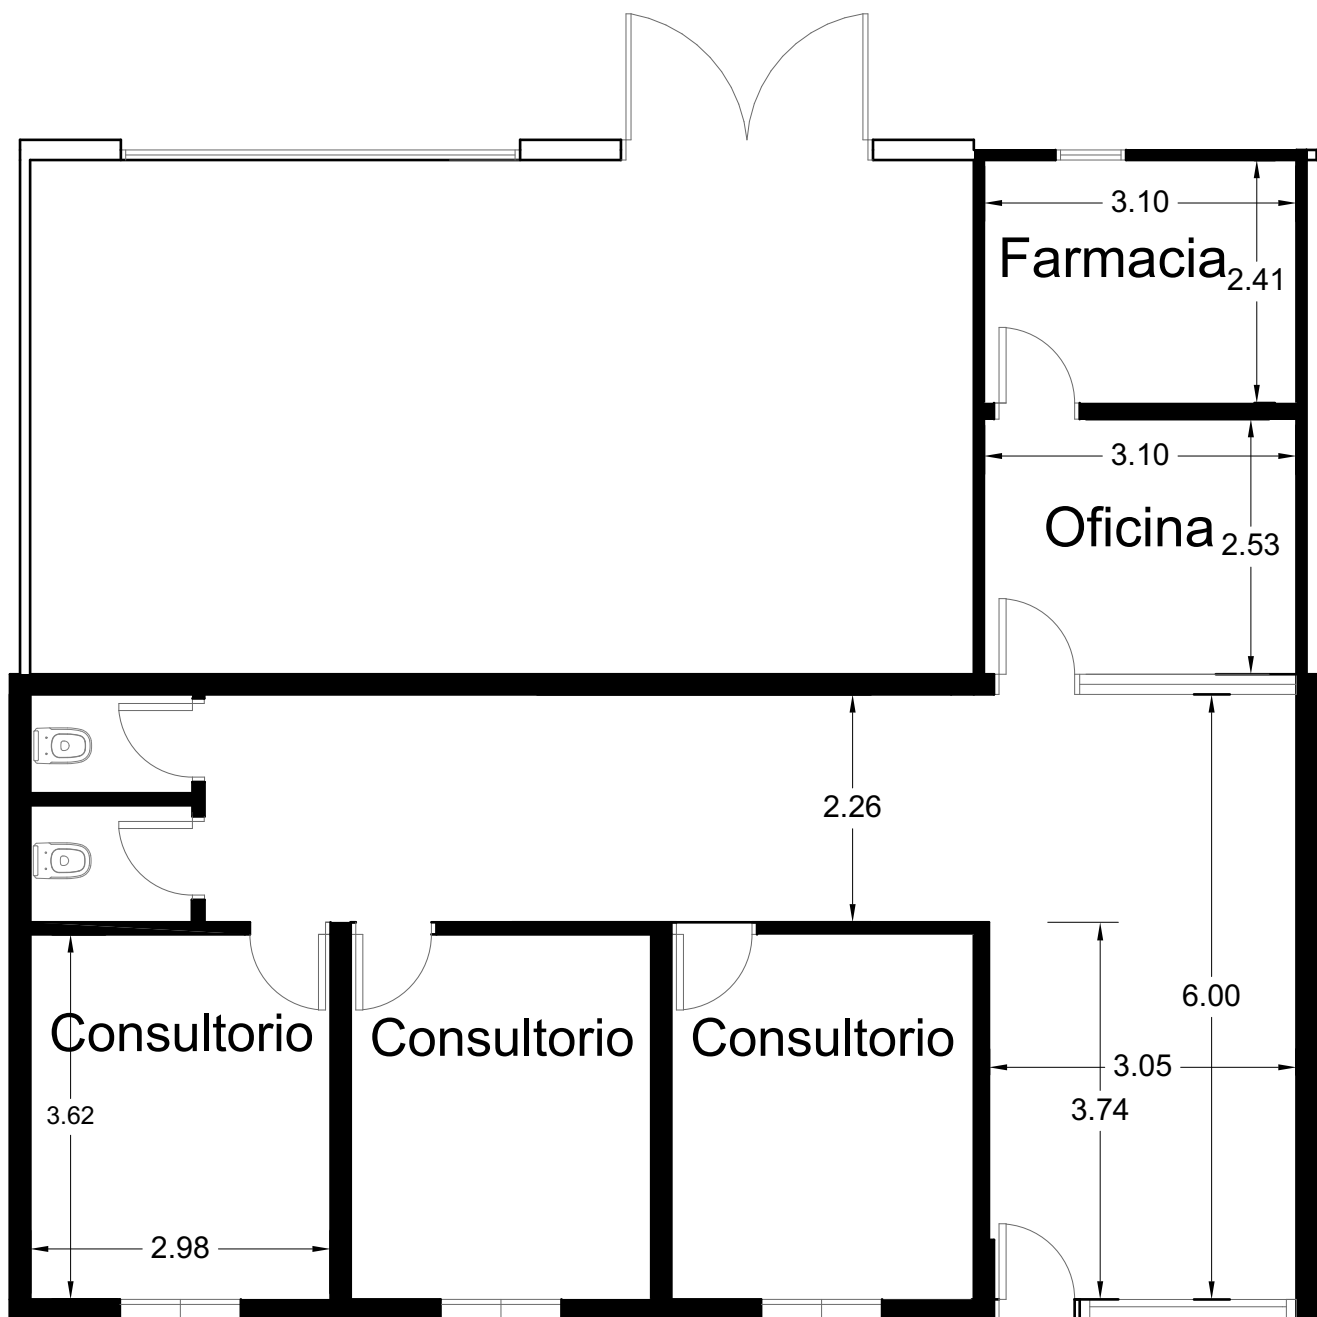

PLANTA OBRA EXISTENTE



## SECRETARIA DE ORDENAMIENTO TERRITORIAL

PLANO: PLANO OBRA EXISTENTE

OBRA: CENTRO DE SALUD "BARRIO TROILO"

UBICACION: BARRIO DOMINGO TROILO

FECHA: 2020


ESC. 1:200

PROYECTO: SECRETARIA DE ORDENAMIENTO TERRITORIAL

RESPONSABLE TÉCNICO: SECRETARIA DE ORDENAMIENTO TERRITORIAL

HOJA :

Nº2

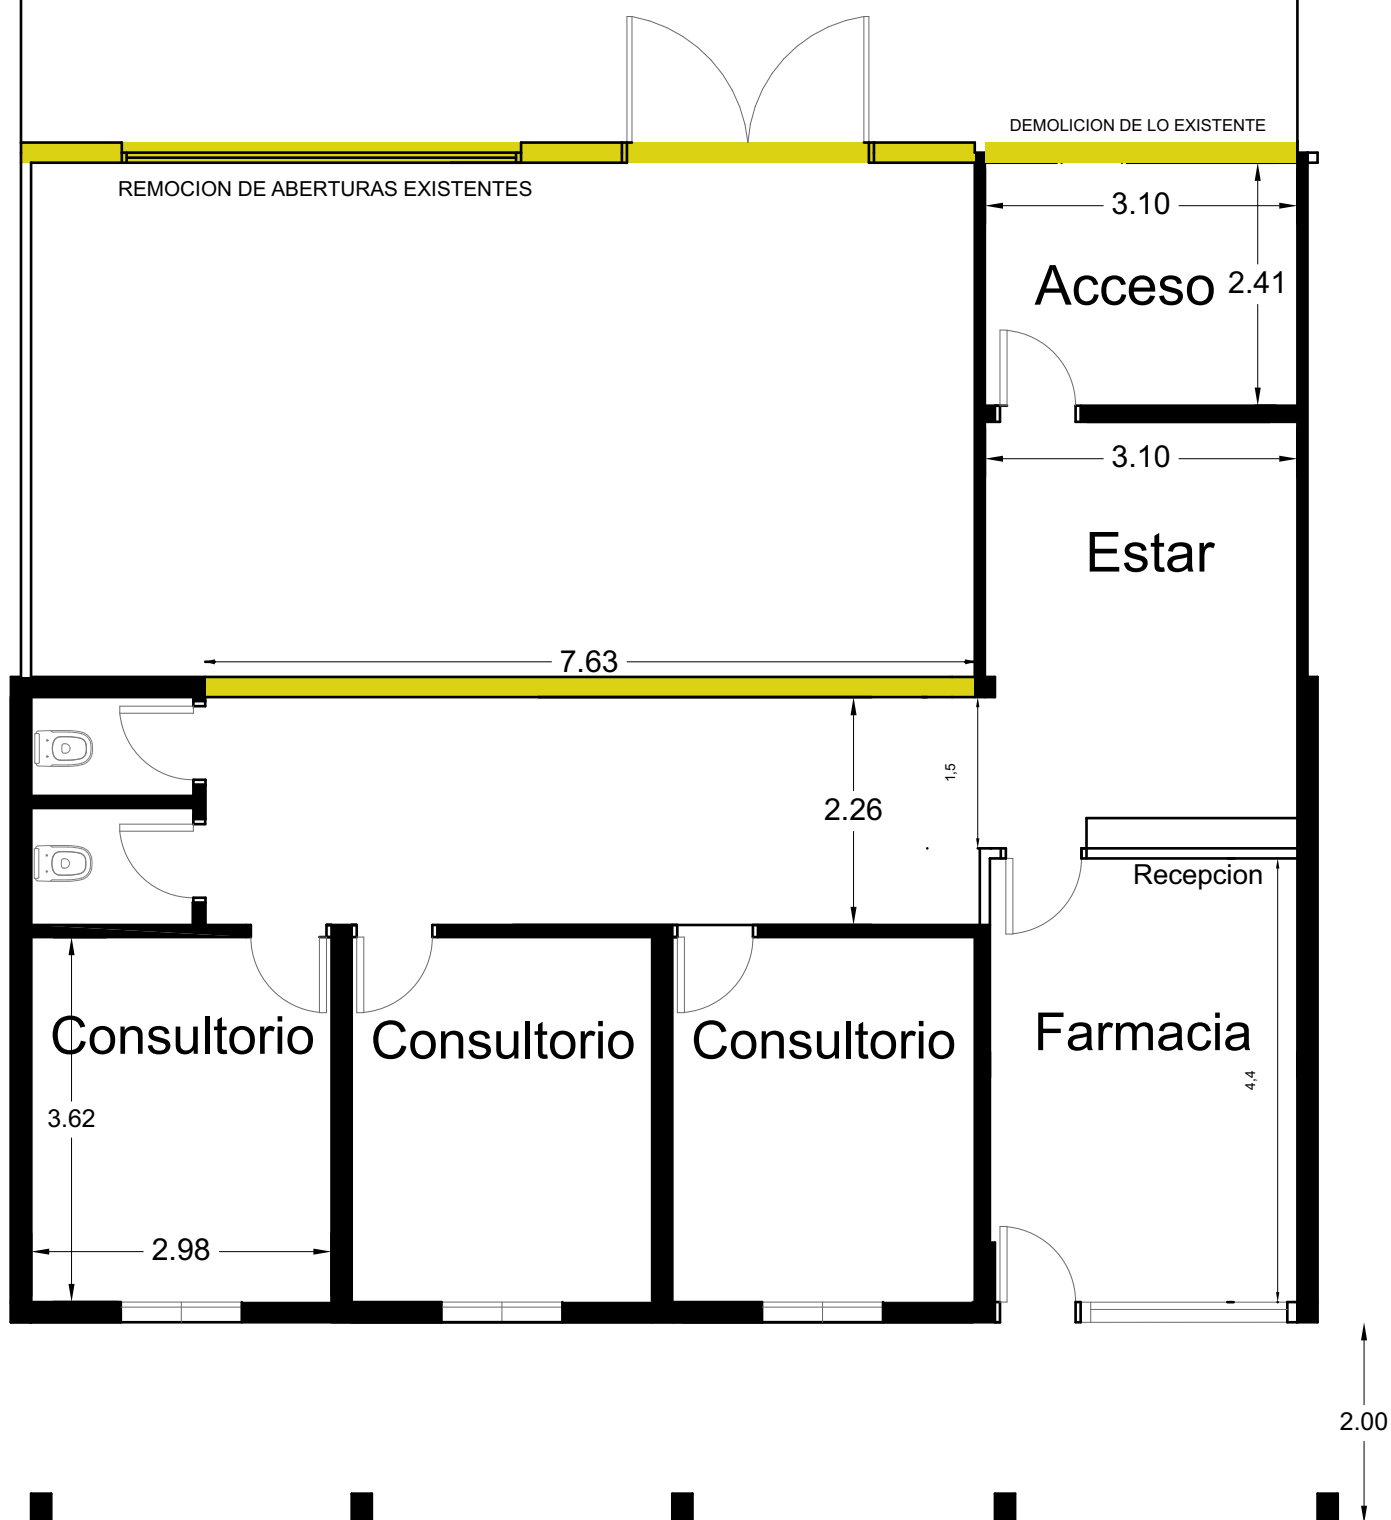

## SECRETARIA DE ORDENAMIENTO TERRITORIAL

PLANO: PLANO DEMOLICION

OBRA: CENTRO DE SALUD "BARRIO TROILO"

UBICACION: BARRIO DOMINGO TROILO

FECHA: 2020


ESC. 1:200

PROYECTO: SECRETARIA DE ORDENAMIENTO TERRITORIAL

RESPONSABLE TÉCNICO: SECRETARIA DE ORDENAMIENTO TERRITORIAL

HOJA :

Nº3

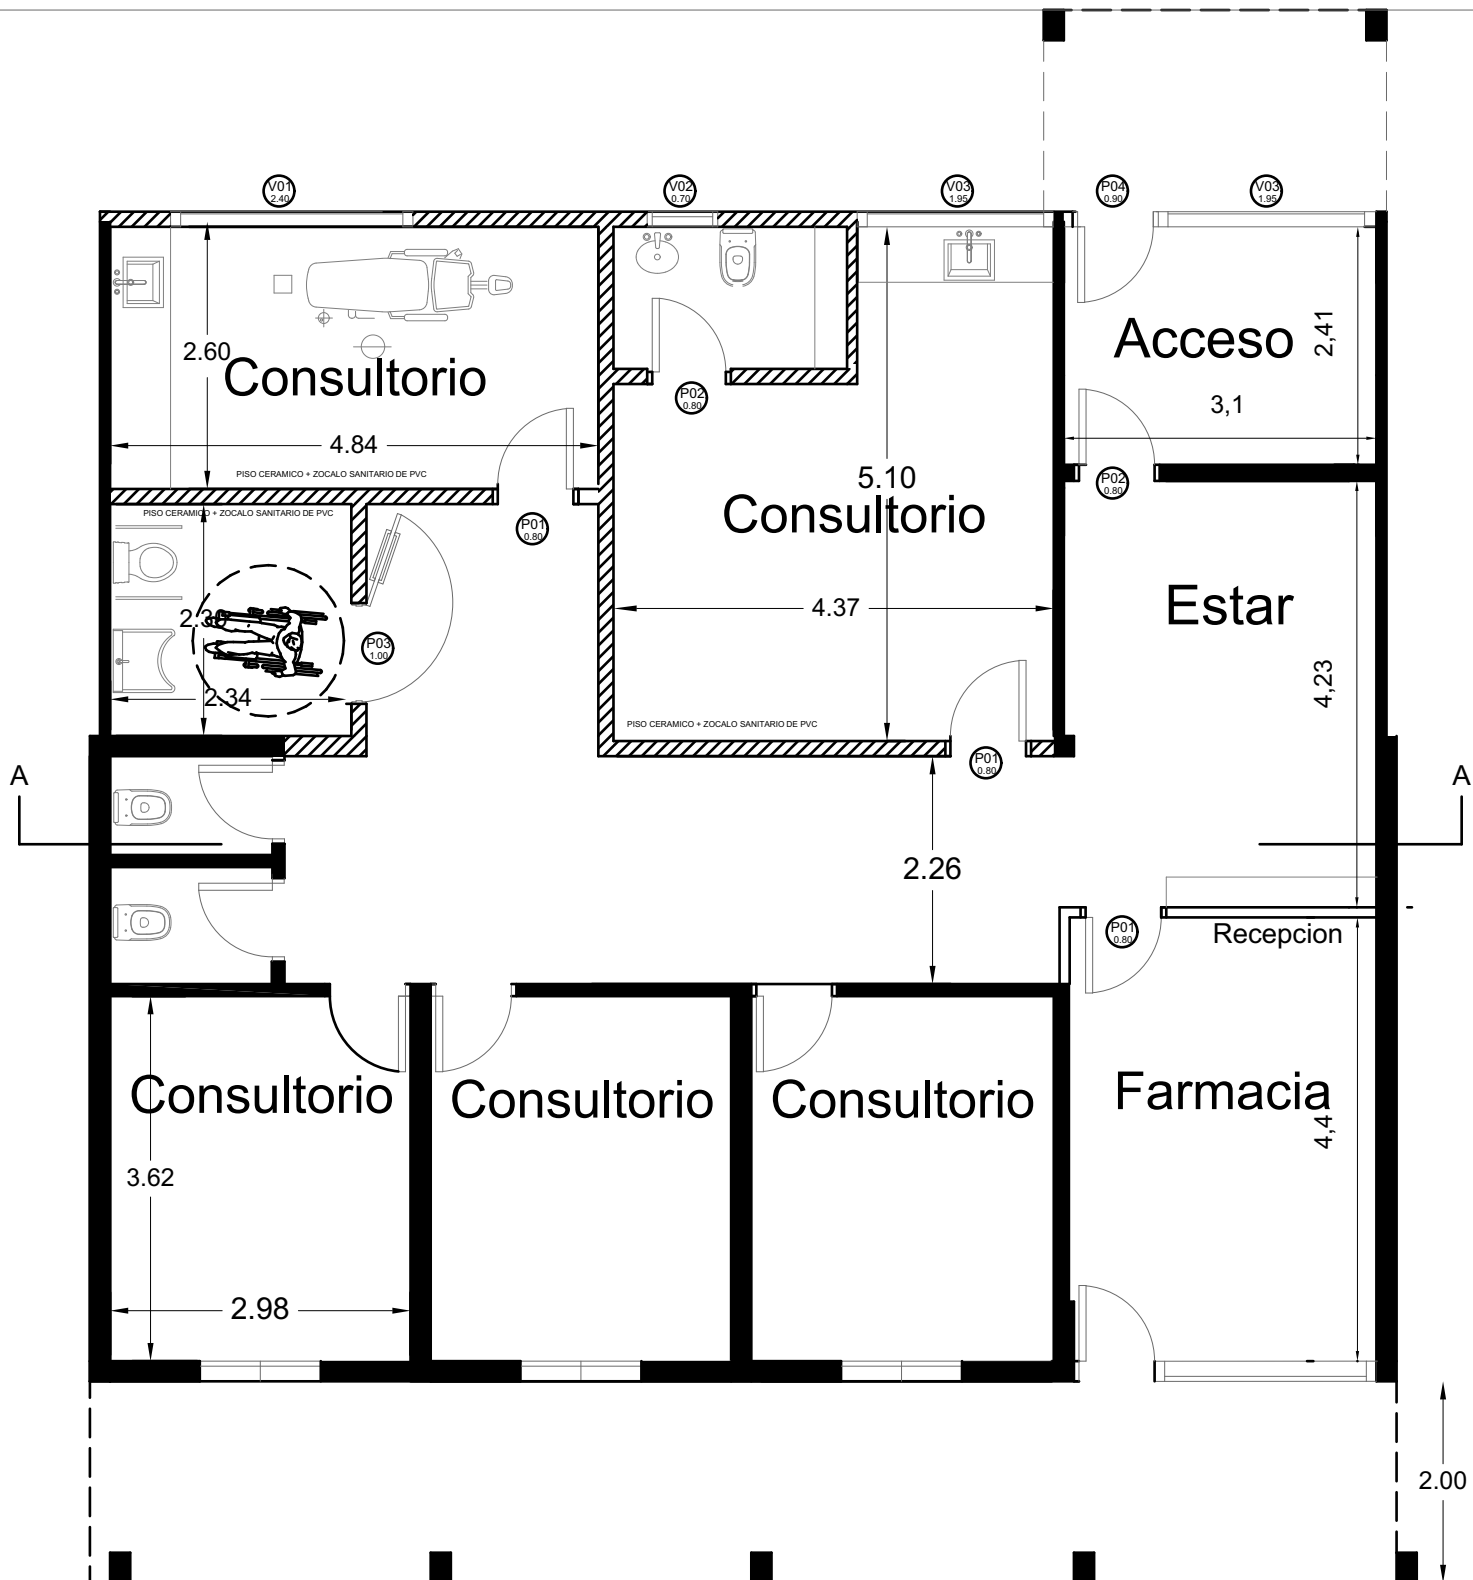

PLANTA OBRA NUEVA



## SECRETARIA DE ORDENAMIENTO TERRITORIAL

PLANO: PLANO OBRA NUEVA

OBRA: CENTRO DE SALUD "BARRIO TROILO"

UBICACION: BARRIO DOMINGO TROILO

FECHA: 2020


ESC. 1:200

PROYECTO: SECRETARIA DE ORDENAMIENTO TERRITORIAL

RESPONSABLE TÉCNICO: SECRETARIA DE ORDENAMIENTO TERRITORIAL

HOJA :

Nº4

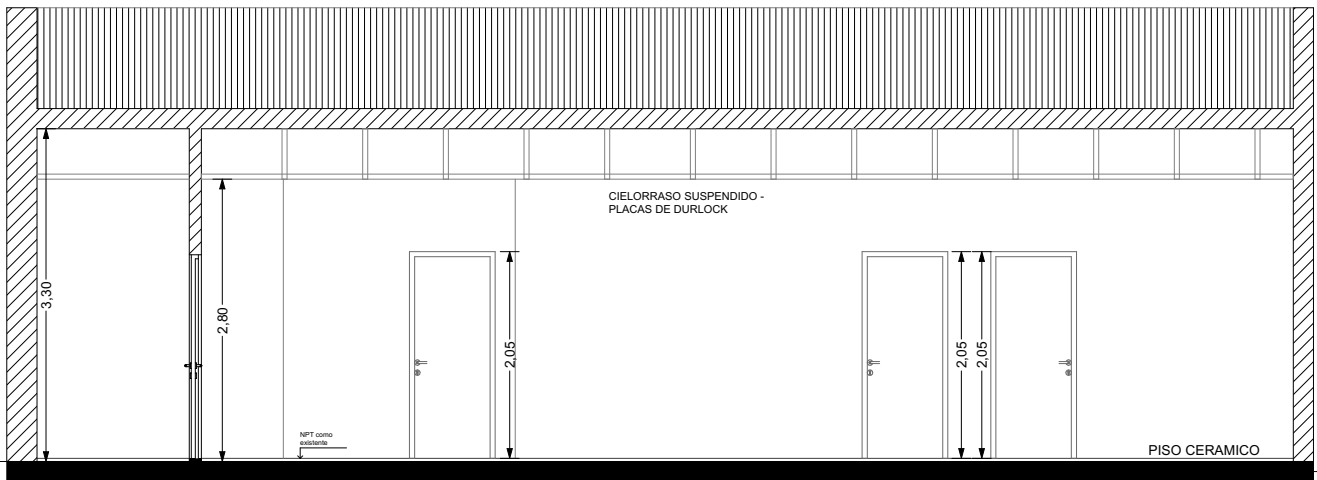

CORTE A



## SECRETARIA DE ORDENAMIENTO TERRITORIAL

PLANO:

OBRA: CENTRO DE SALUD "BARRIO TROILO"

UBICACION: BARRIO DOMINGO TROILO

FECHA: 2020


ESC. 1:200

PROYECTO: SECRETARIA DE ORDENAMIENTO TERRITORIAL

RESPONSABLE TÉCNICO: SECRETARIA DE ORDENAMIENTO TERRITORIAL

HOJA :

Nº

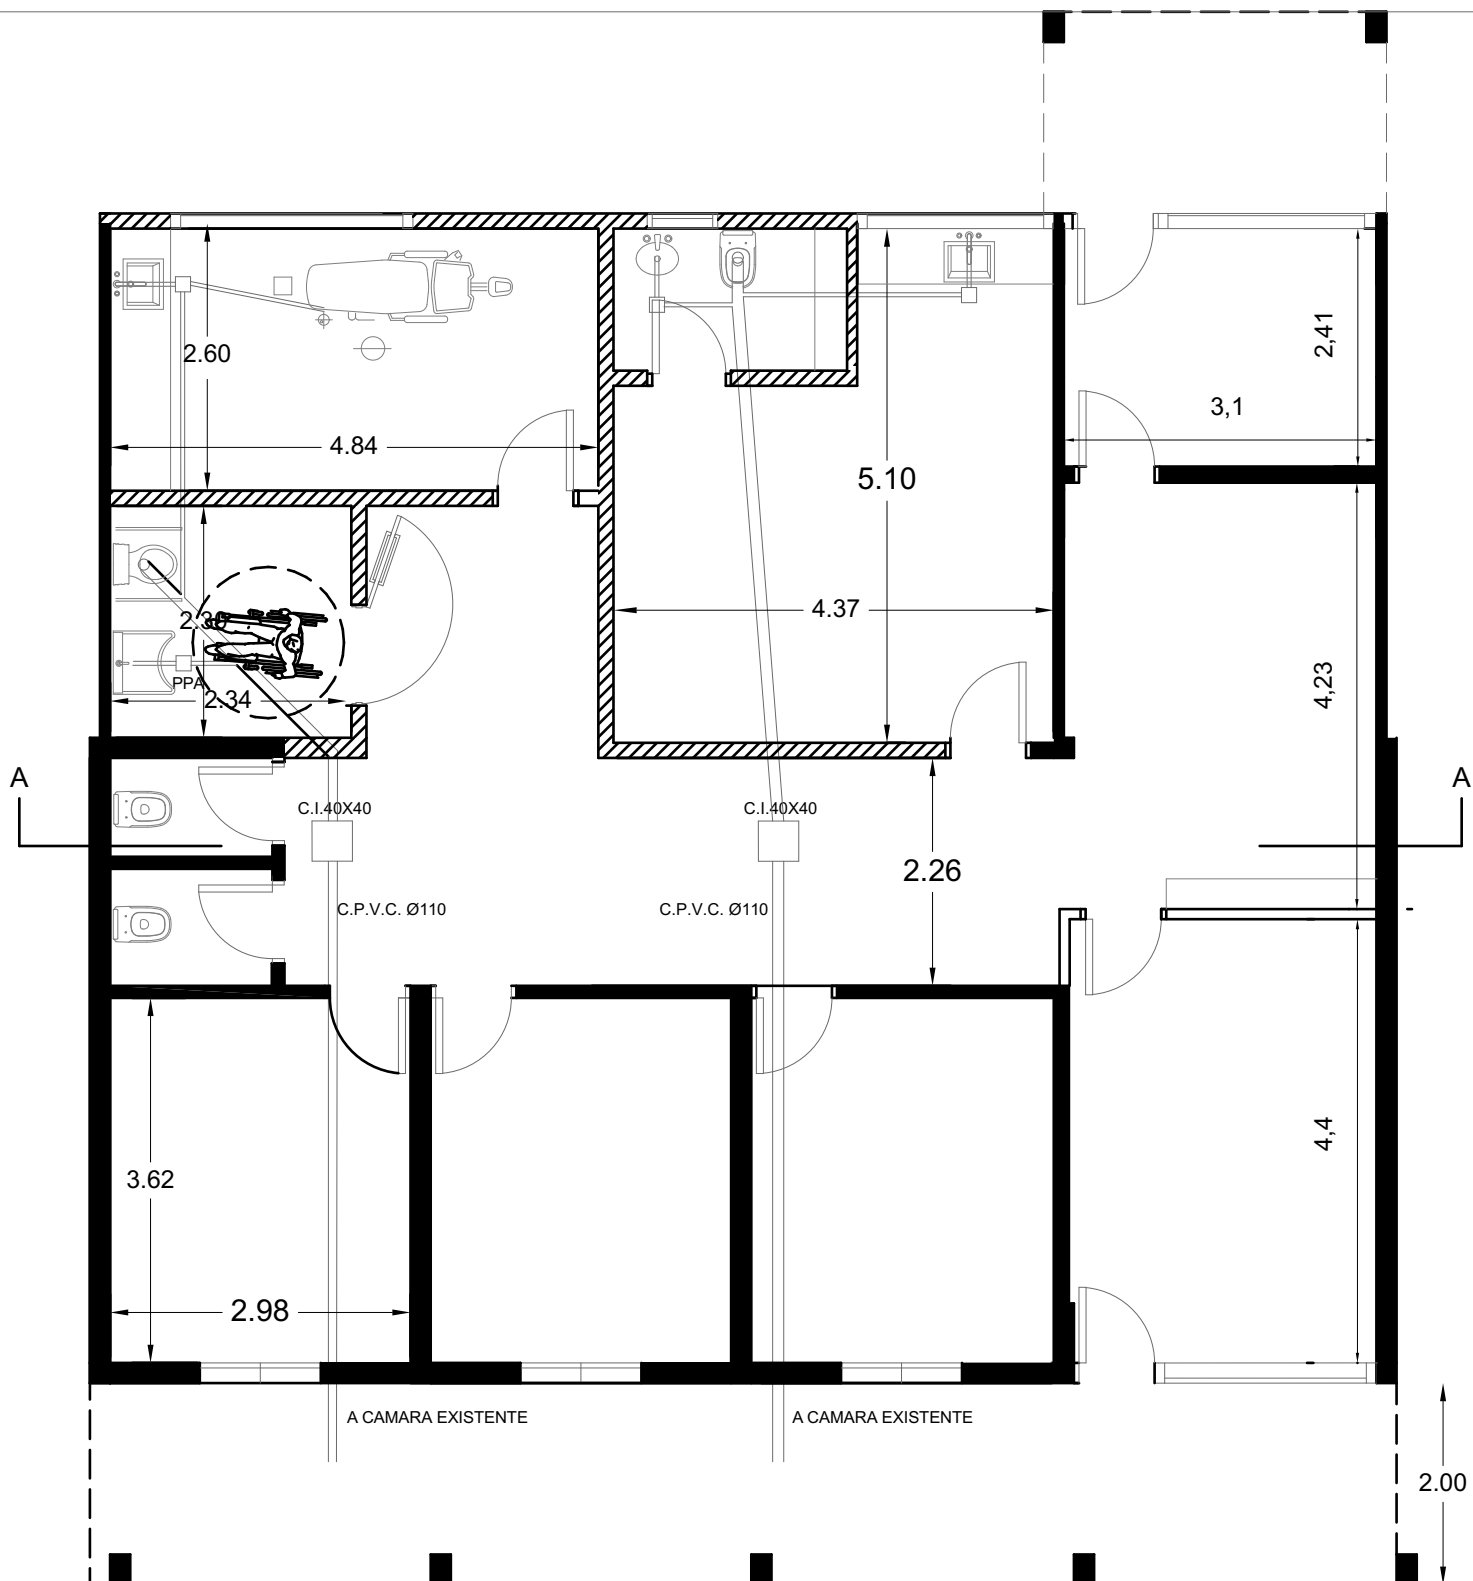

PLANTA INST. SANITARIA



## SECRETARIA DE ORDENAMIENTO TERRITORIAL

PLANO: PLANO INST. SANITARIA

OBRA: CENTRO DE SALUD "BARRIO TROILO"

UBICACION: BARRIO DOMINGO TROILO

FECHA: 2020


ESC. 1:200

PROYECTO: SECRETARIA DE ORDENAMIENTO TERRITORIAL

RESPONSABLE TÉCNICO: SECRETARIA DE ORDENAMIENTO TERRITORIAL

HOJA:

Nº5

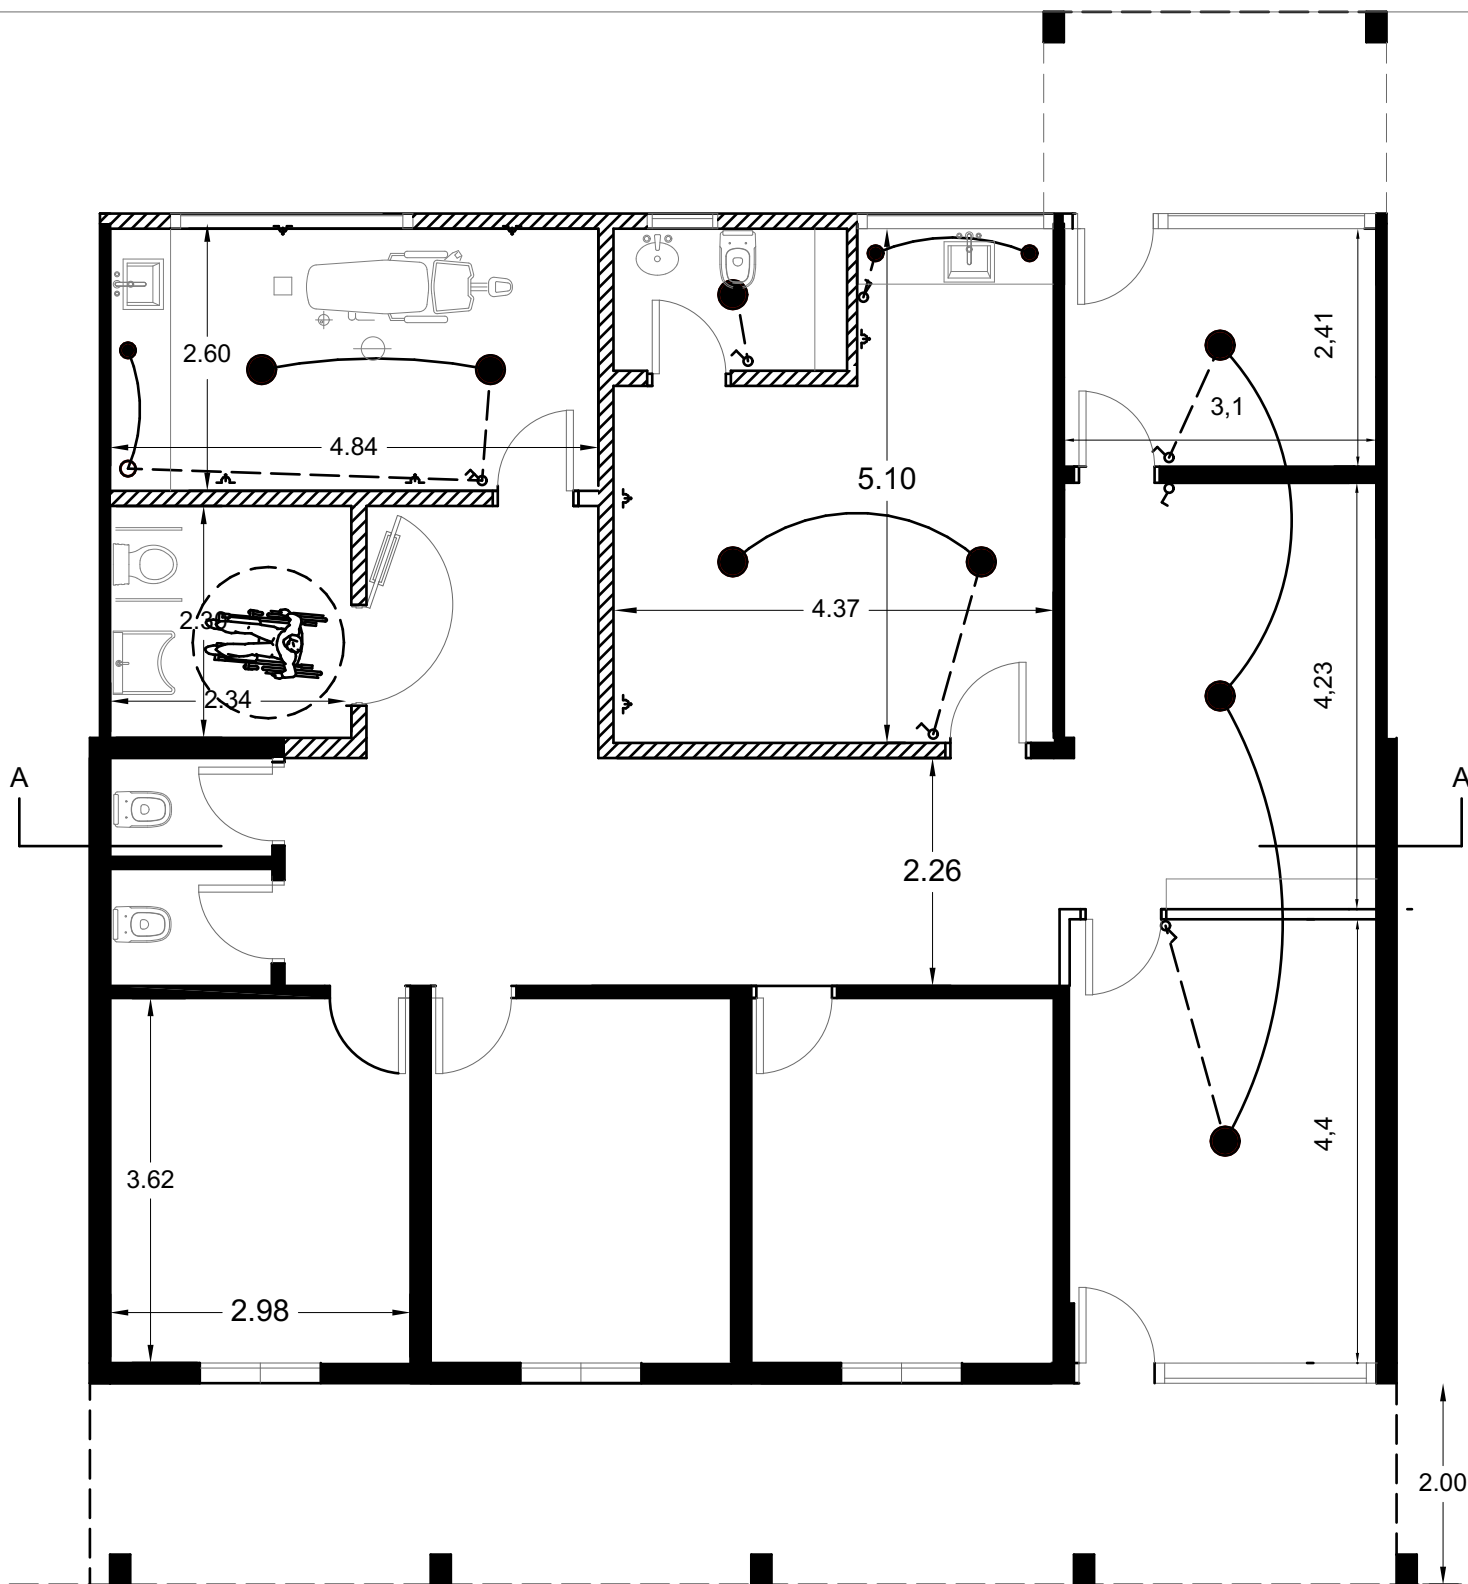

PLANTA INST. ELECTRICA



## SECRETARIA DE ORDENAMIENTO TERRITORIAL

PLANO: PLANO INST. ELECTRICA

OBRA: CENTRO DE SALUD "BARRIO TROILO"

UBICACION: BARRIO DOMINGO TROILO

FECHA: 2020


ESC. 1:200

PROYECTO: SECRETARIA DE ORDENAMIENTO TERRITORIAL

RESPONSABLE TÉCNICO: SECRETARIA DE ORDENAMIENTO TERRITORIAL

HOJA :

Nº6

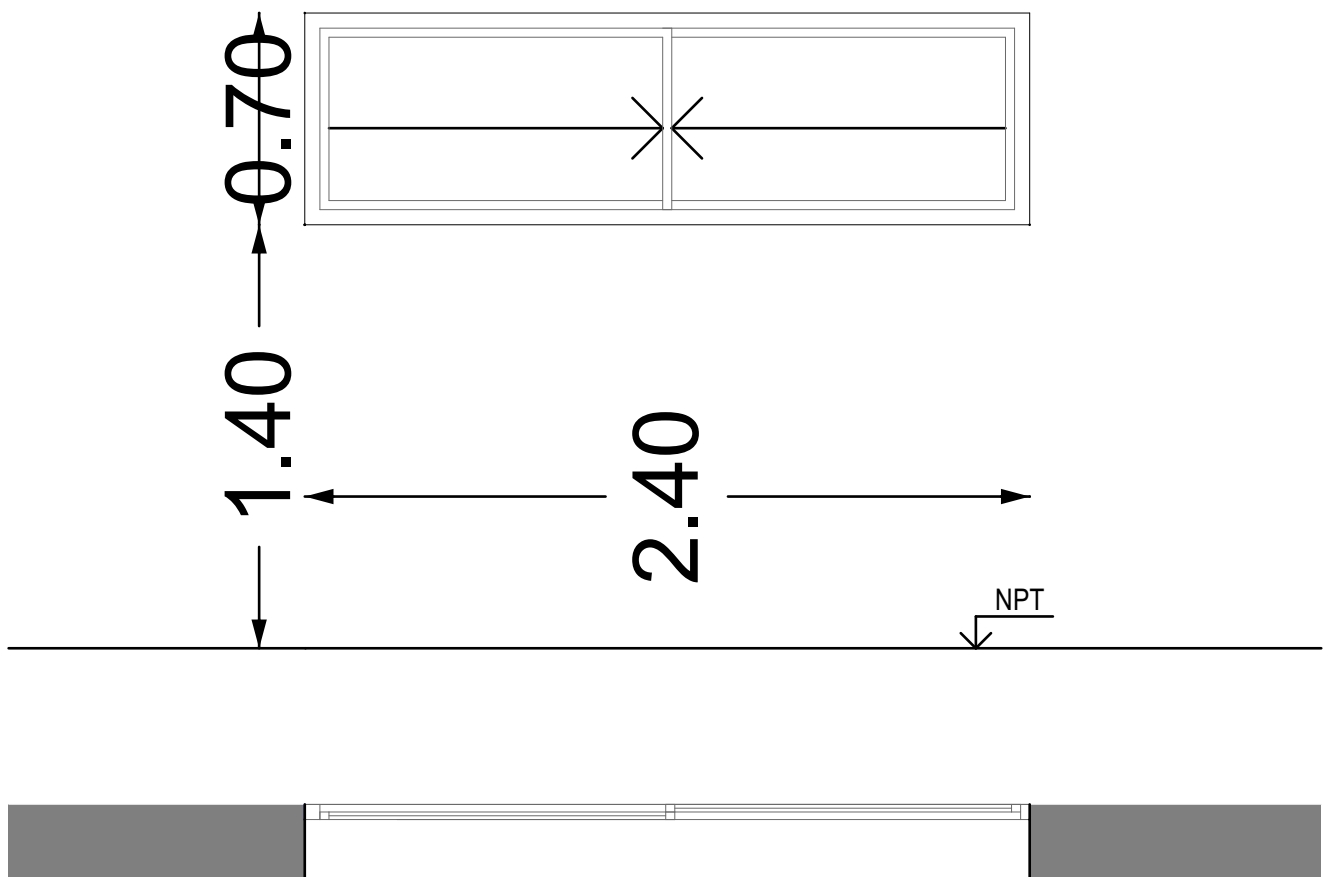

VENTANA V01	CANTIDAD 1	DINTEL 2.10
MARCO ALUMINIO BLANCO LINEA HERRERO		
VIDRIO 3+3 LAMINADO		
HOJAS 2 PAÑOS CORREDIZOS		
UBICACION (PB) OBRA NUEVA		



## SECRETARIA DE ORDENAMIENTO TERRITORIAL

PLANO: ABERTURAS

OBRA: CENTRO DE SALUD "BARRIO TROILO"

UBICACION: BARRIO DOMINGO TROILO

FECHA: 2020

ESC. 1:200


PROYECTO: SECRETARIA DE ORDENAMIENTO TERRITORIAL

RESPONSABLE TÉCNICO: SECRETARIA DE ORDENAMIENTO TERRITORIAL


HOJA :

Nº7




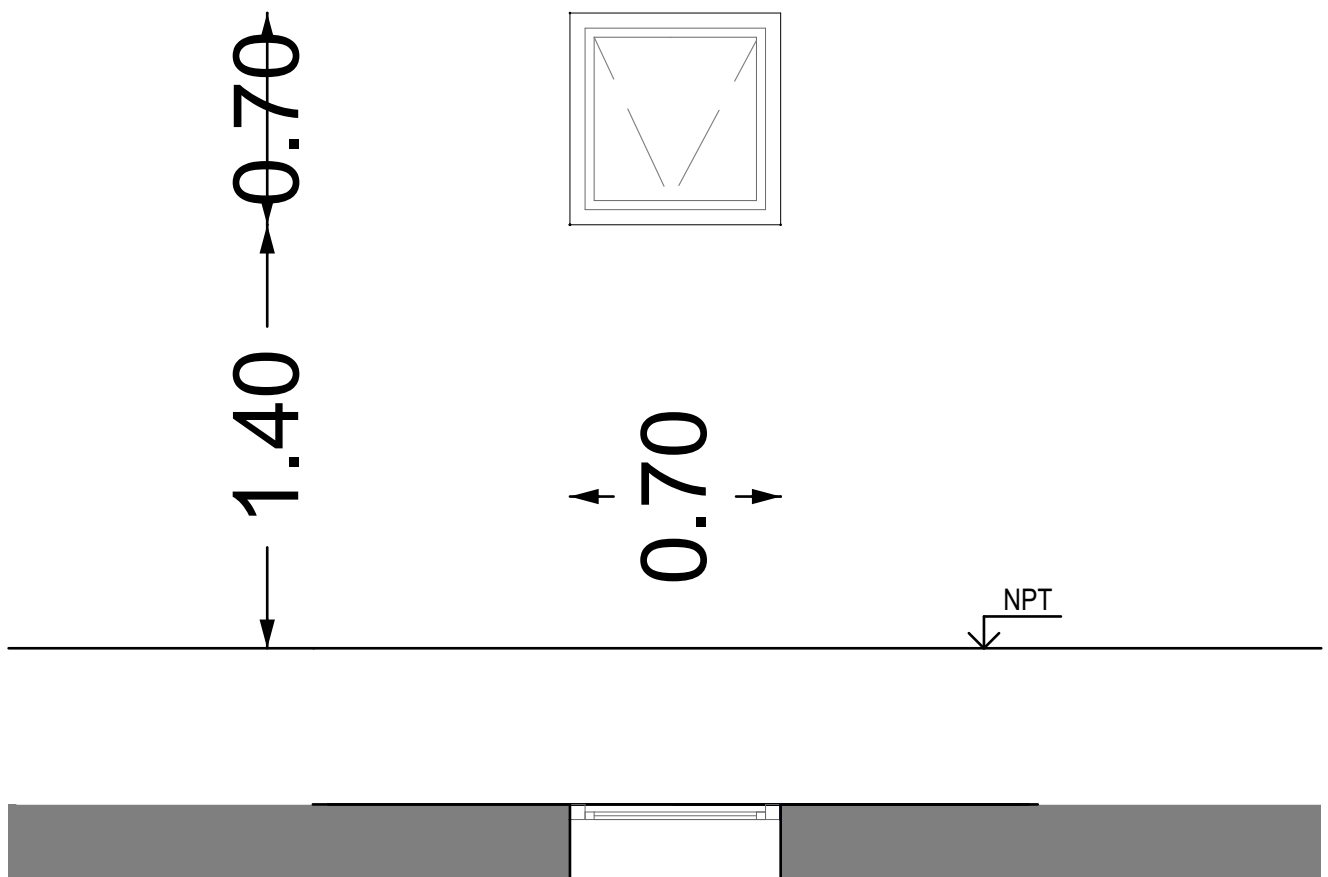


VENTANA V02	CANTIDAD 1	DINTEL 2.10
MARCO ALUMINIO BLANCO LINEA HERRERO		
VIDRIO 3+3 LAMINADO		
HOJAS 1 BANDEROLA		
UBICACION (PB) OBRA NUEVA		

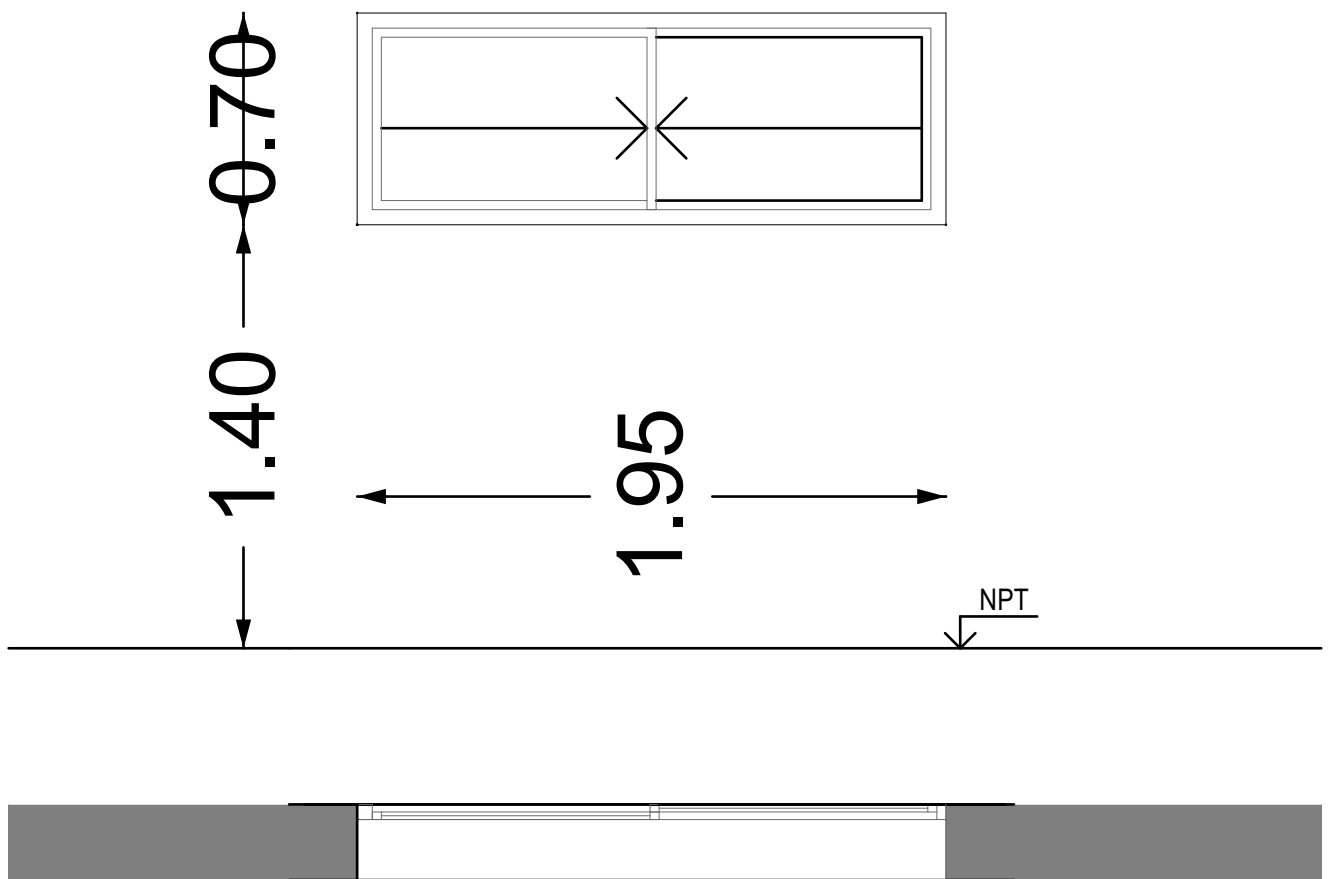


VENTANA V03	CANTIDAD 2	DINTEL 2.10
MARCO ALUMINIO BLANCO LINEA HERRERO		
VIDRIO 3+3 LAMINADO		
HOJAS 2 PAÑOS CORREDIZOS		
UBICACION (PB) OBRA NUEVA		

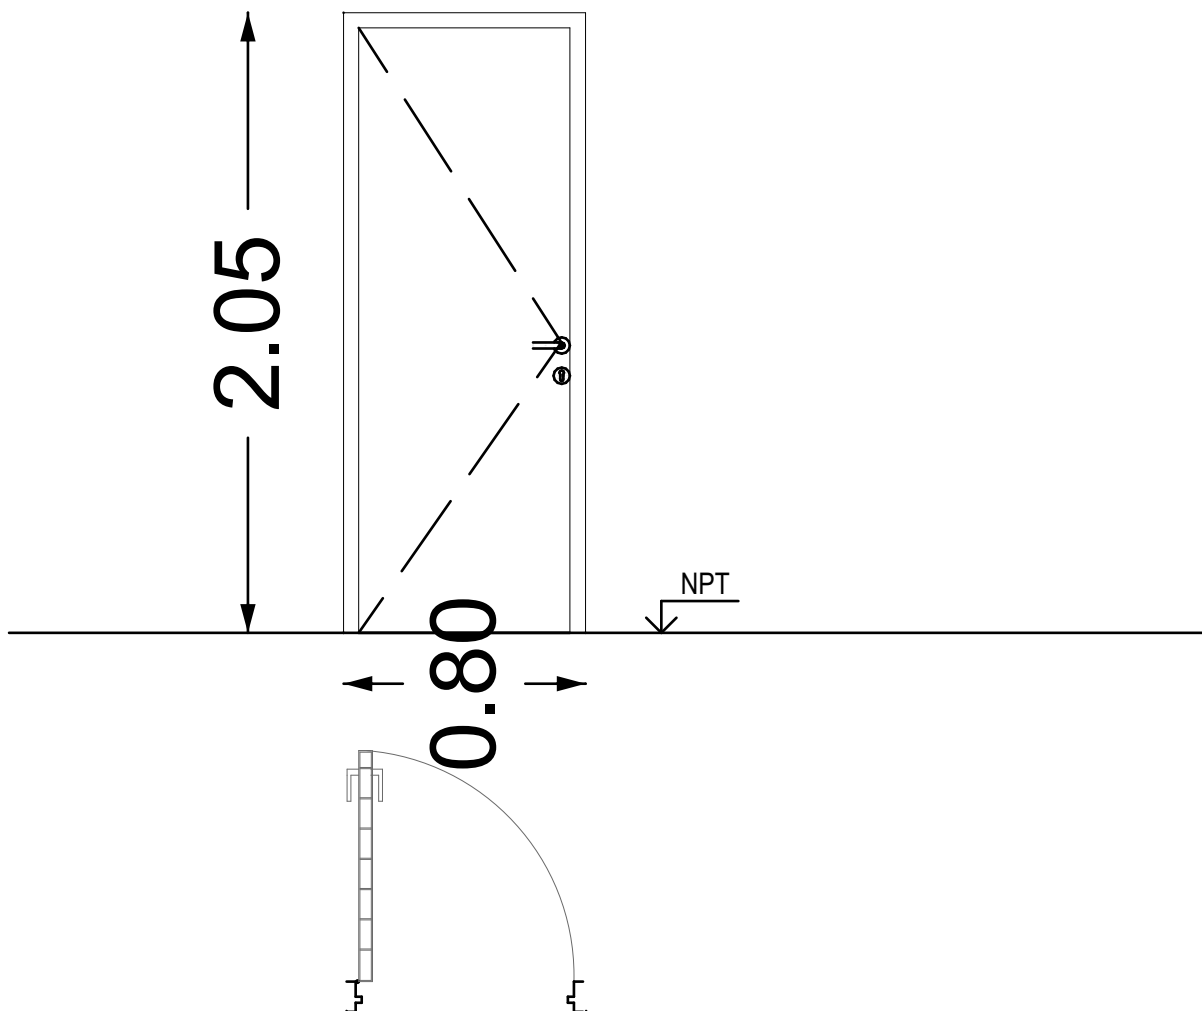


PUERTA P01	CANTIDAD 3	DINTEL 2.05
MARCO MADERA		
HOJAS PAÑO MOVIL (BATIENTE GIRO DERECHO)		
VIDRIO -		
TERMINACION PUERTA PLACA MADERA		

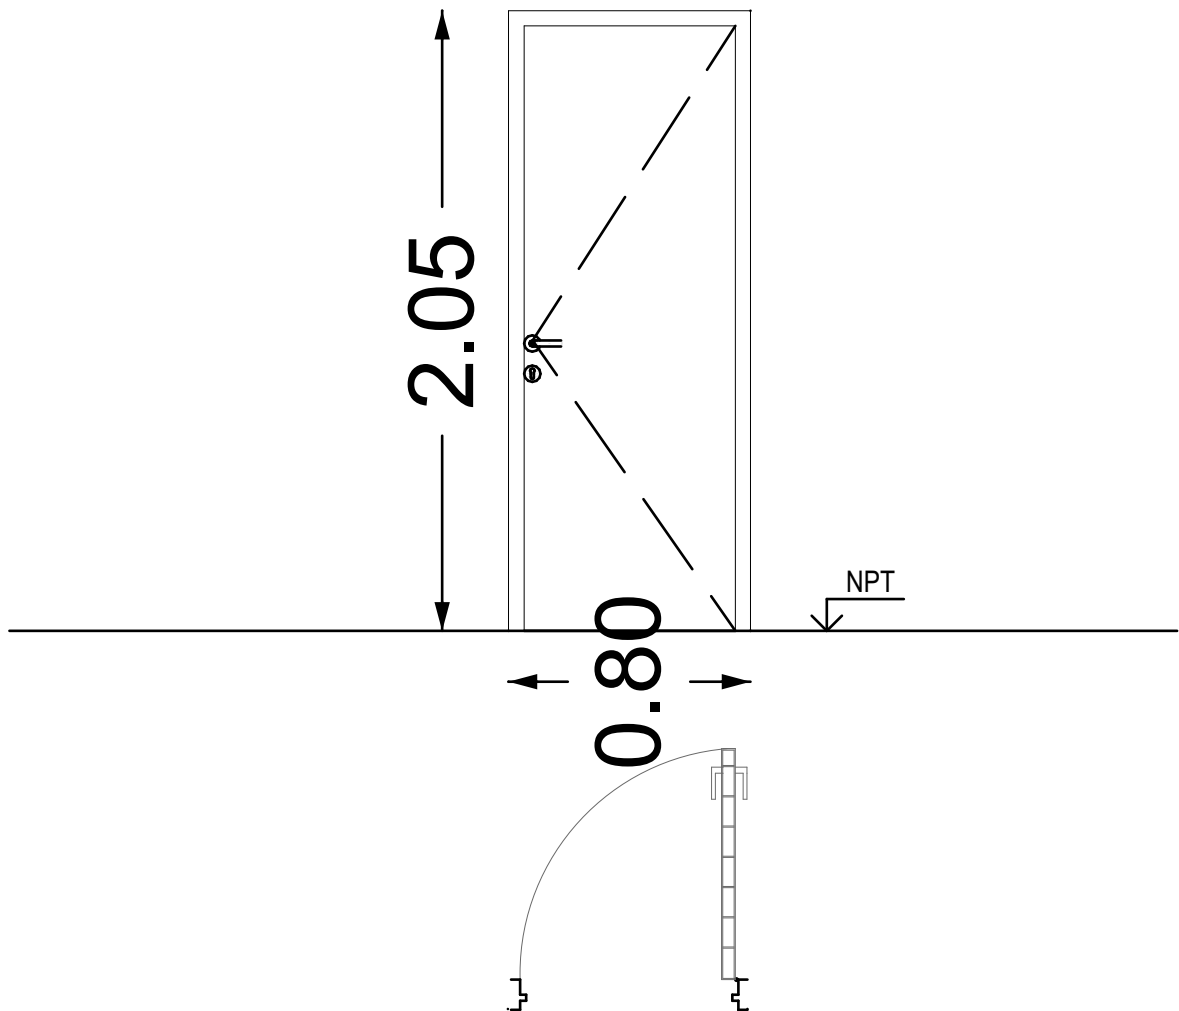


PUERTA P02	CANTIDAD 2	DINTEL 2.05
MARCO MADERA		
HOJAS PAÑO MOVIL (BATIENTE GIRO IZQUIERDO)		
VIDRIO -		
TERMINACION PUERTA PLACA MADERA		

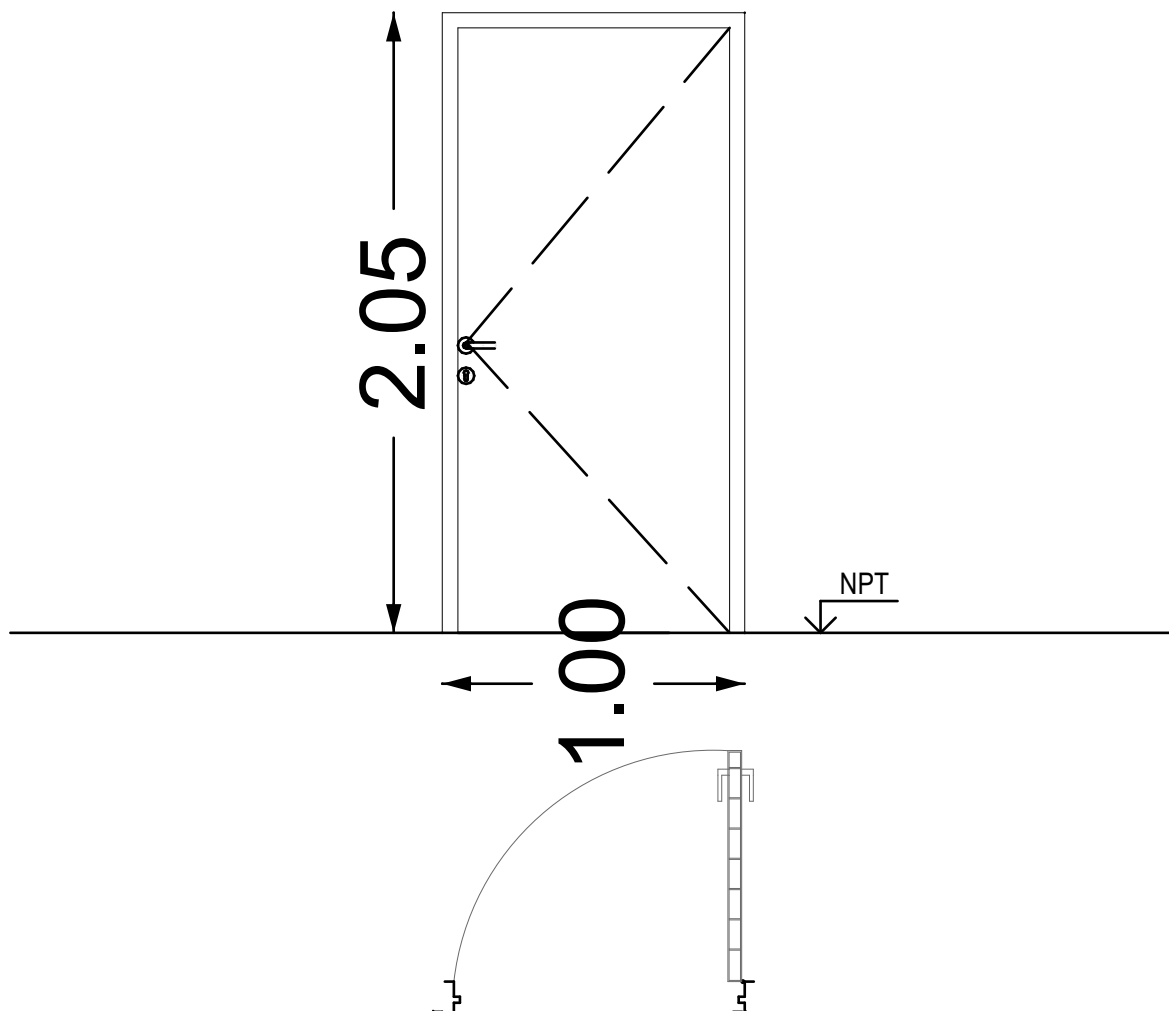

PUERTA P03	CANTIDAD 1	DINTEL 2.05
MARCO MADERA		
HOJAS PAÑO MOVIL (BATIENTE GIRO DERECHO HACIA AFUERA)		
VIDRIO -		
TERMINACION PUERTA PLACA MADERA		

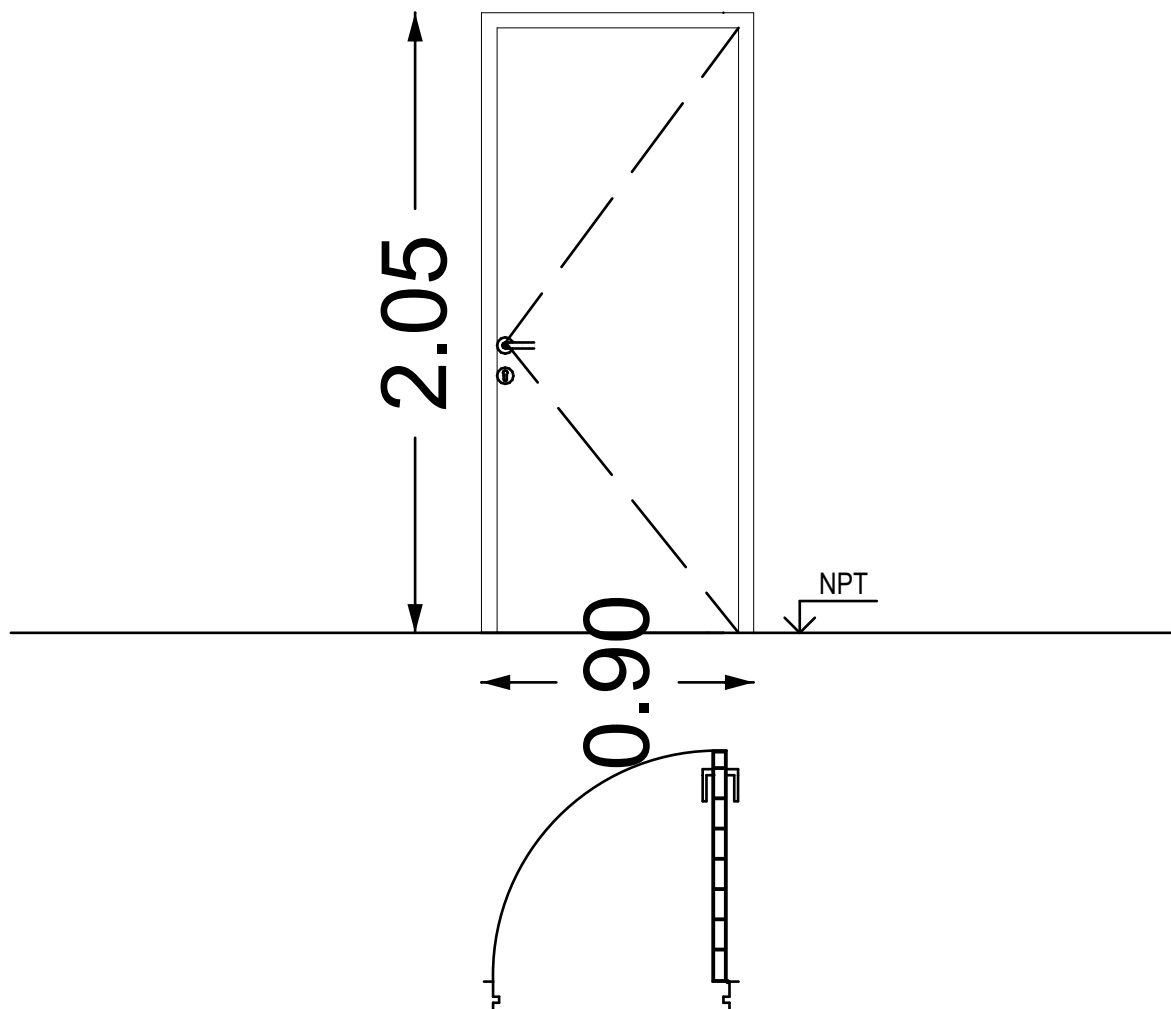

PUERTA P04	CANTIDAD 1	DINTEL 2.05
MARCO ALUMINIO		
HOJAS PAÑO MOVIL (BATIENTE GIRO IZQUIERDA A DERECHA)		
ALUMINIO -		
TERMINACION PUERTAALUMINIO		

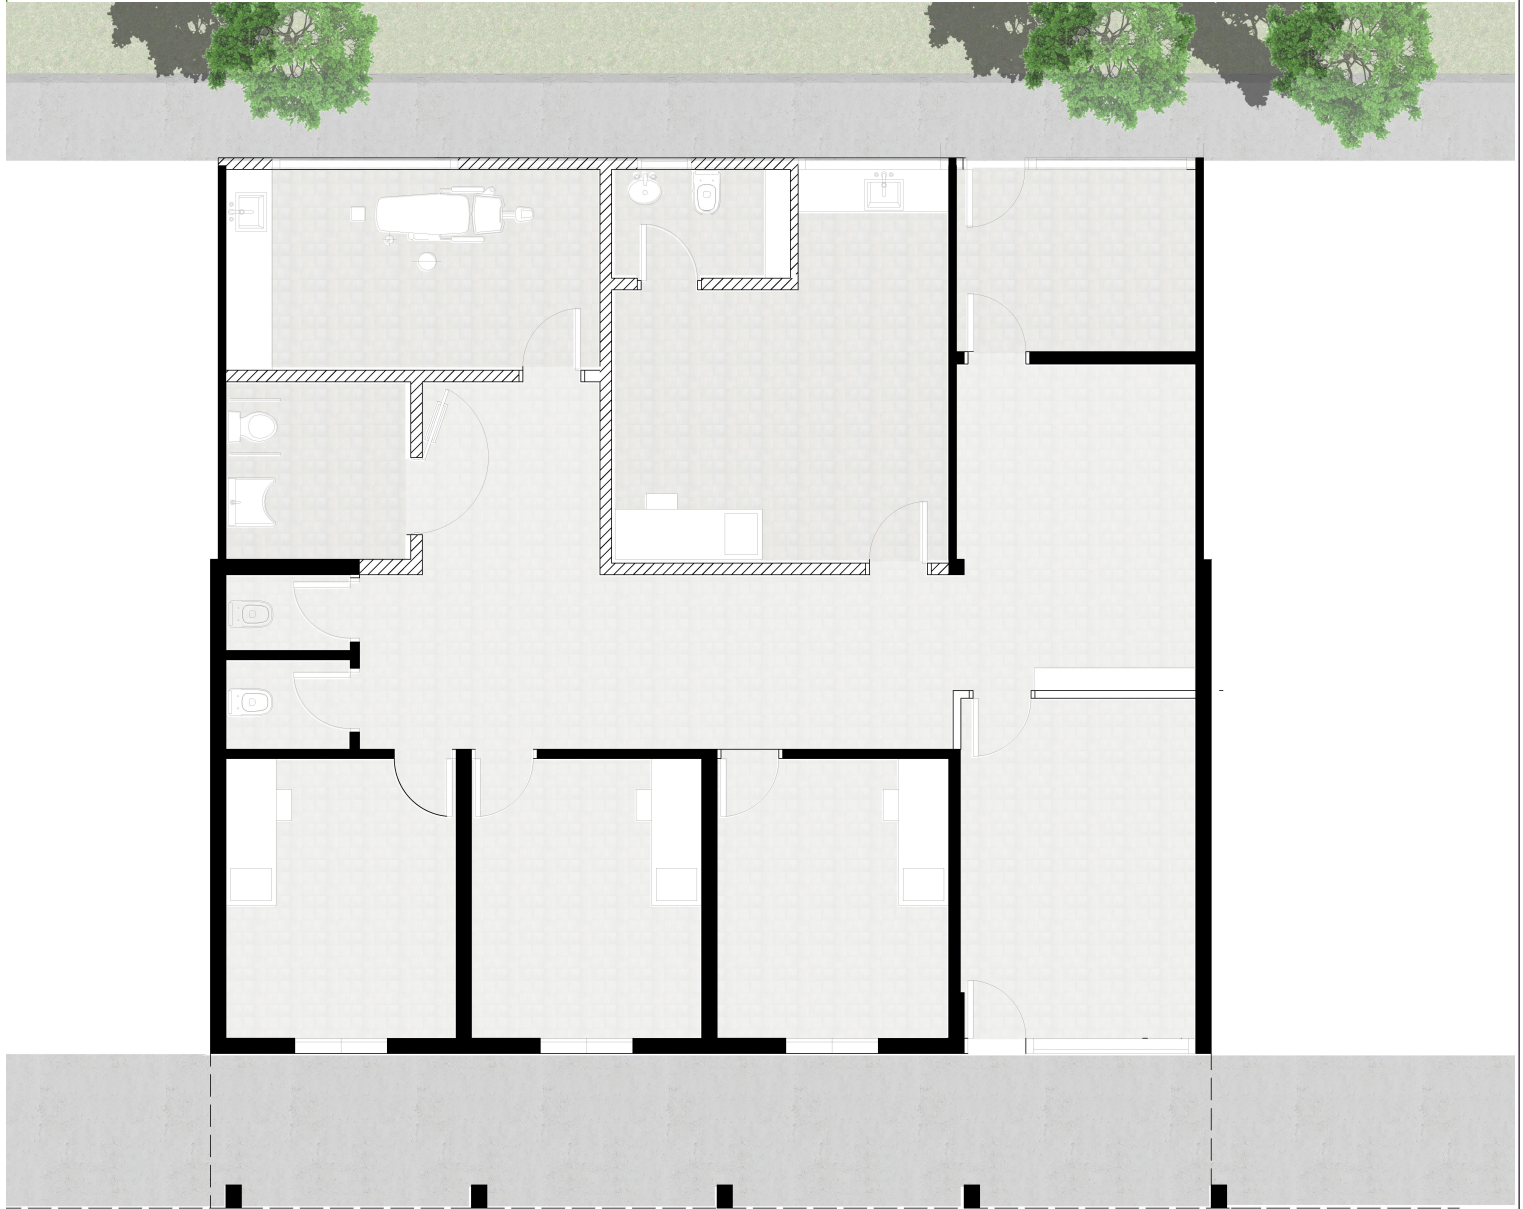

## SECRETARIA DE ORDENAMIENTO TERRITORIAL

PLANO: PLANTA

OBRA: CENTRO DE SALUD "BARRIO TROILO"

UBICACION: BARRIO DOMINGO TROILO

FECHA: 2020

ESC. 1:200

PROYECTO: SECRETARIA DE ORDENAMIENTO TERRITORIAL

RESPONSABLE TÉCNICO: SECRETARIA DE ORDENAMIENTO TERRITORIAL

HOJA :

Nº8



## SECRETARIA DE ORDENAMIENTO TERRITORIAL

PLANO: FACHADA

OBRA: CENTRO DE SALUD "BARRIO TROILO"

UBICACION: BARRIO DOMINGO TROILO

FECHA: 2020

ESC. 1:200

PROYECTO: SECRETARIA DE ORDENAMIENTO TERRITORIAL

RESPONSABLE TÉCNICO: SECRETARIA DE ORDENAMIENTO TERRITORIAL

HOJA :

Nº9