


ruta provincial nro. 21

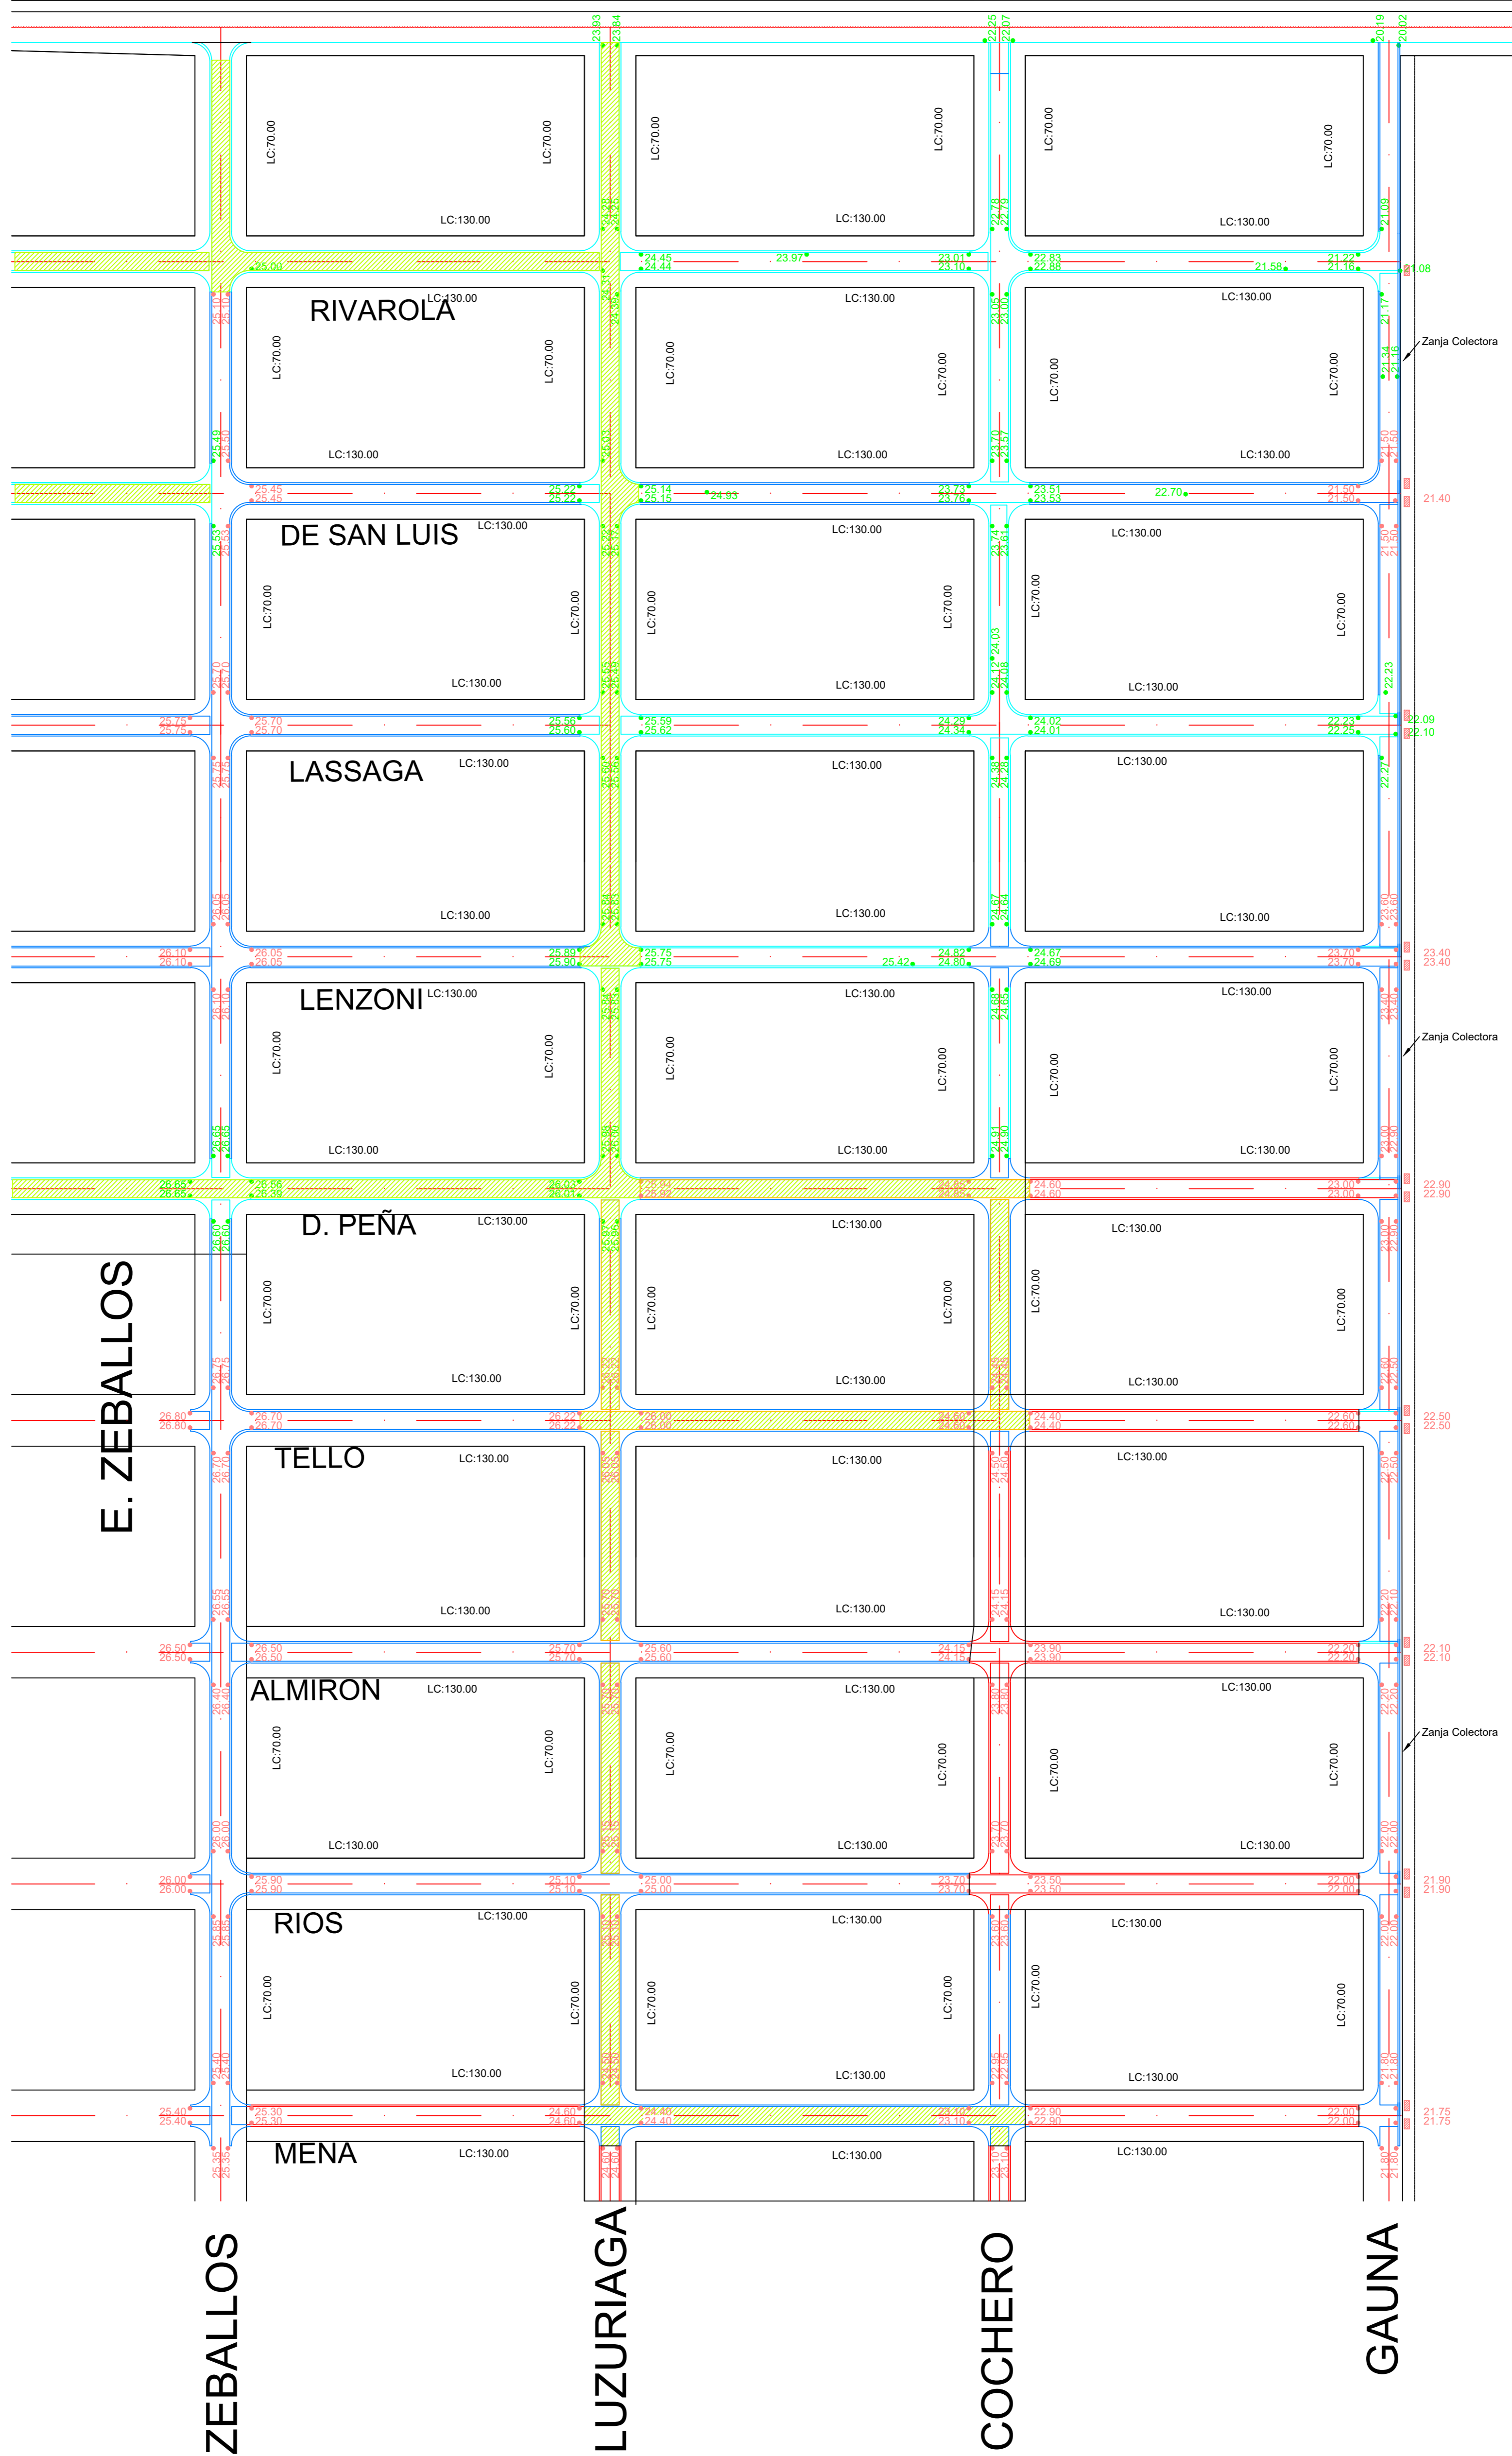

— Cordon cuneta a ejecutar
 Pavimento existente
● 23.64 Cota cordón cuneta existente
● 23.64 Cota cordón cuneta a ejecutar
— Cordon cuneta existente

| | | | | |
|---|--------------------------------|-----------------------------------|---------------------|----------------|
| Titulo: CORDON CUNETA BARRIO LUZURIAGA | | OFICINA TECNICA | | |
| Proyectado: TEC. Silguero Miguel | Aprobado Arq. Paola Bagnera | Dibujado: TEC. Silguero Miguel | Fecha Abril 2019 | Escala 1:10 |
| MUNICIPALIDAD DE V. CONSTITUCION SECRETARIA ORDENAMIENTO TERRITORIAL | | Obra: Cordon cuneta planta | | |
| DIRECCION DE OBRAS PUBLICAS OFICINA TECNICA | | Plano de Referencia 1 de 1 | Edición 2019 | Plano 1 |