


PLANTA BAÑOS PUBLICOS - DOS RUTAS-VC



SECRETARIA DE ORDENAMIENTO TERRITORIAL

OBRA: PREDIO 2 RUTAS			
UBICACION: CATAMARCA Y SAN MARTIN	FECHA: AGOSTO 2019	ESC: 1:100	
PROYECTO: SECRETARIA DE ORDENAMIENTO TERRITORIAL			



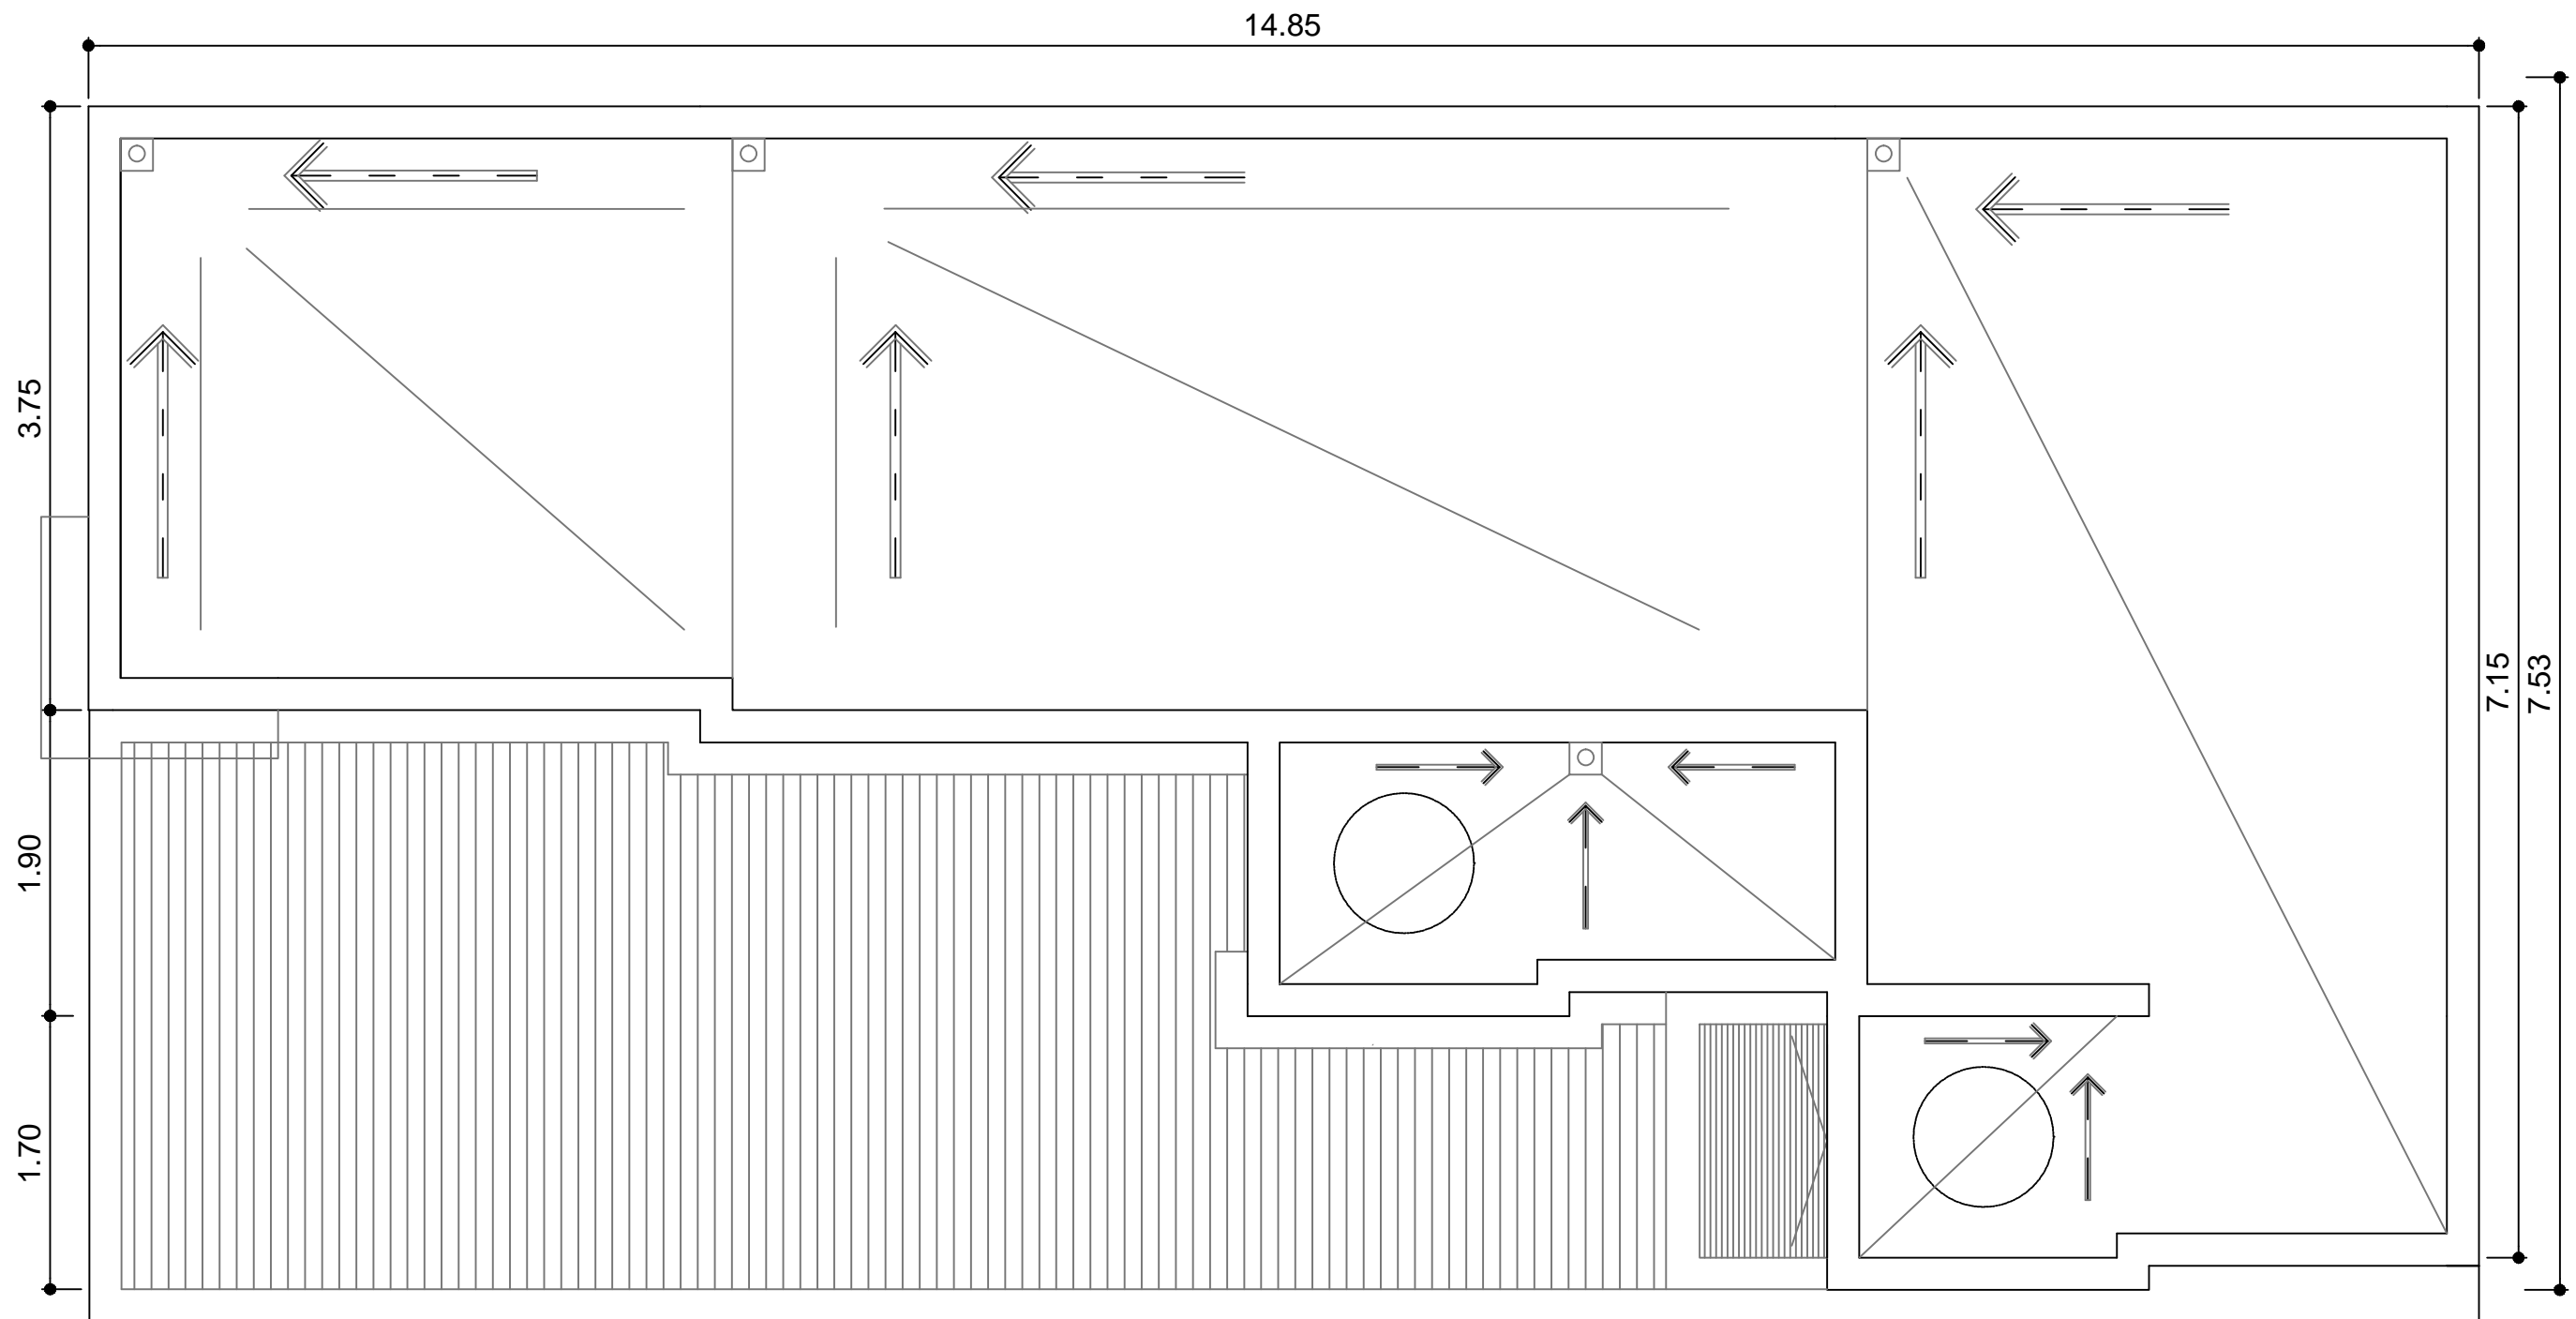


PLANTA DE TECHOS DESAGUE PLUVIAL



SECRETARIA DE ORDENAMIENTO TERRITORIAL

PLANO: PLUVIAL	FECHA: AGOSTO 2019	ESC: 1:100	HOJA:
OBRA: PREDIO 2 RUTAS			
UBICACION: CATAMARCA Y SAN MARTIN			
PROYECTO: SECRETARIA DE ORDENAMIENTO TERRITORIAL			



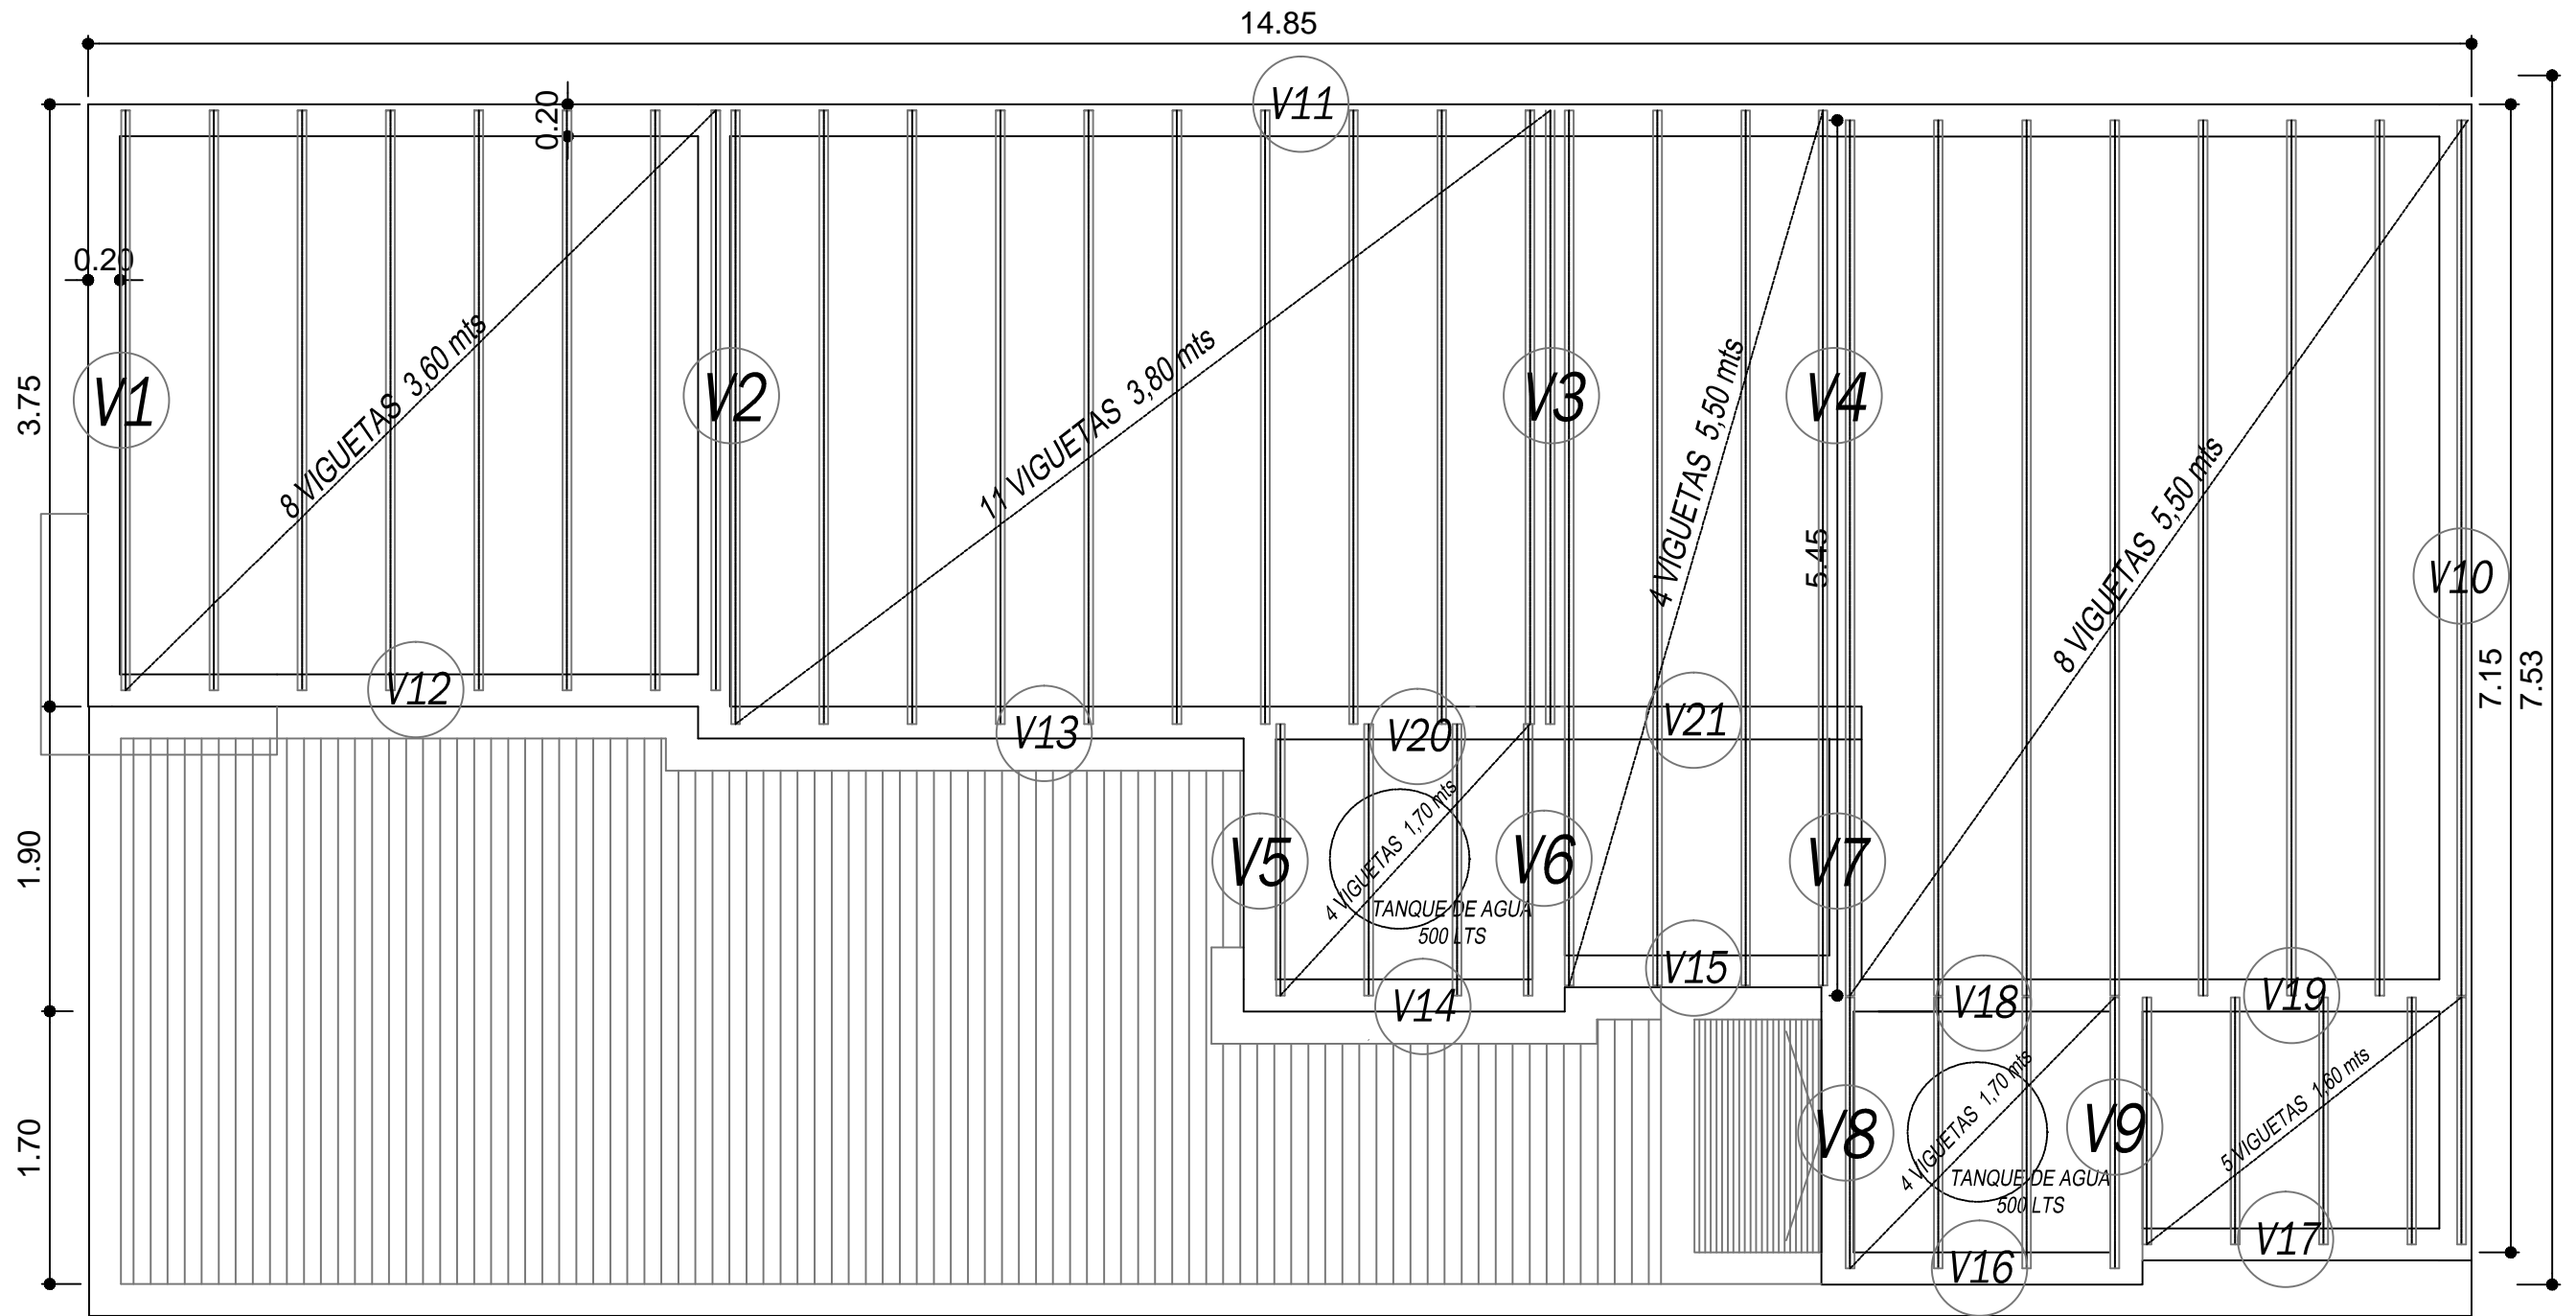


PLANTA DE TECHOS - ESTRUCTURA



SECRETARIA DE ORDENAMIENTO TERRITORIAL

PLANO: PLANTA DE TECHO	HOJA:
OBRA: PREDIO 2 RUTAS	
UBICACION: CATAMARCA Y SAN MARTIN	FECHA: AGOSTO 2019
PROYECTO: SECRETARIA DE ORDENAMIENTO TERRITORIAL	ESC: 1:100



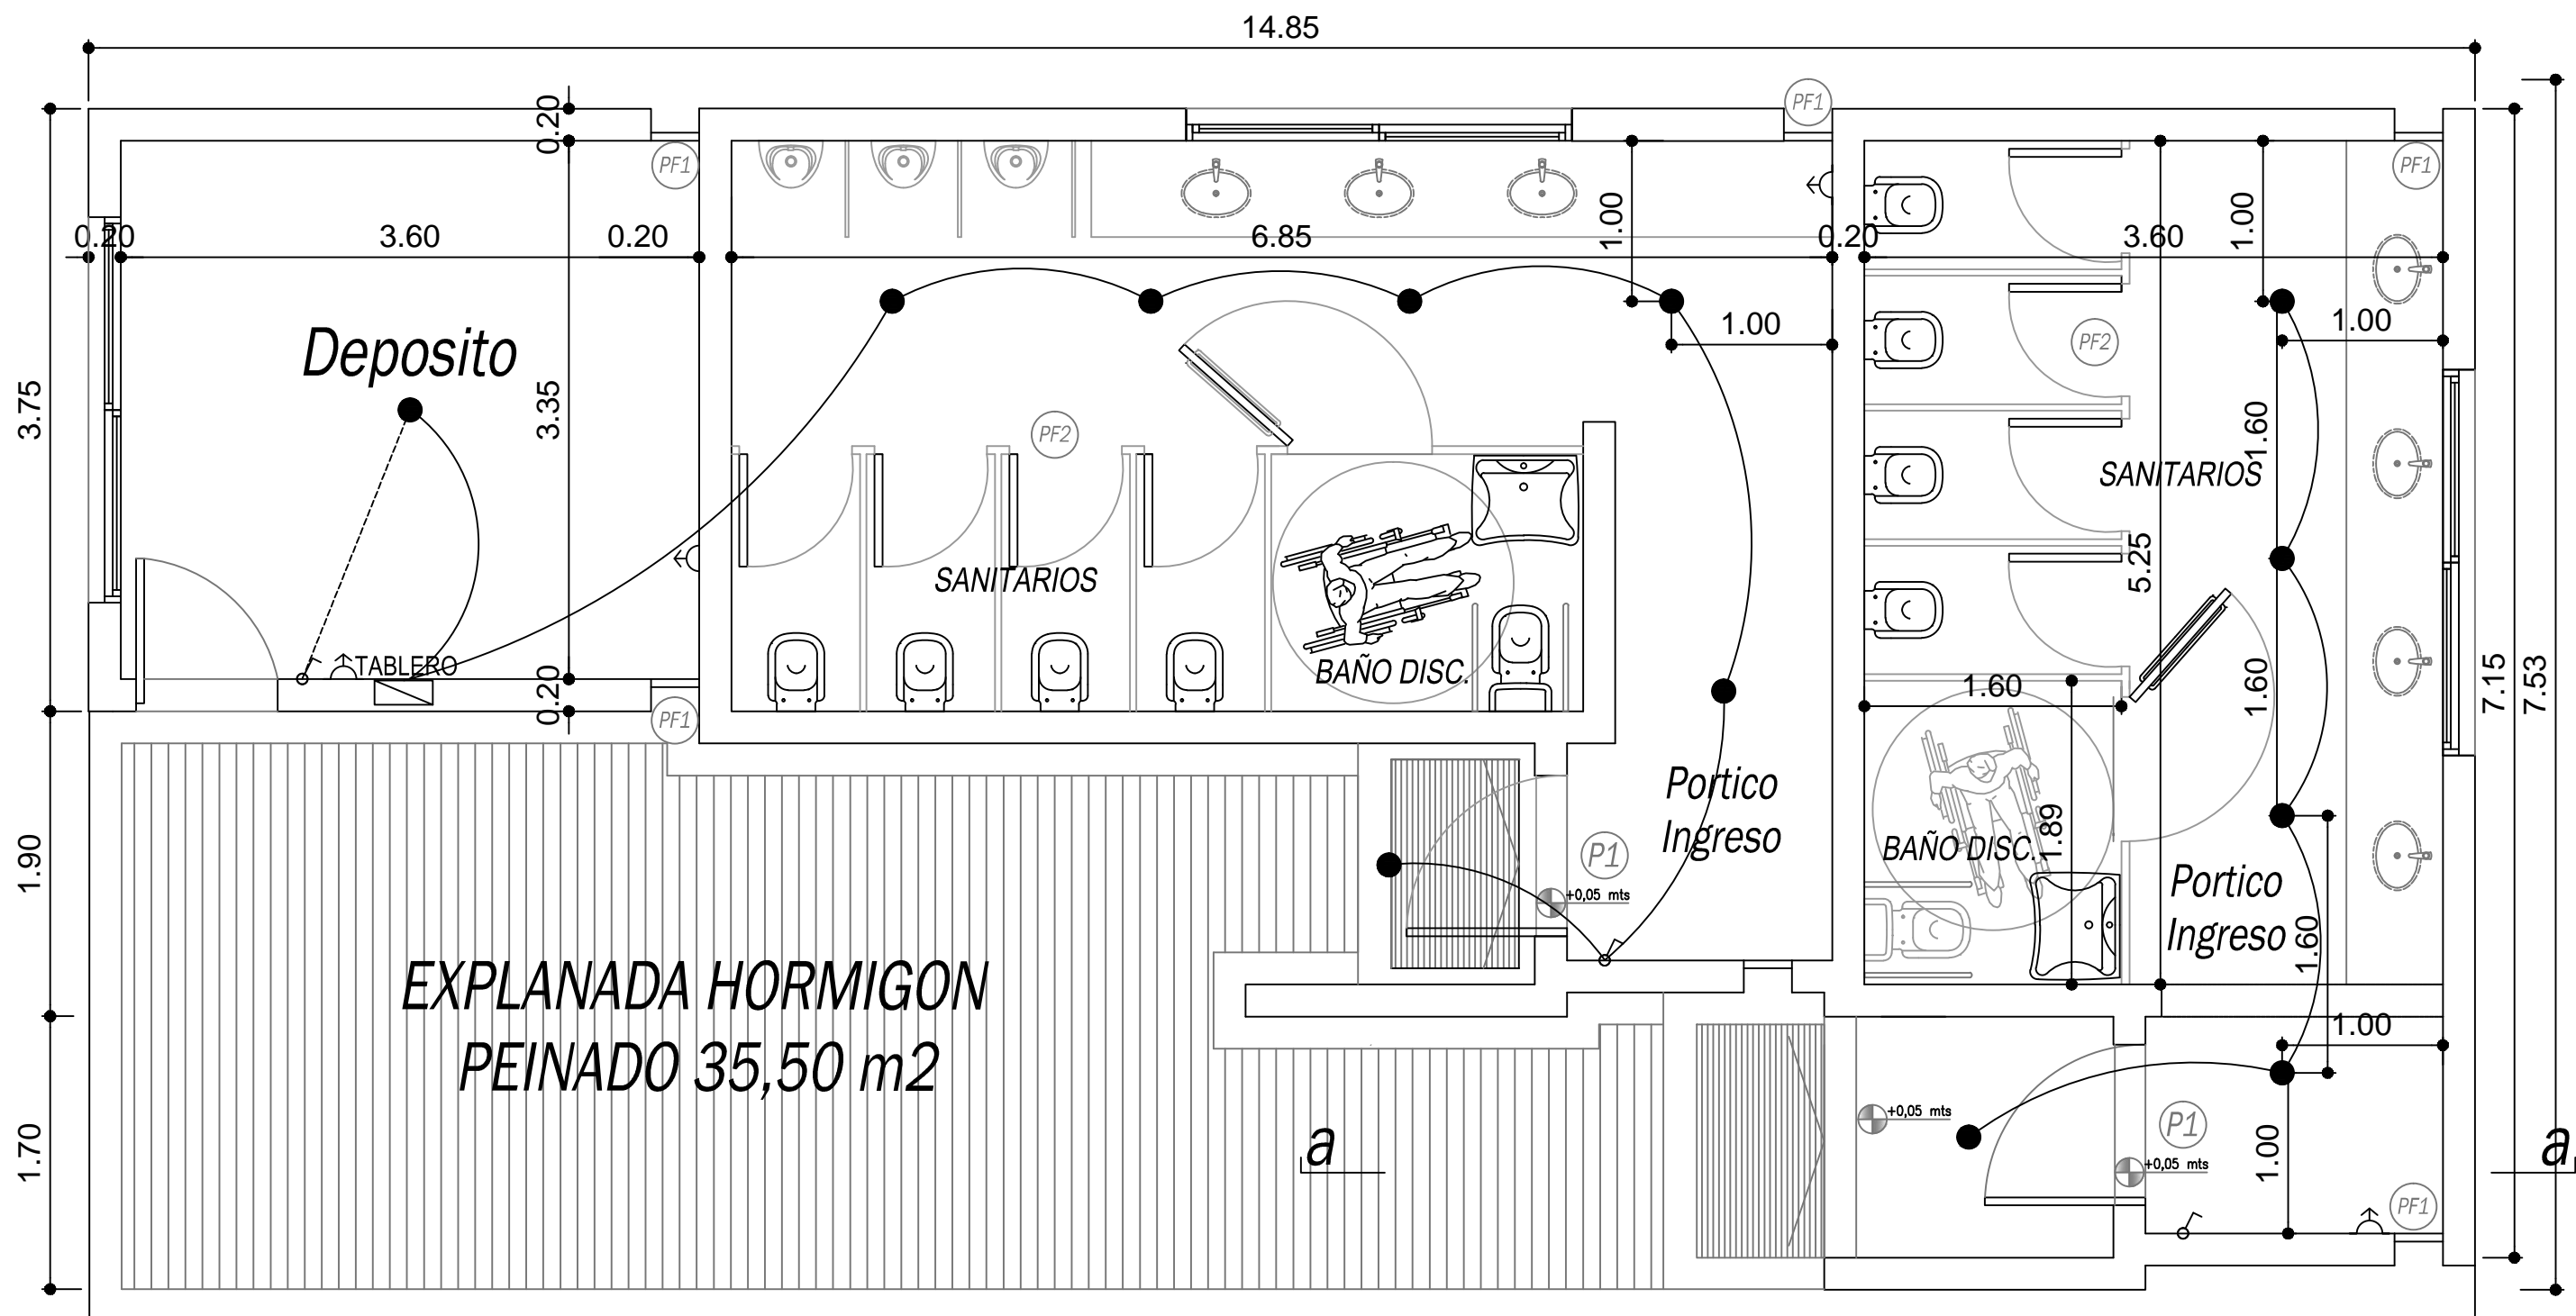


PLANO ELECTRICO - BAÑOS PUBLICOS




SECRETARIA DE ORDENAMIENTO TERRITORIAL

PLANO: ELECTRICO	FECHA: AGOSTO 2019	ESC: 1:100	HOJA:
OBRA: PREDIO 2 RUTAS			
UBICACION: CATAMARCA Y SAN MARTIN			
PROYECTO: SECRETARIA DE ORDENAMIENTO TERRITORIAL			

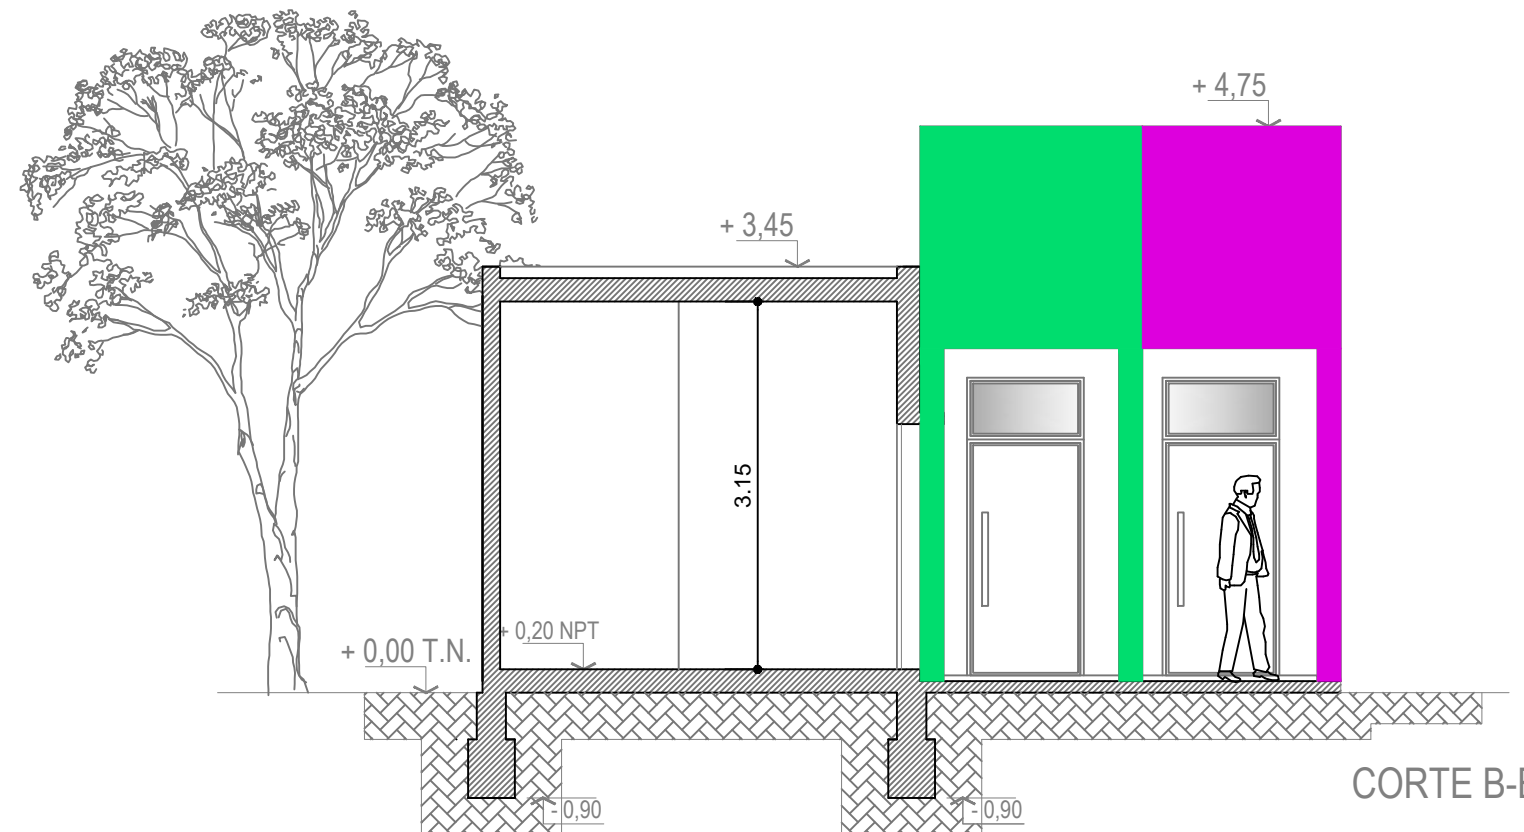

CORTE B-B

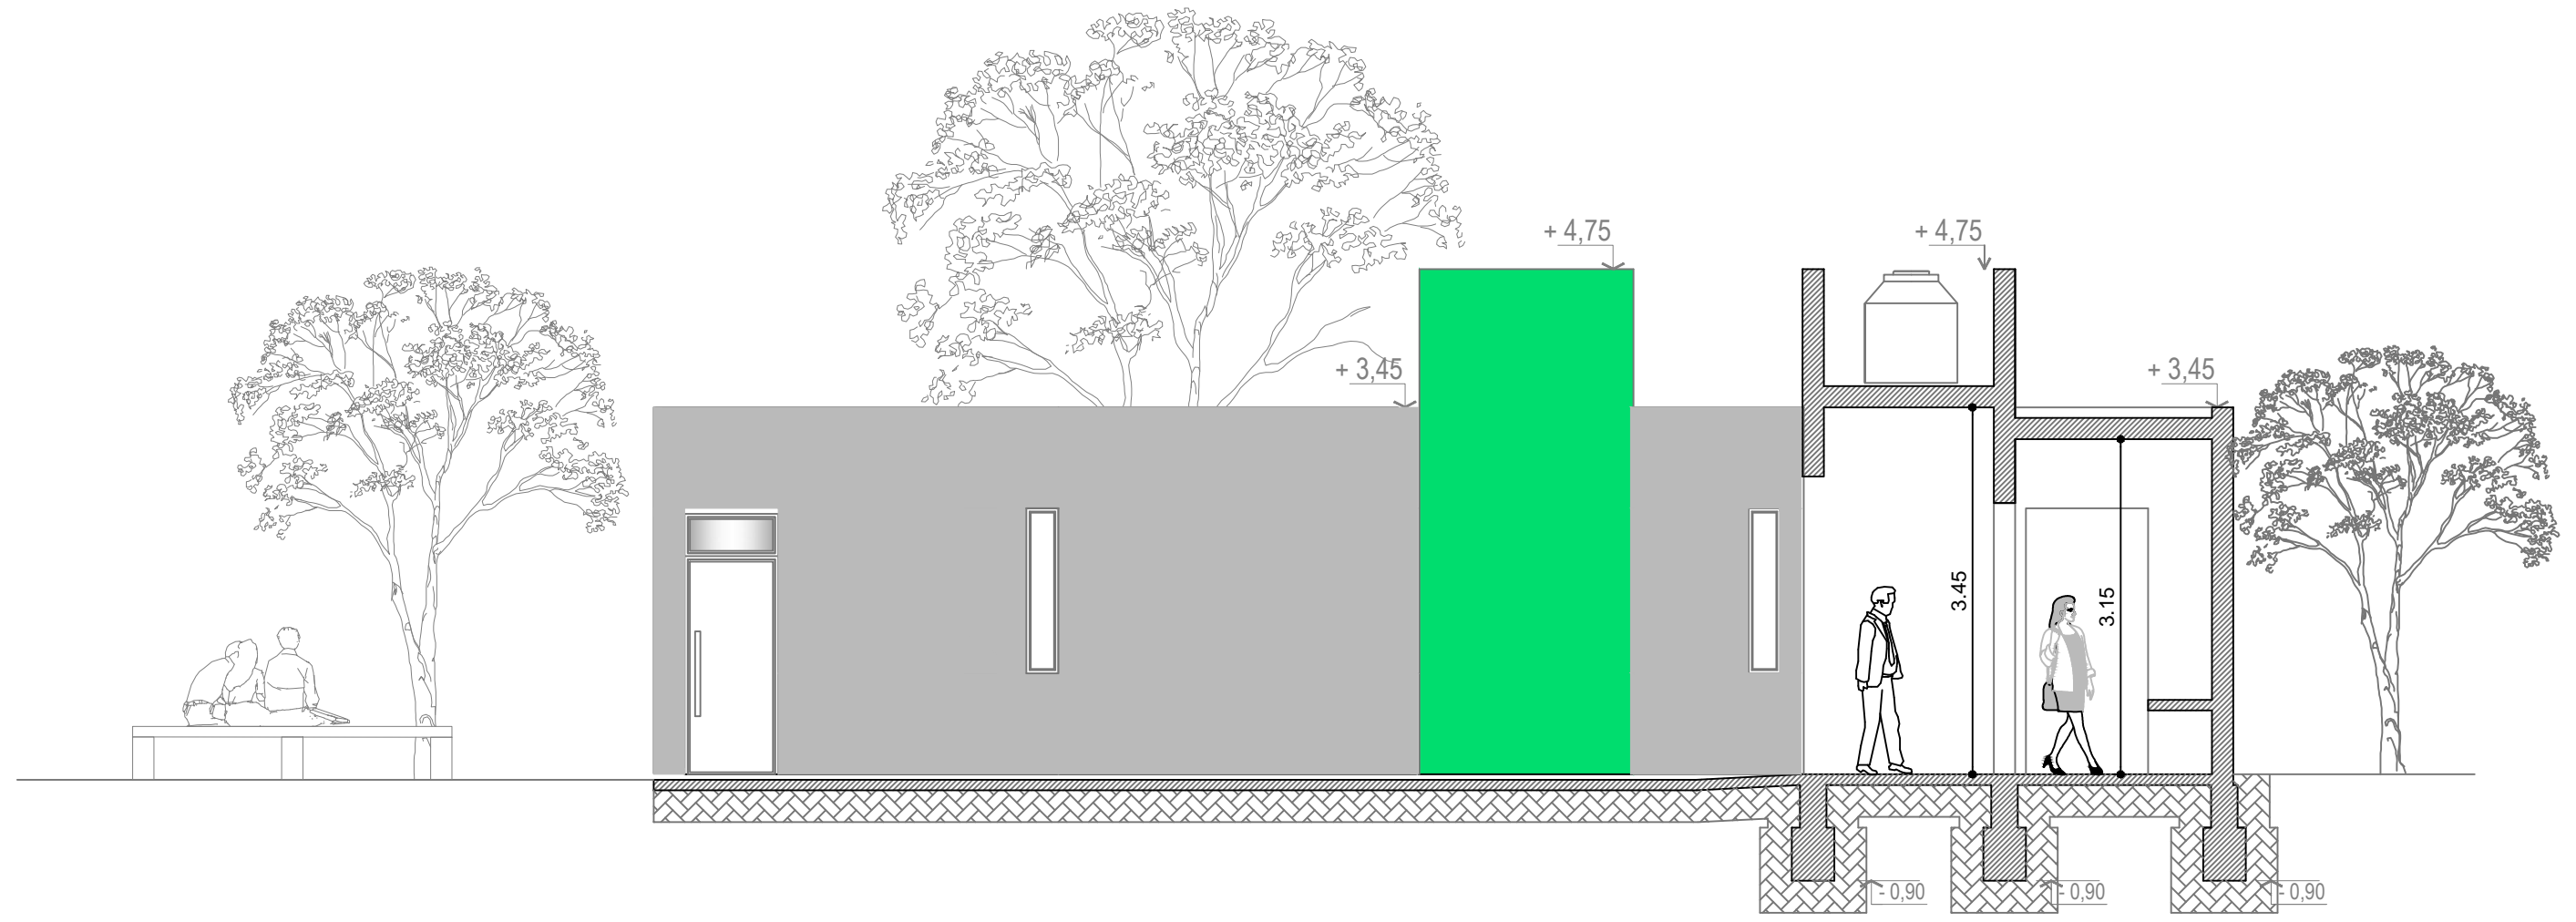

CORTE A-A




SECRETARIA DE ORDENAMIENTO TERRITORIAL

ÚSCB UIKÓUÜVÓUÁCE UÚÁMÓŠOUÚÁ OBRA: PREDIO 2 RUTAS			HOJA:
UBICACION: CATAMARCA Y BELGRANO	FECHA: AGOSTO 2019	ESC: 1:100	
PROYECTO: SECRETARIA DE ORDENAMIENTO TERRITORIAL ÚÓÚÚP ÚCŠÓÁ' ÓPÓUÍKÓÓÜÓNCE ÚCÓÁ ÚÓŠCF ÓP VUÁÓÚQU ÚCŠÁ			



DESDE AV SAN MARTIN

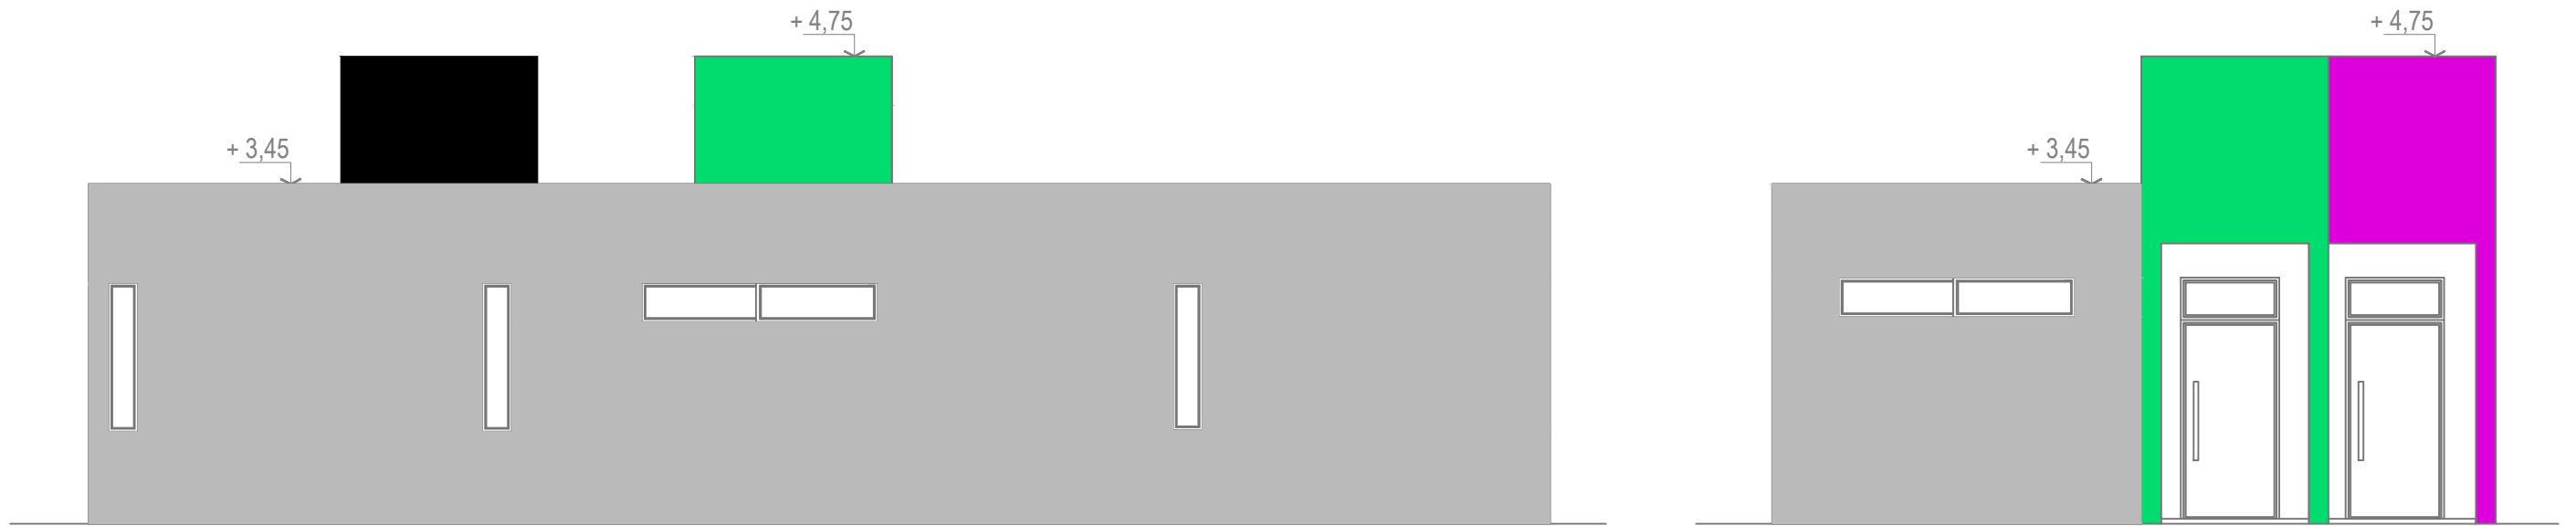

VISTA DESDE CALLE BELGRANO

DESDE CALLE PRESIDENTE PERON





SECRETARIA DE ORDENAMIENTO TERRITORIAL

 OBRA: PREDIO 2 RUTAS
 UBICACION: CATAMARCA Y BELGRANO FECHA: AGOSTO 2019 ESC:1:100
 PROYECTO: SECRETARIA DE ORDENAMIENTO TERRITORIAL

HOJA :



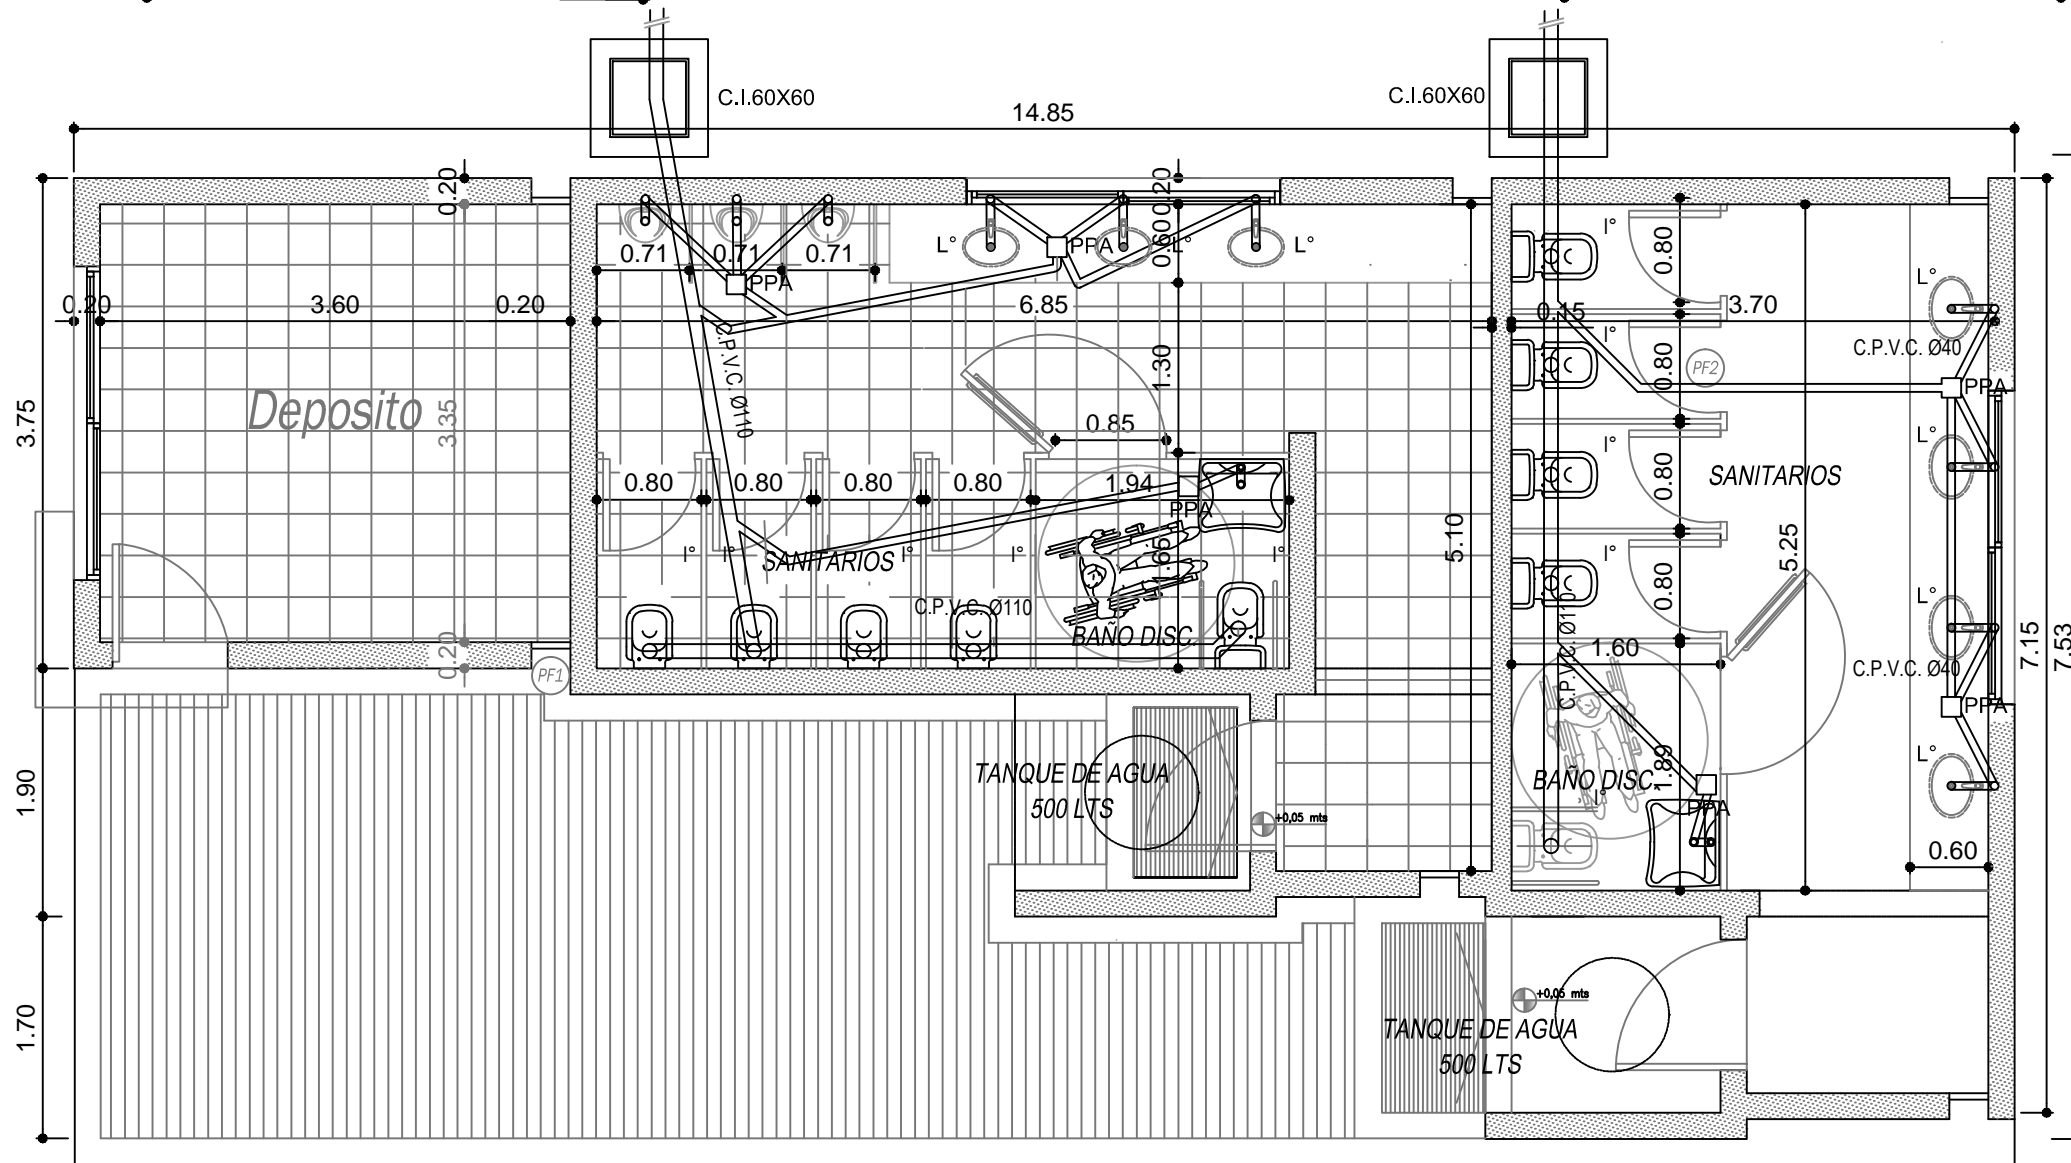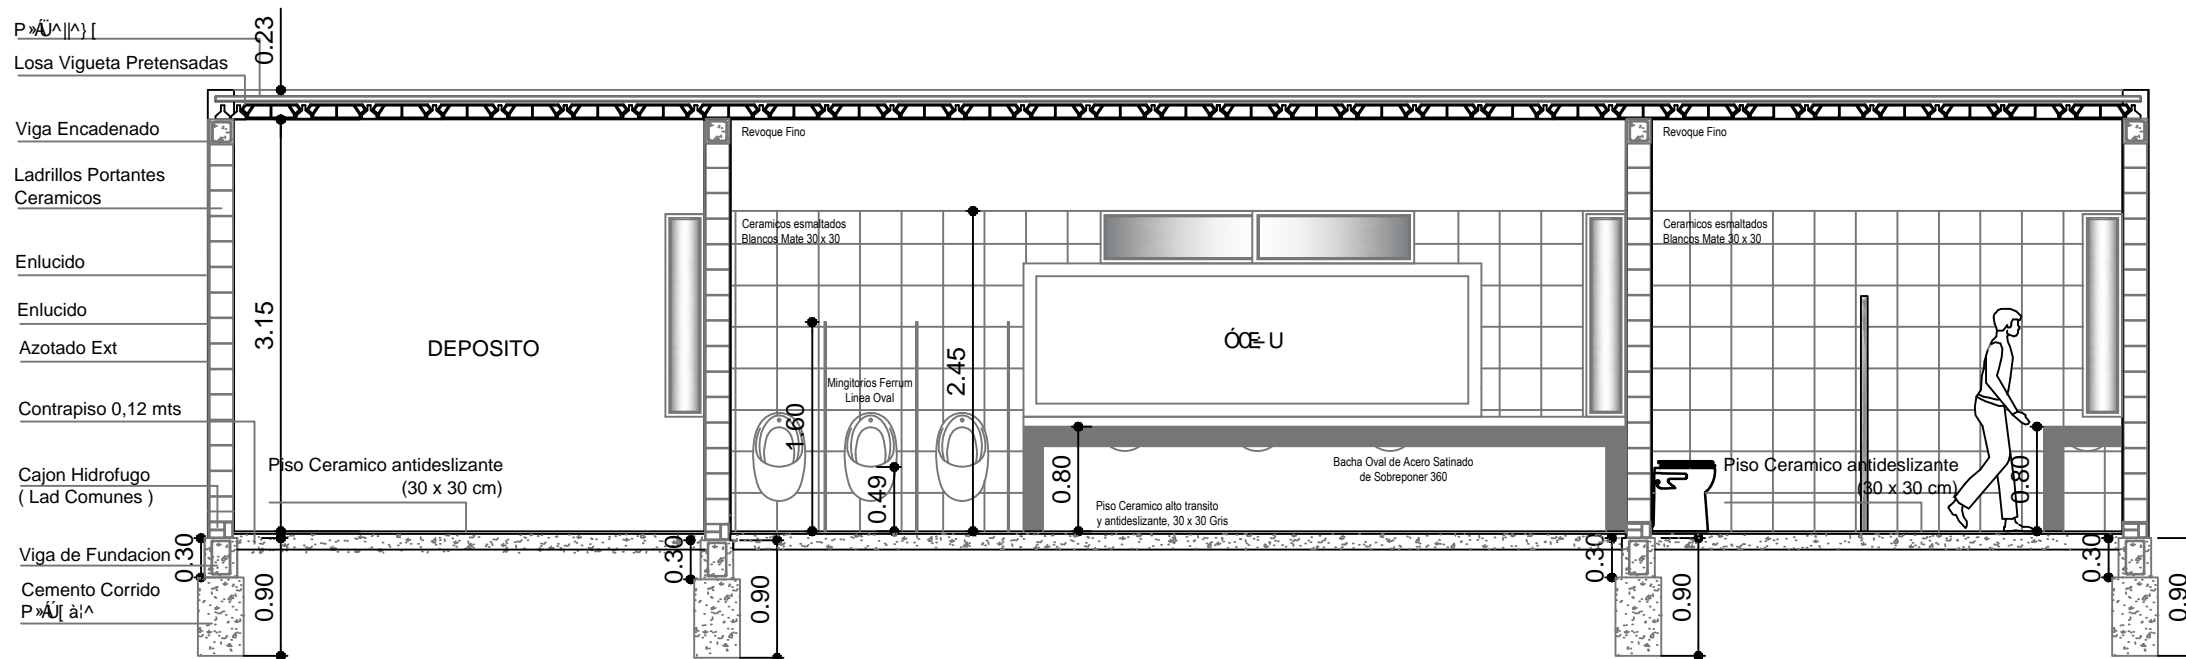


CLOACAL + AGUA - DOS RUTAS-VC



SECRETARIA DE ORDENAMIENTO TERRITORIAL

PLANO: CLOACAL	HOJA:
OBRA: PREDIO 2 RUTAS	
UBICACION: CATAMARCA Y BELGRANO	FECHA: AGOSTO 2019
PROYECTO: SECRETARIA DE ORDENAMIENTO TERRITORIAL	ESC:1:100



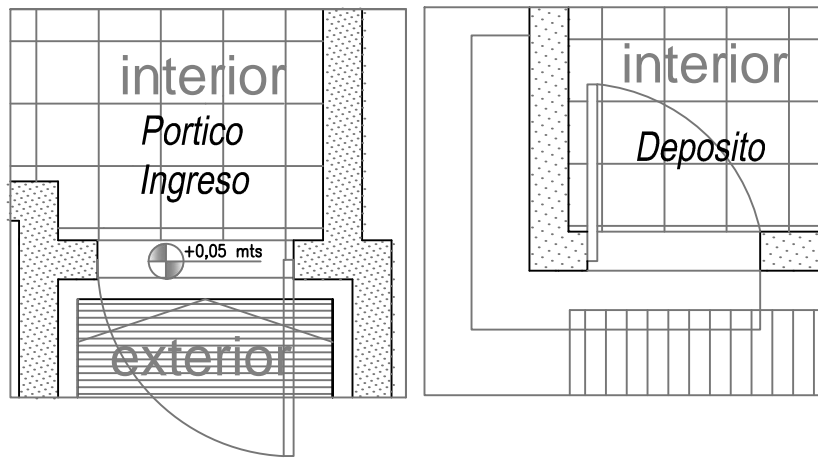

P1

Cant	3
Color	Aluminio Blanco
Vidrio	3 + 3 laminado
Linea	Herrero
Mosquitero	No
Accesorios	Barrales de emergencia Cant: 1

PF1

Ubicacion	Ócasi [ÁJ!^ãã ÁÖ] • ÁJ~ cæ
Cant	6
Color	Aluminio Blanco
Vidrio	3 + 3 laminado
Linea	Herrero
Mosquitero	No
Accesorios	-

V1

Cant	3
Color	Aluminio Blanco
Vidrio	3 + 3 laminado
Linea	Herrero
Mosquitero	No

PF2

Cant	2
Color	Aluminio Blanco
Vidrio	No
Linea	Herrero
Mosquitero	No
Accesorios	-

PF3

Ubicacion	Ócasi [ÁJ!^ãã ÁÖ] • ÁJ~ cæ
Cant	3
Color	Aluminio Blanco
Modelo	Mamparas p/ Mingitorios



SECRETARIA DE ORDENAMIENTO TERRITORIAL

PLANO: ABERTURAS
 OBRA: PREDIO 2 RUTAS
 UBICACION: CATAMARCA Y SAN MARTIN
 PROYECTO: SECRETARIA DE ORDENAMIENTO TERRITORIAL
 FECHA: AGOSTO 2019
 ESC: 1:100

<h1>M1</h1>	<p style="text-align: center;">4.61</p> <p style="text-align: right;">0.60</p>
Ubicacion	Óæfi[ÁÚ!^âã ÄÖ[• ÄÛ~ œæ
Cant	1
Color	Marmol Gris Mara
Zocalo	0,10 mts x 4,61 mts
Accesorios	-

<h1>M2</h1>	<p style="text-align: center;">5.25</p> <p style="text-align: right;">0.60</p>
Cant	1
Color	Marmol Gris Mara
Zocalo	0,10 mts x 5,25 mts
Accesorios	-



SECRETARIA DE ORDENAMIENTO TERRITORIAL

PLANO: MARMOL GRIS MARA	HOJA:
OBRA: PREDIO 2 RUTAS	
UBICACION: CATAMARCA Y BELGRANO	FECHA: AGOSTO 2019
PROYECTO: SECRETARIA DE ORDENAMIENTO TERRITORIAL	ESC:1:100