

PROVINCIA DE SANTA FE  
**DIRECCION PROVINCIAL DE VIALIDAD**  

**PLANO TIPO DE  
 COLUMNA DE ILUMINACION**

PROYECTO: 4718/1 BID  
 ESPEC: S/X  
 FOLIO: 05



PROYECTISTA: M. S. GONZALEZ  
 TITULO: ANTO ROSA  
 DIRECTOR: ING. G. ORTIZ  
 ESCALA: 1/50

**NOTA:**  
**PINTURA**



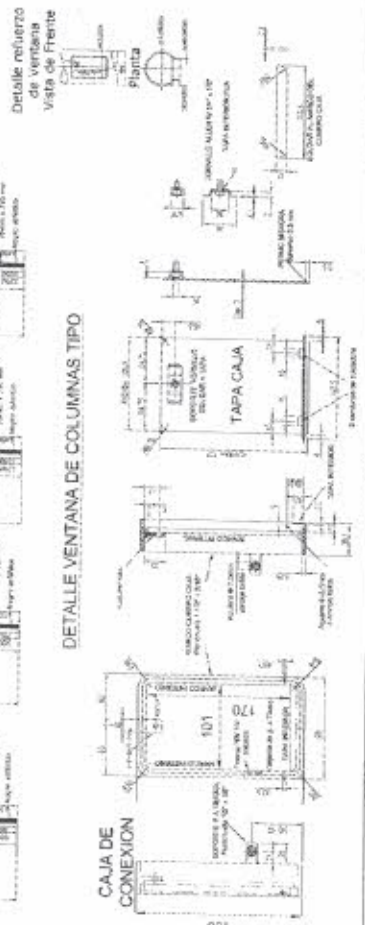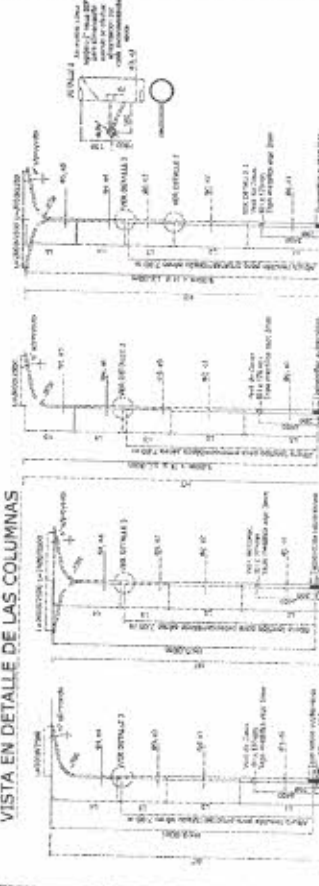

MIGUEL ANGEL SANTOLIN  
 SECRETARIO DE OBRAS Y SERVICIOS PUBLICOS

PROF. JORGE R. BERTI  
 INTENDENTE MUNICIPAL

MUNICIPALIDAD DE VILLA CONSTITUCION

MIGUEL ANGEL SANTOLIN  
 SECRETARIO DE OBRAS Y SERVICIOS PUBLICOS

CP MCOLOS RUBICINI  
 SECRETARIO DE OBRAS Y SERVICIOS PUBLICOS