


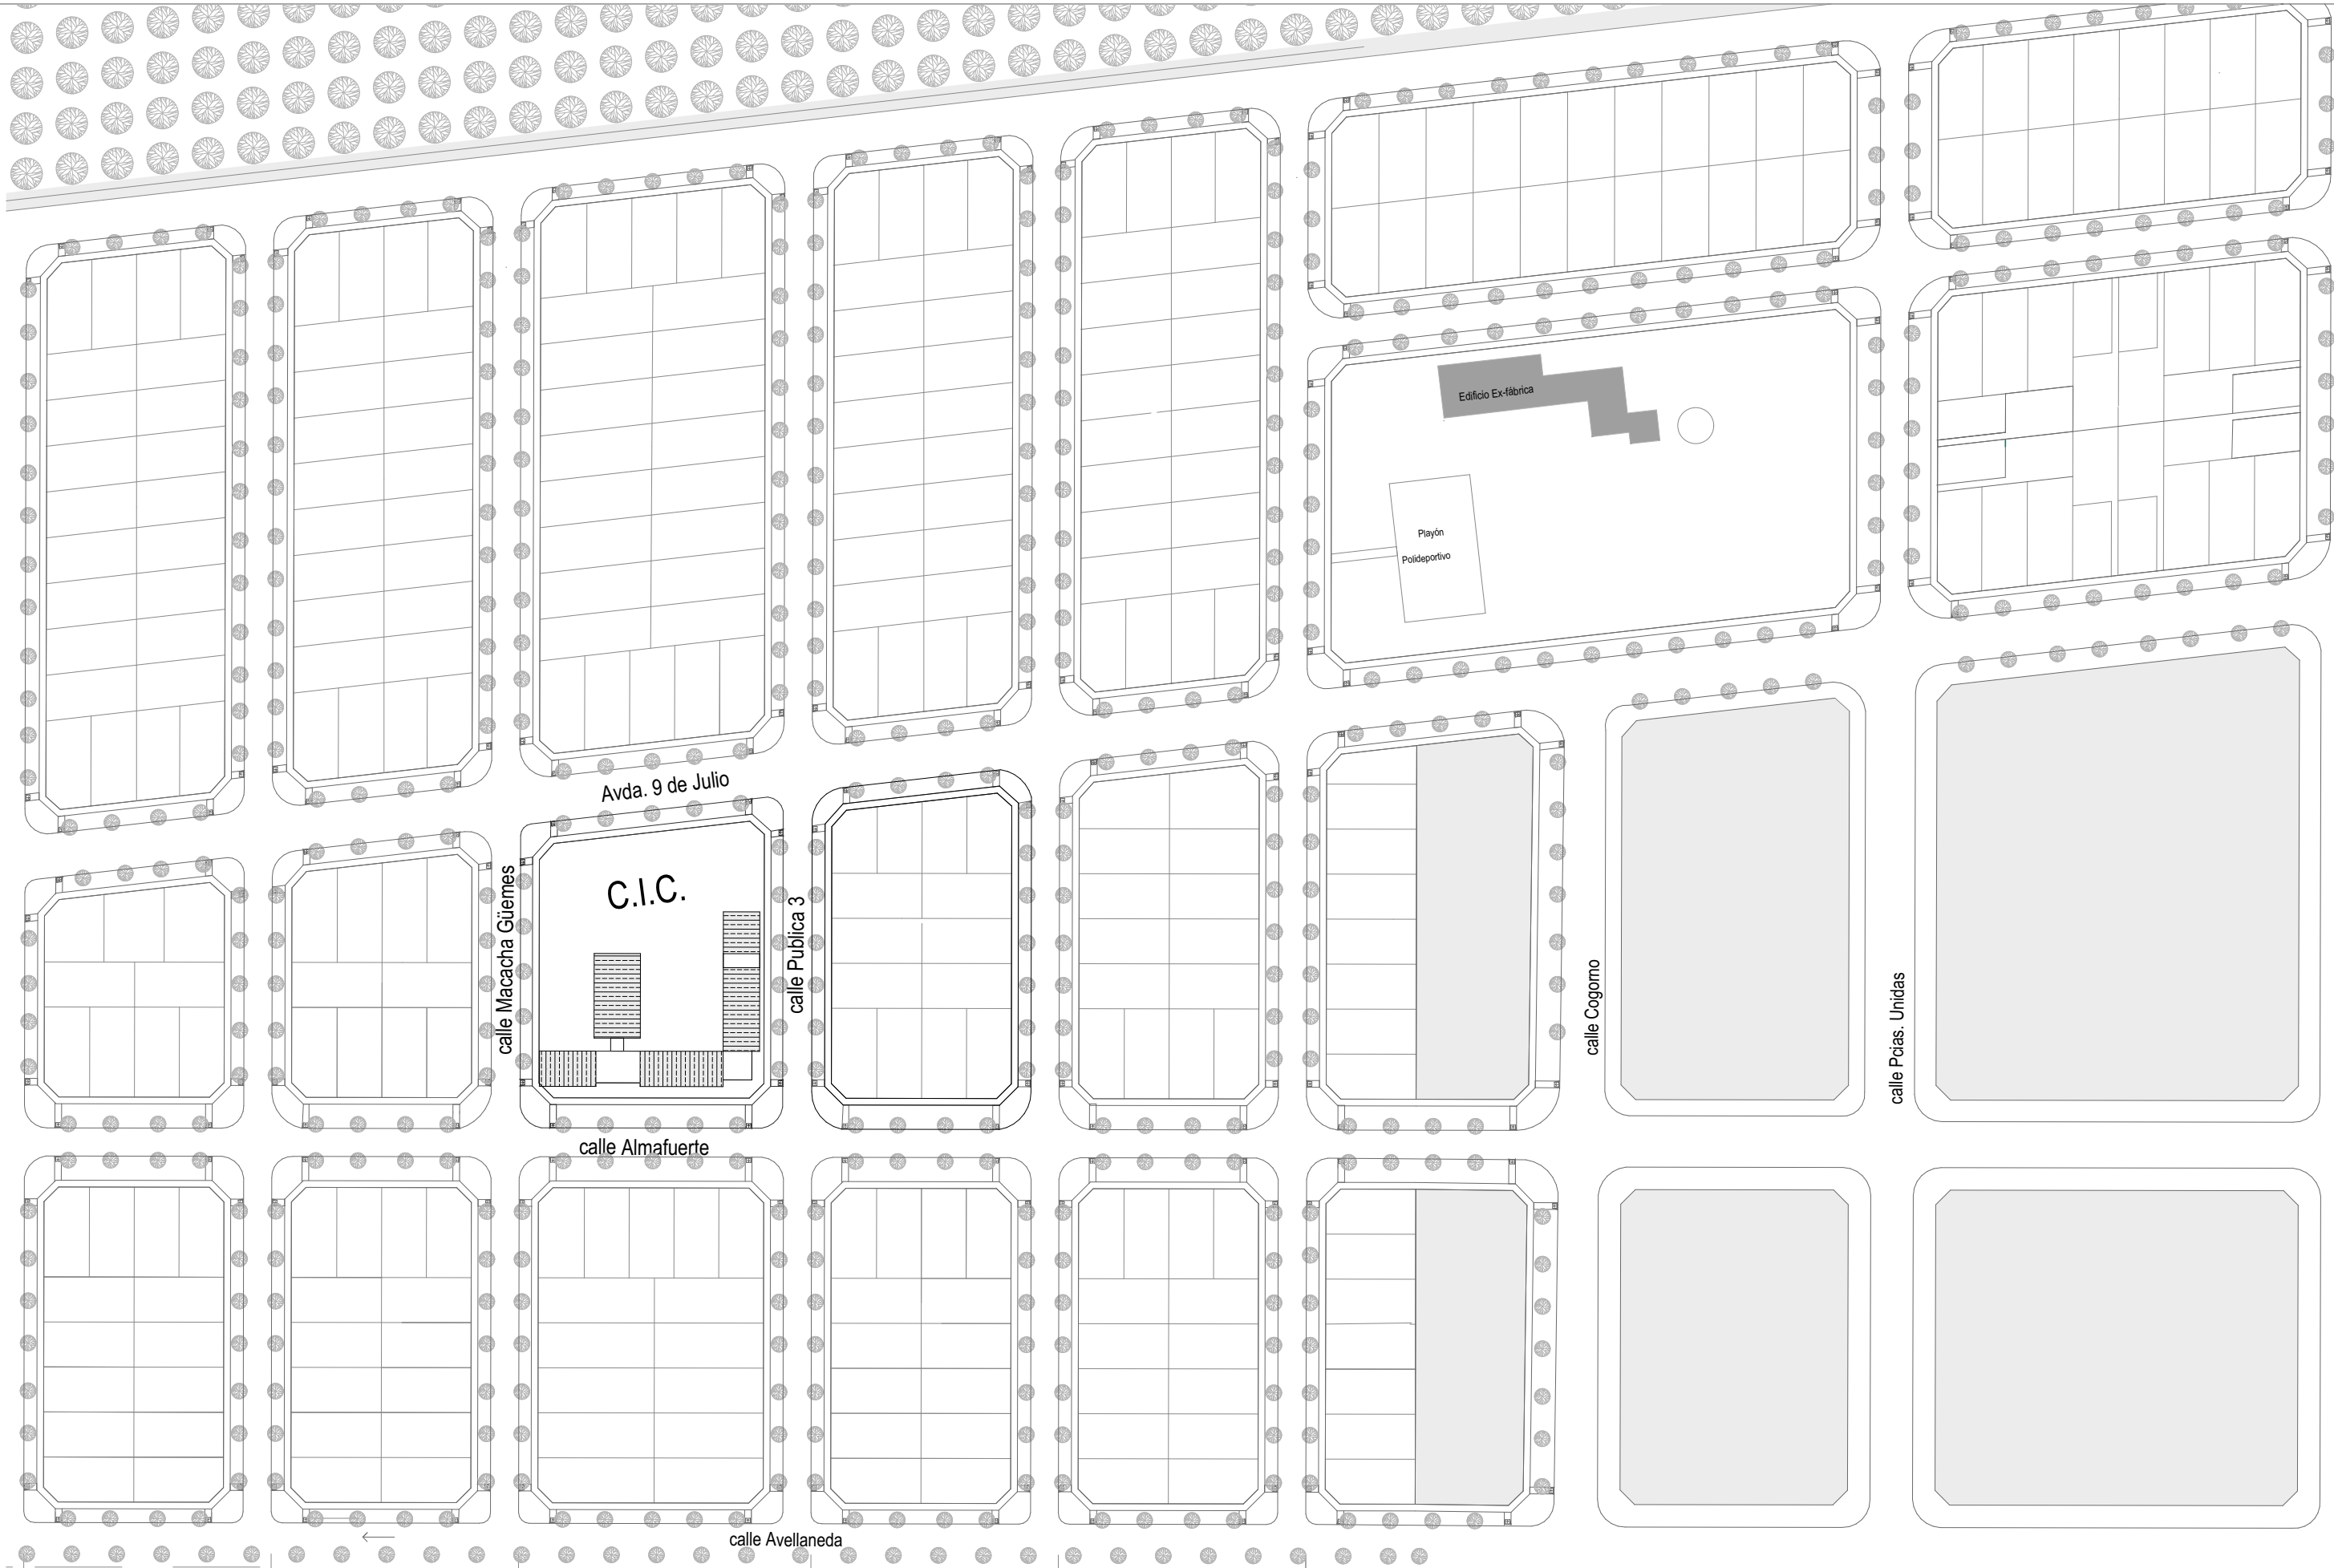


Vías ferroviarias Gral. B. Mitre

Ruta Provincial N° 21



| SECRETARIA DE ORDENAMIENTO TERRITORIAL                      |             |            |
|-------------------------------------------------------------|-------------|------------|
| PLANO:                                                      |             |            |
| OBRA: CENTRO INTEGRAL COMUNITARIO "DR. RAMON CARRILLO"      |             |            |
| UBICACION: BARRIO SAN CAYETANO                              | FECHA: 2020 | ESC. 1:200 |
| PROYECTO: SECRETARIA DE ORDENAMIENTO TERRITORIAL            |             |            |
| RESPONSABLE TÉCNICO: SECRETARIA DE ORDENAMIENTO TERRITORIAL |             |            |

HOJA :  
  
N°

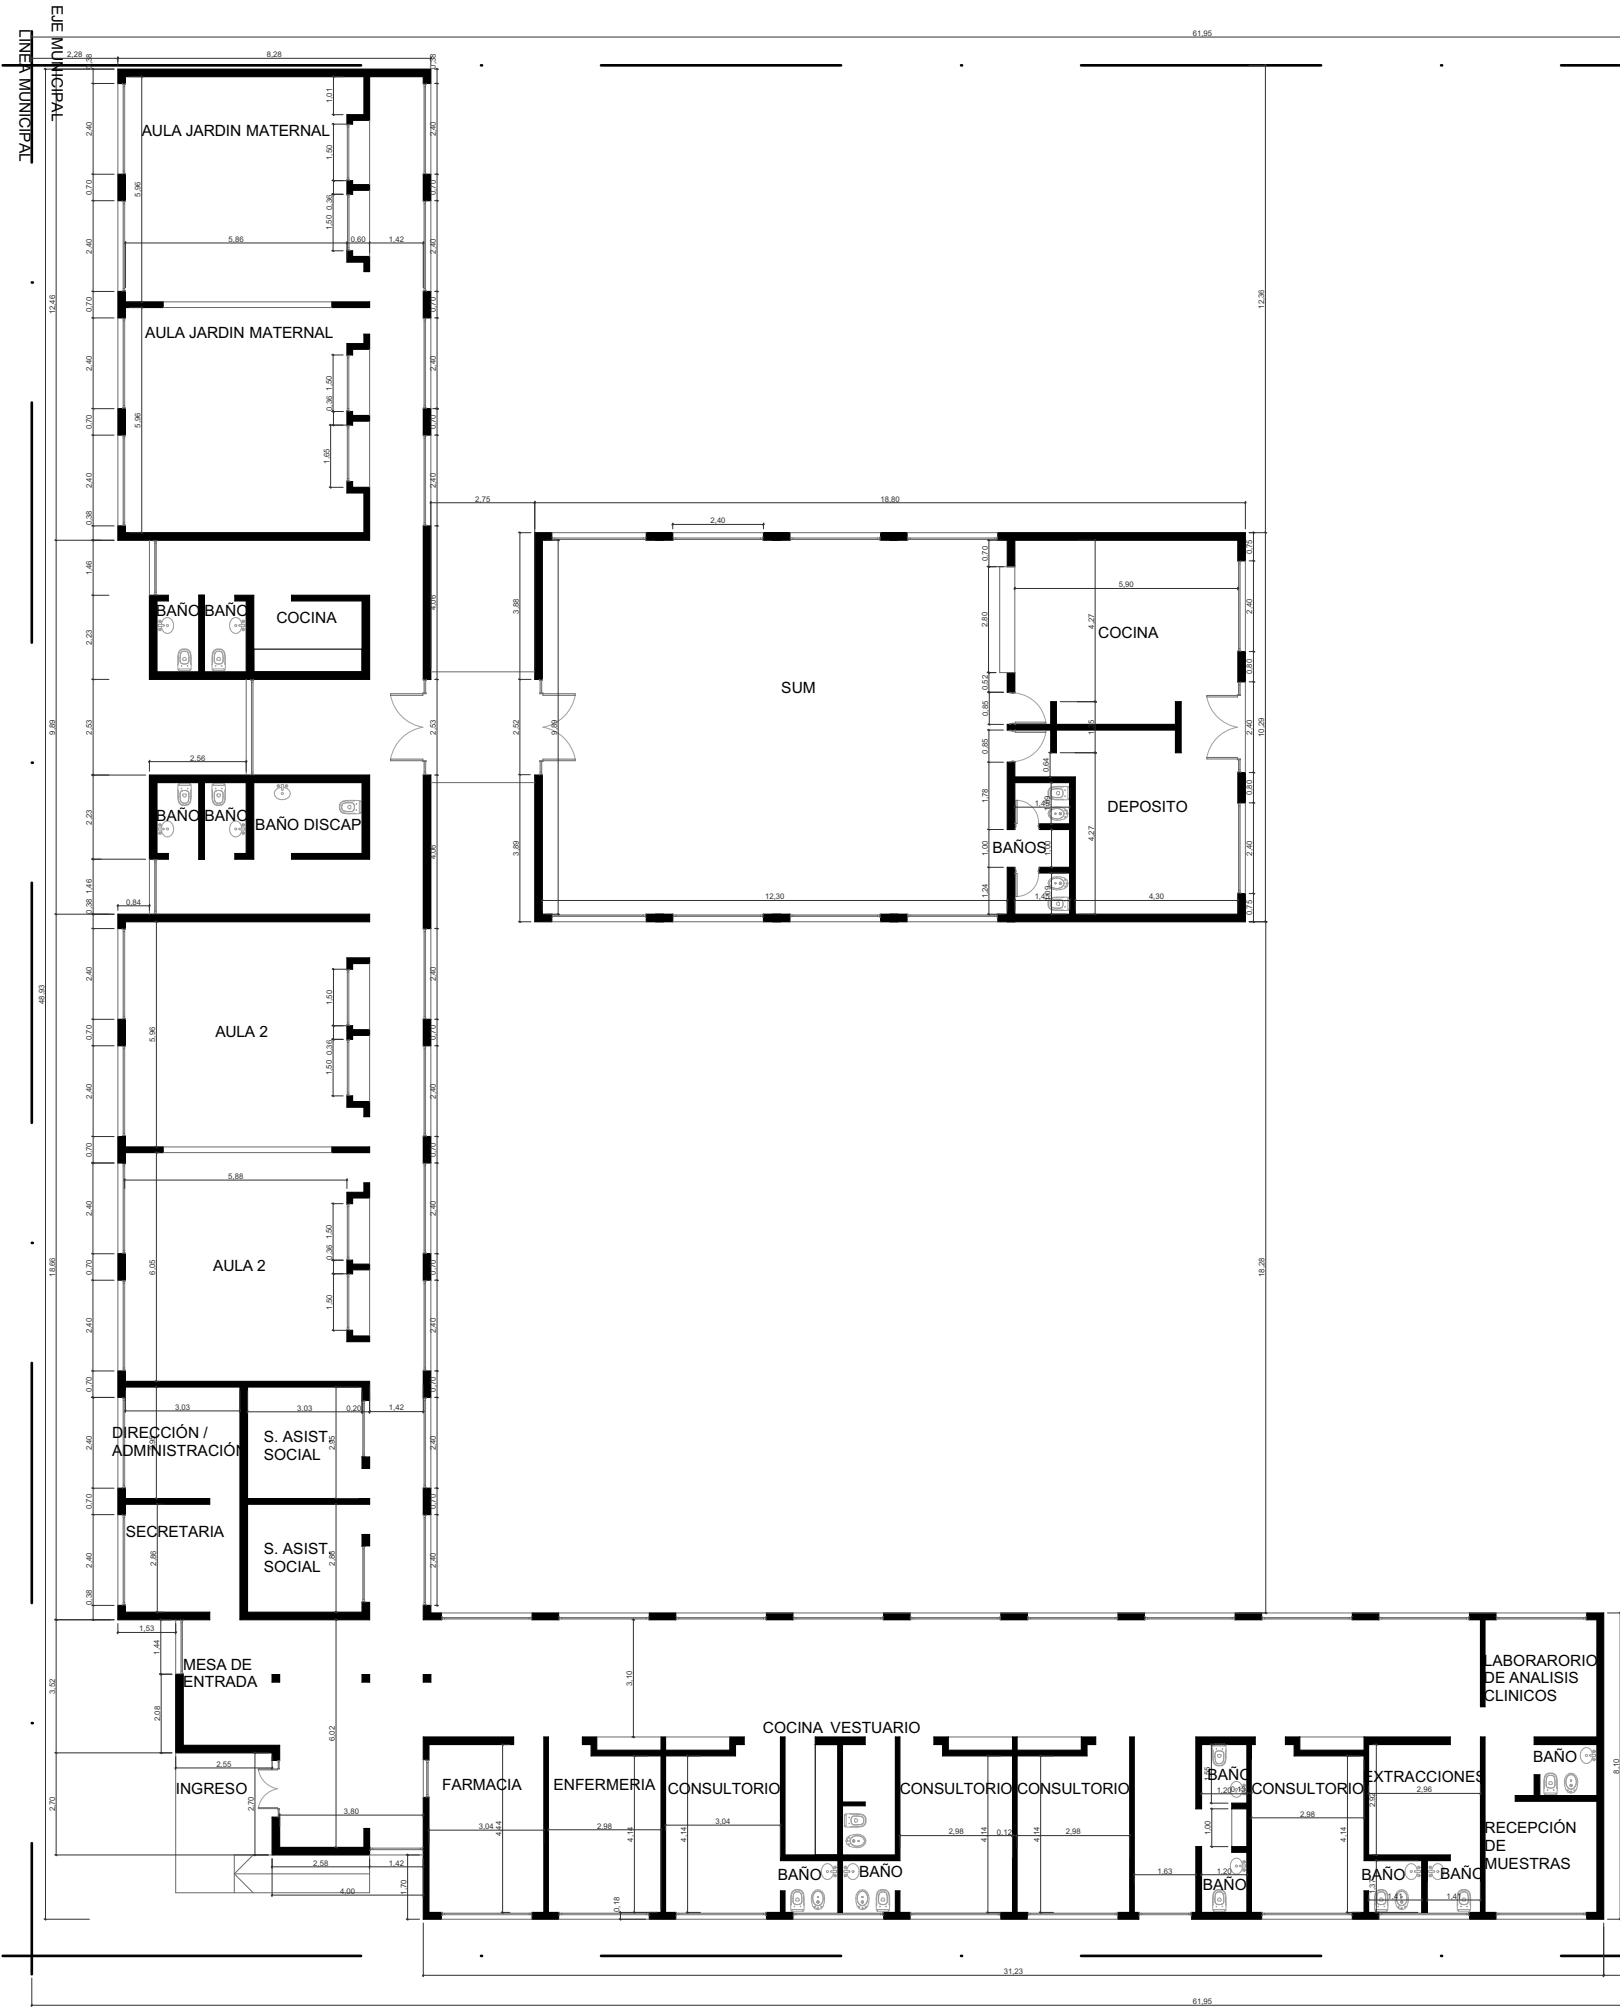

PUBLICA 3

PLANTA EXISTENTE




SECRETARIA DE ORDENAMIENTO TERRITORIAL

|                                                             |             |            |
|-------------------------------------------------------------|-------------|------------|
| PLANO: PLANTA DE OBRA EXISTENTE                             |             |            |
| OBRA: CENTRO INTEGRAL COMUNITARIO "DR. RAMON CARRILLO"      |             |            |
| UBICACION: BARRIO SAN CAYETANO                              | FECHA: 2020 | ESC. 1:200 |
| PROYECTO: SECRETARIA DE ORDENAMIENTO TERRITORIAL            |             |            |
| RESPONSABLE TÉCNICO: SECRETARIA DE ORDENAMIENTO TERRITORIAL |             |            |



JA :

N°2

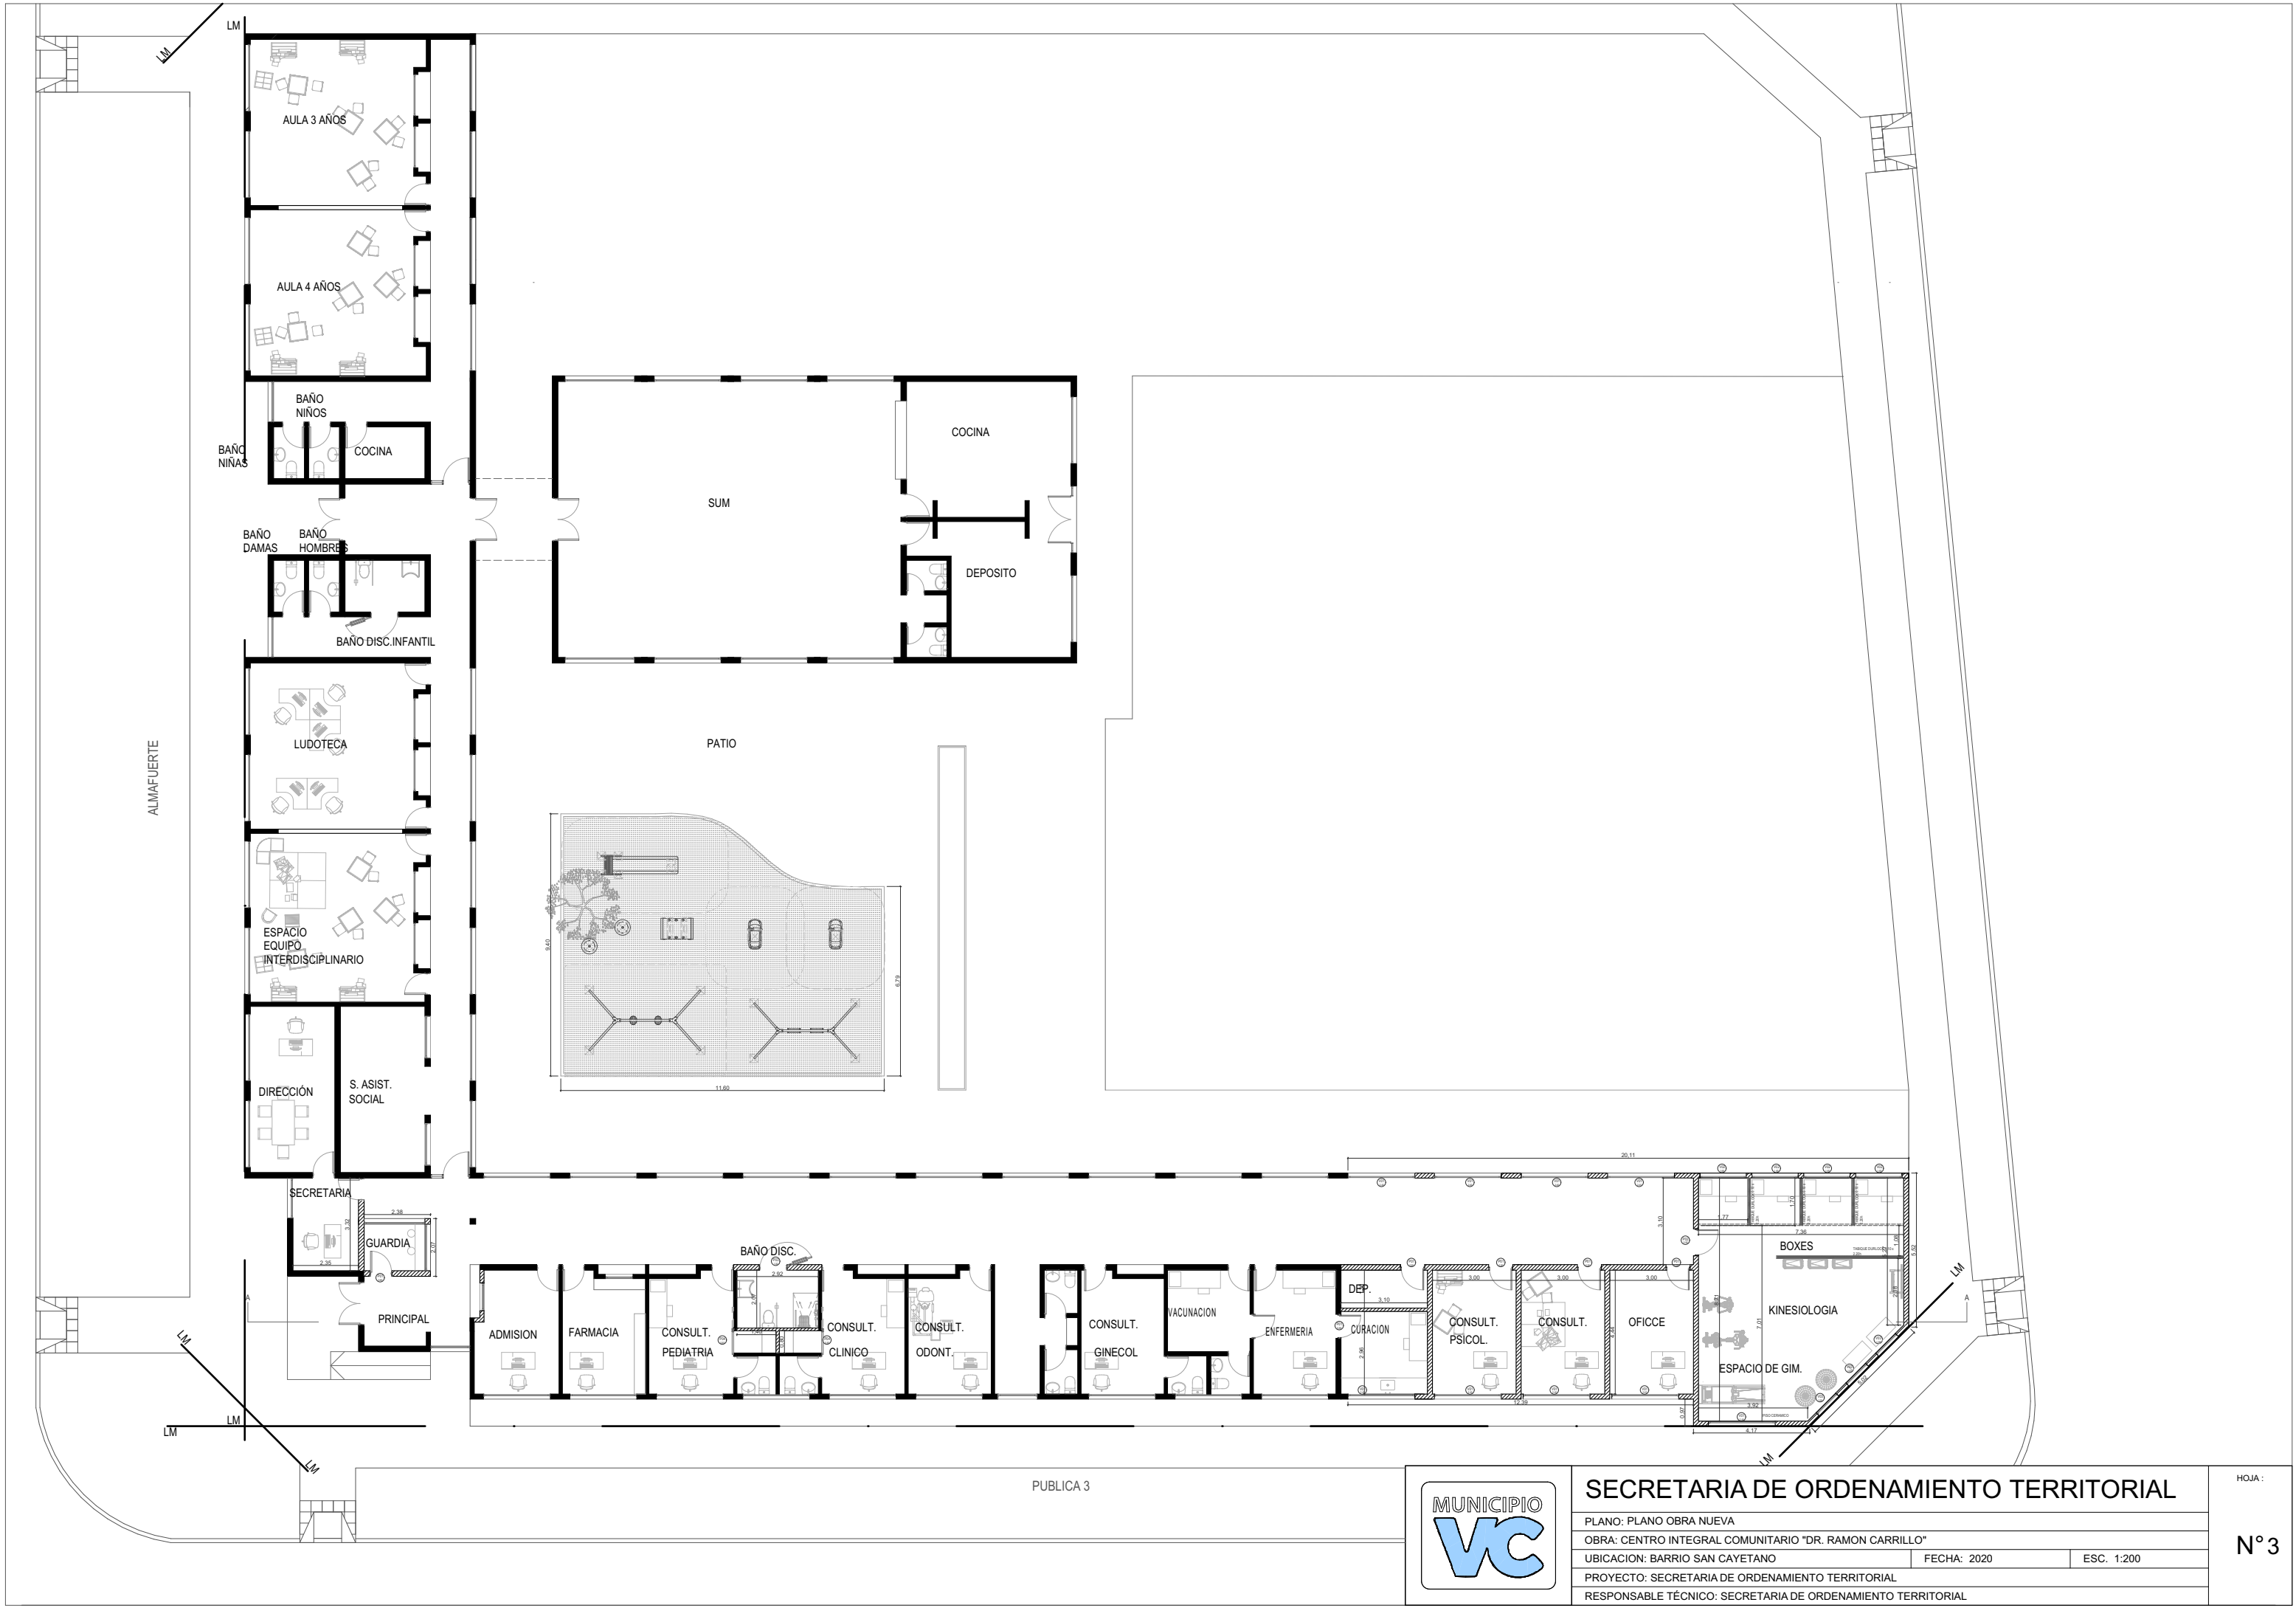


SECRETARIA DE ORDENAMIENTO TERRITORIAL

|                                                             |             |            |
|-------------------------------------------------------------|-------------|------------|
| PLANO: PLANO OBRA NUEVA                                     |             |            |
| OBRA: CENTRO INTEGRAL COMUNITARIO "DR. RAMON CARRILLO"      |             |            |
| UBICACION: BARRIO SAN CAYETANO                              | FECHA: 2020 | ESC. 1:200 |
| PROYECTO: SECRETARIA DE ORDENAMIENTO TERRITORIAL            |             |            |
| RESPONSABLE TÉCNICO: SECRETARIA DE ORDENAMIENTO TERRITORIAL |             |            |

HOJA :

N° 3



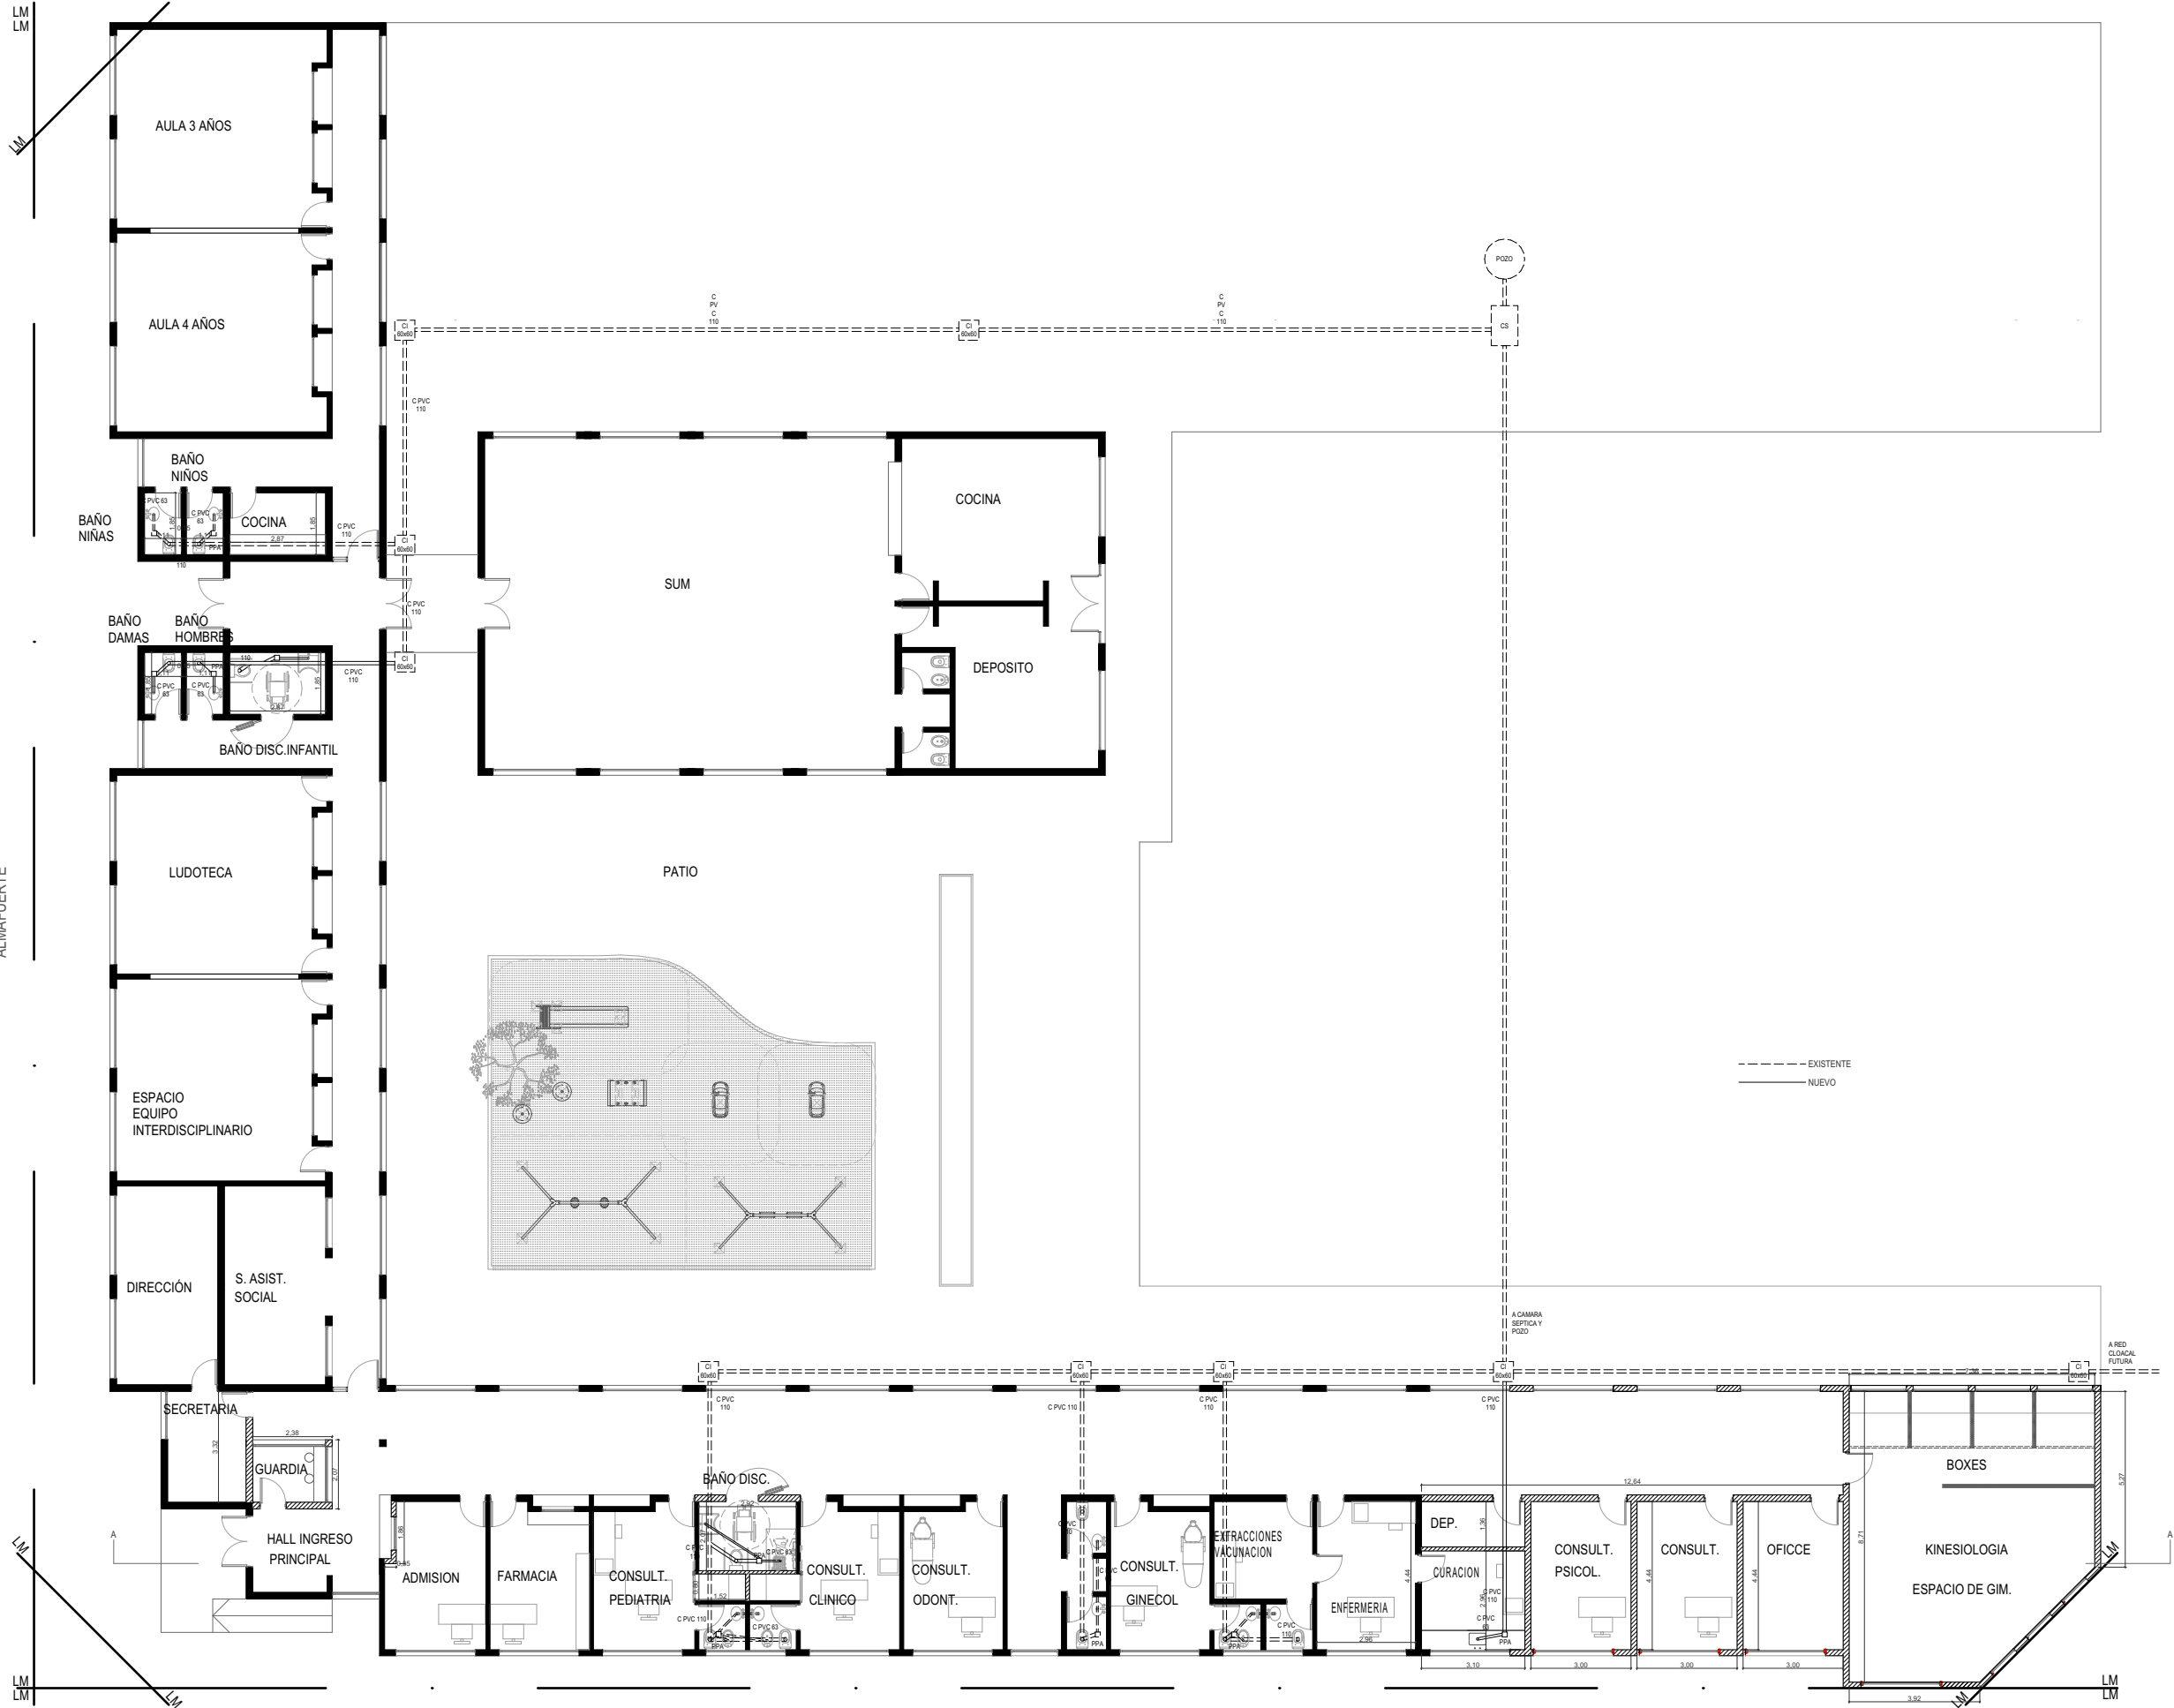

PLANTA INST. SANITARIAS



SECRETARIA DE ORDENAMIENTO TERRITORIAL


PLANO: PLANTA INST. SANITARIAS  
OBRA: CENTRO INTEGRAL COMUNITARIO "DR. RAMON CARRILLO"  
UBICACION: BARRIO SAN CAYETANO  
PROYECTO: SECRETARIA DE ORDENAMIENTO TERRITORIAL  
RESPONSABLE TÉCNICO: SECRETARIA DE ORDENAMIENTO TERRITORIAL

FECHA: 2020

ESC. 1:200

HOJA :

Nº 5

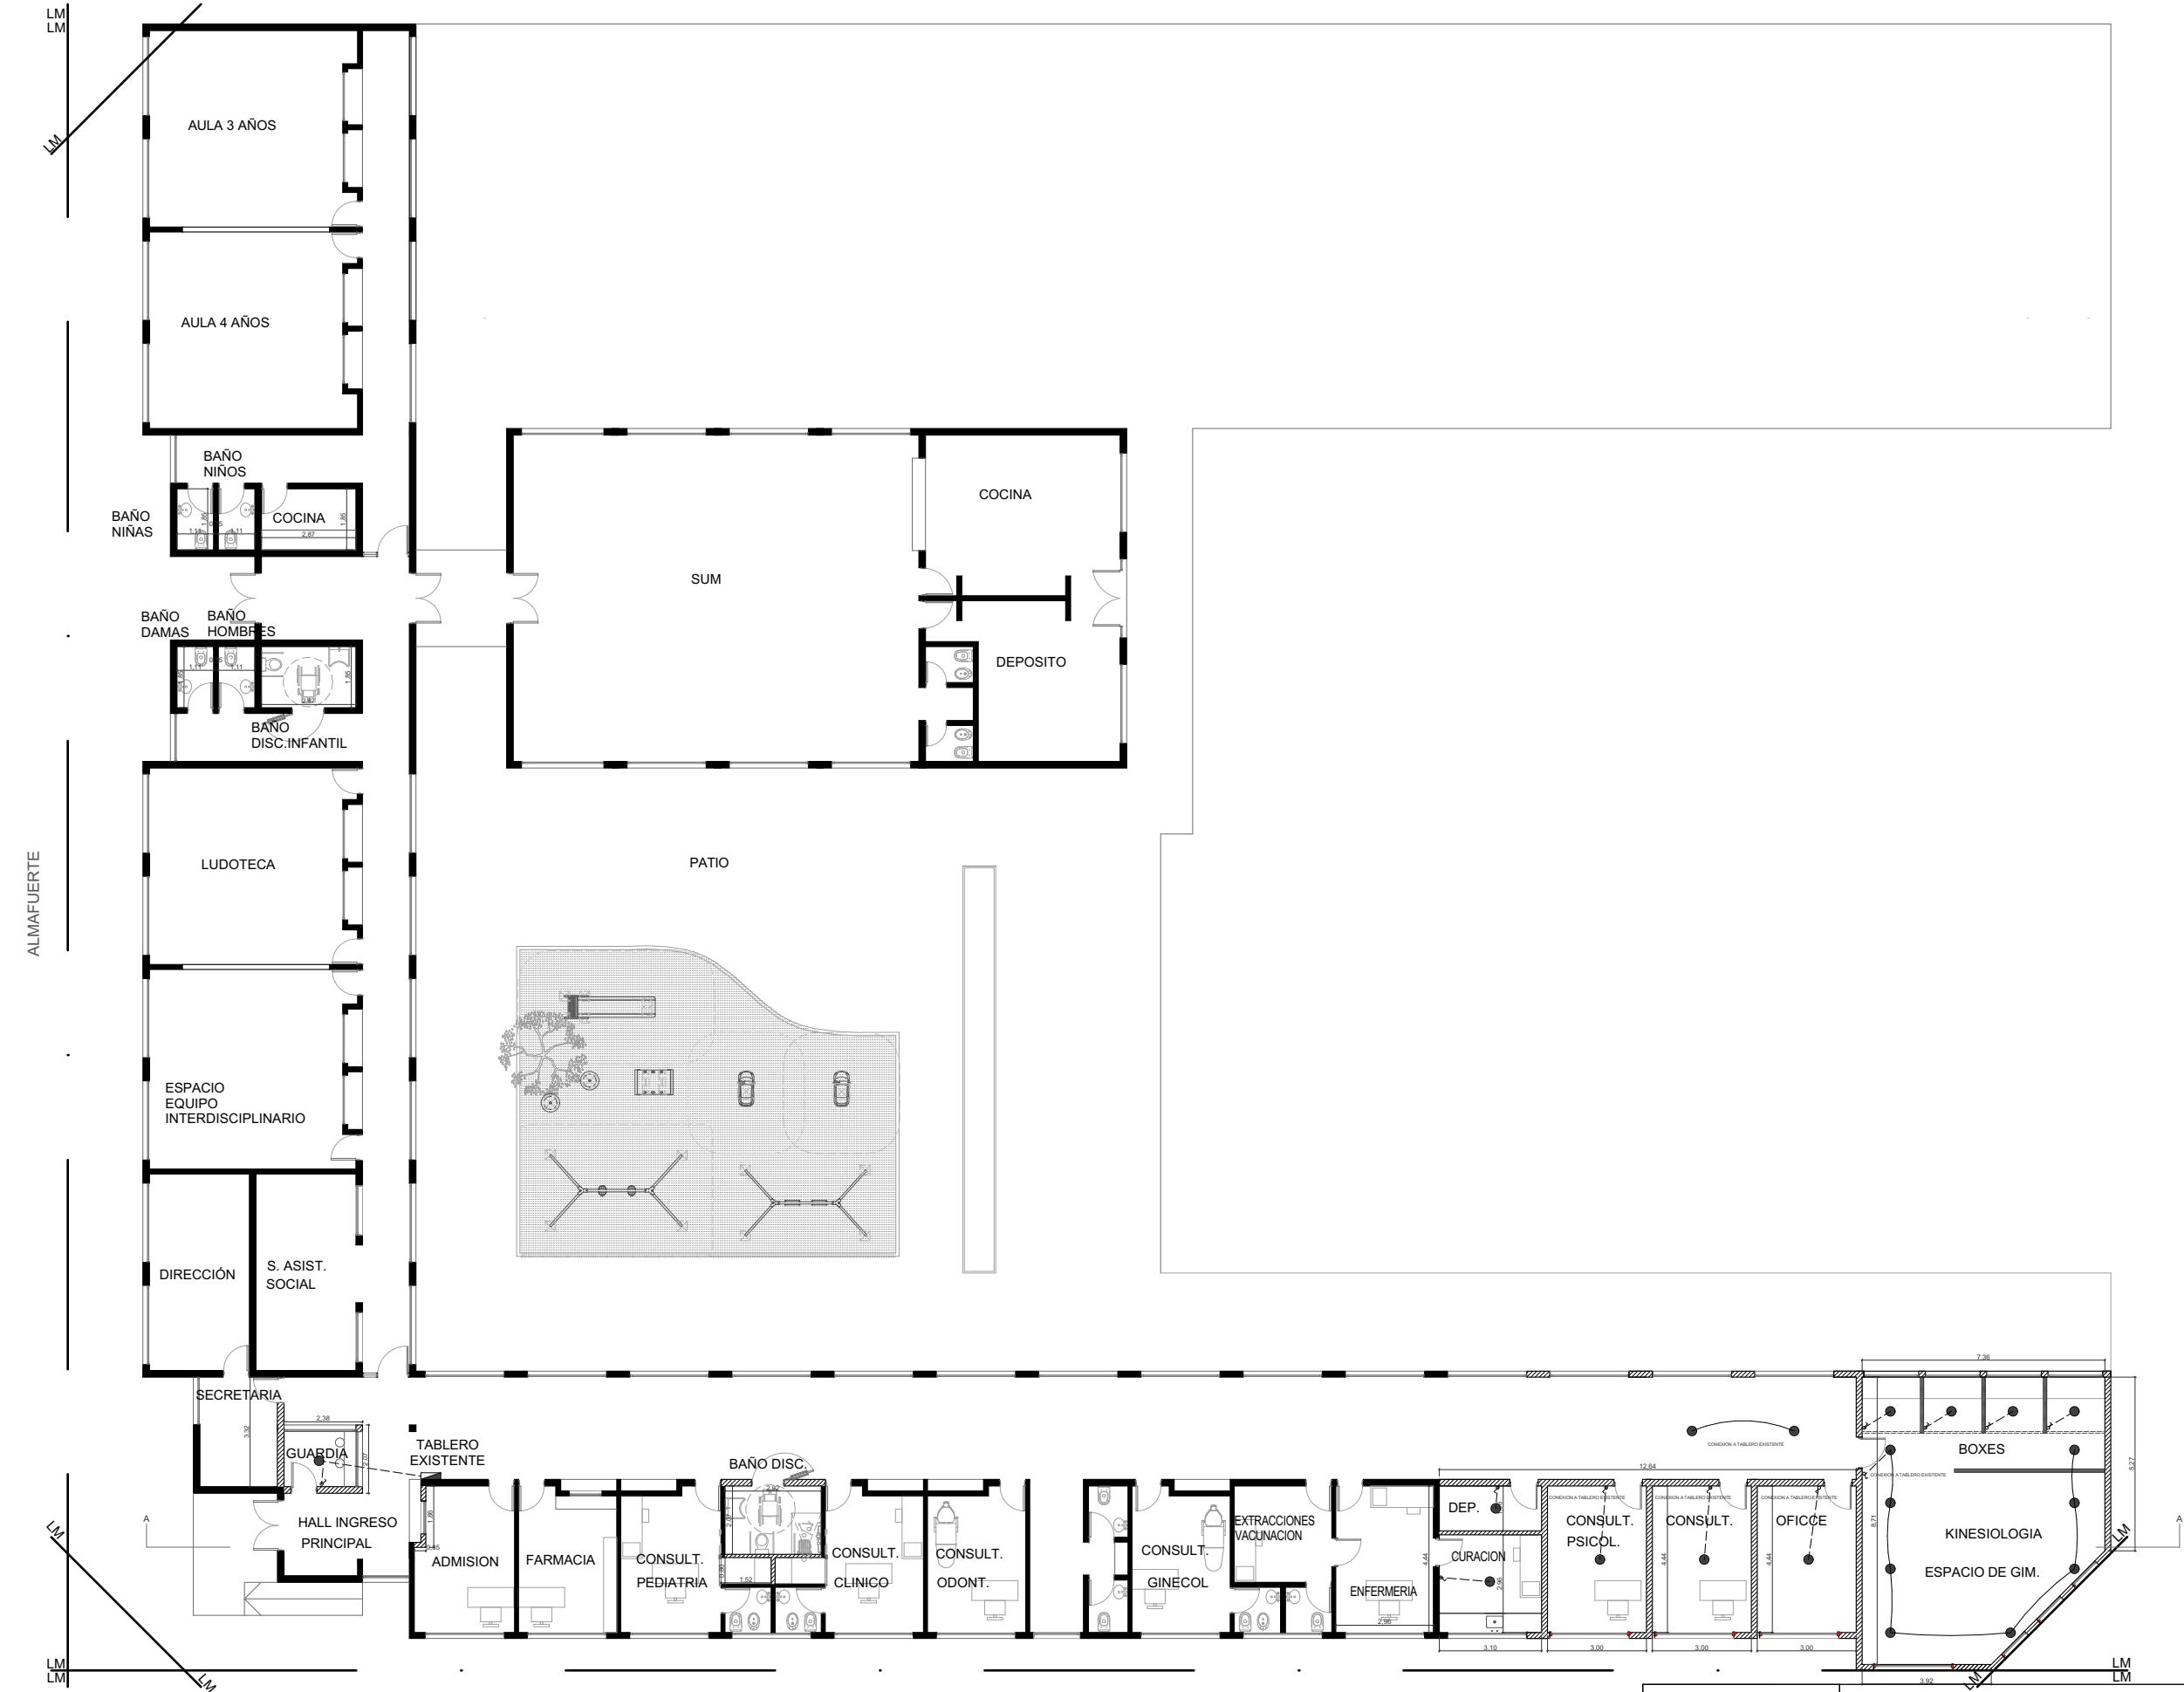

PLANTA INST. ELECTRICA


PUBLICA 3



SECRETARIA DE ORDENAMIENTO TERRITORIAL

|                                                             |             |            |
|-------------------------------------------------------------|-------------|------------|
| PLANO: PLANTA INST. ELECTRICA                               |             |            |
| OBRA: CENTRO INTEGRAL COMUNITARIO "DR. RAMON CARRILLO"      |             |            |
| UBICACION: BARRIO SAN CAYETANO                              | FECHA: 2020 | ESC. 1:200 |
| PROYECTO: SECRETARIA DE ORDENAMIENTO TERRITORIAL            |             |            |
| RESPONSABLE TÉCNICO: SECRETARIA DE ORDENAMIENTO TERRITORIAL |             |            |

HOJA :

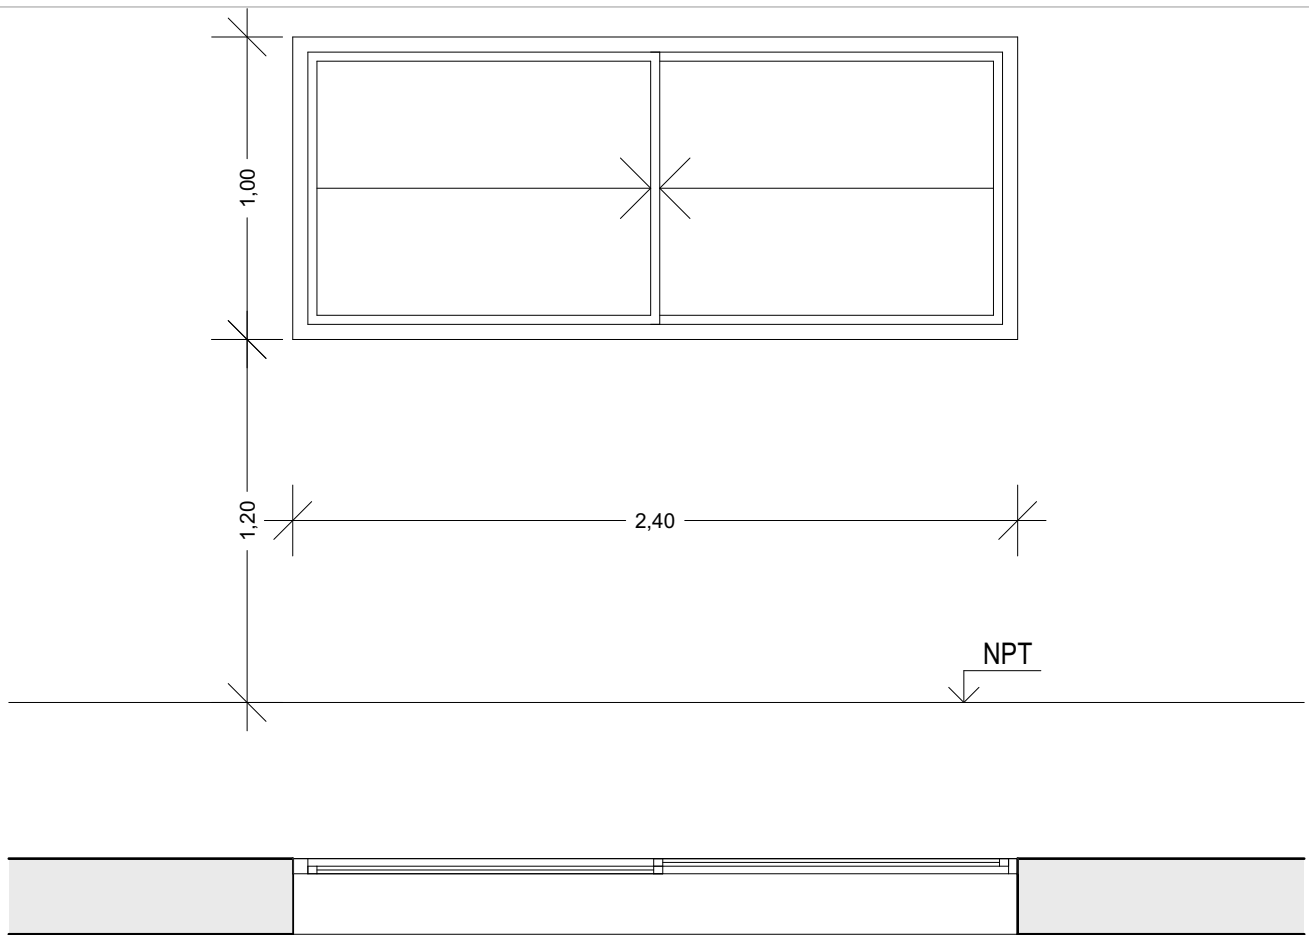

|                                     |            |             |
|-------------------------------------|------------|-------------|
| VENTANA V01                         | CANTIDAD 9 | DINTEL 2.20 |
| MARCO ALUMINIO BLANCO LINEA HERRERO |            |             |
| VIDRIO 3+3 LAMINADO                 |            |             |
| HOJAS 2 PAÑOS CORREDIZOS            |            |             |
| UBICACION (PB) OBRA NUEVA           |            |             |



## SECRETARIA DE ORDENAMIENTO TERRITORIAL

PLANO: PLANILLA ABERTURAS

OBRA: CENTRO INTEGRAL COMUNITARIO "DR. RAMON CARRILLO"

UBICACION: BARRIO SAN CAYETANO

FECHA: 2020


ESC. 1:200

PROYECTO: SECRETARIA DE ORDENAMIENTO TERRITORIAL

RESPONSABLE TÉCNICO: SECRETARIA DE ORDENAMIENTO TERRITORIAL

HOJA :

Nº 7

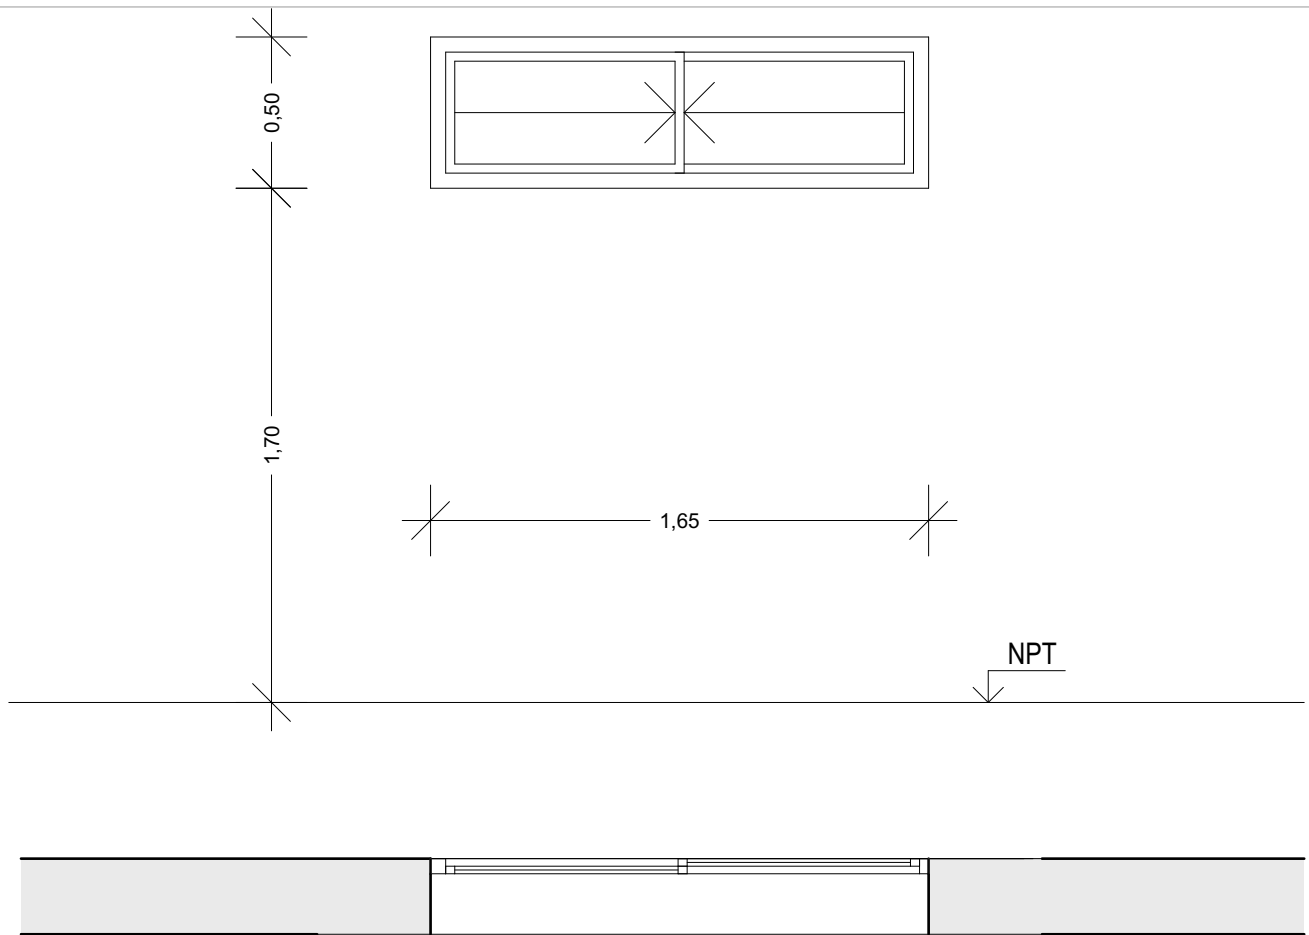

|                                     |            |             |
|-------------------------------------|------------|-------------|
| VENTANA V02                         | CANTIDAD 4 | DINTEL 2.20 |
| MARCO ALUMINIO BLANCO LINEA HERRERO |            |             |
| VIDRIO 3+3 LAMINADO                 |            |             |
| HOJAS 2 PAÑOS CORREDIZOS            |            |             |
| UBICACION (PB) OBRA NUEVA           |            |             |



## SECRETARIA DE ORDENAMIENTO TERRITORIAL

PLANO: PLANILLA ABERTURAS

OBRA: CENTRO INTEGRAL COMUNITARIO "DR. RAMON CARRILLO"

UBICACION: BARRIO SAN CAYETANO

FECHA: 2020


ESC. 1:200

PROYECTO: SECRETARIA DE ORDENAMIENTO TERRITORIAL

RESPONSABLE TÉCNICO: SECRETARIA DE ORDENAMIENTO TERRITORIAL

HOJA :

Nº7.1

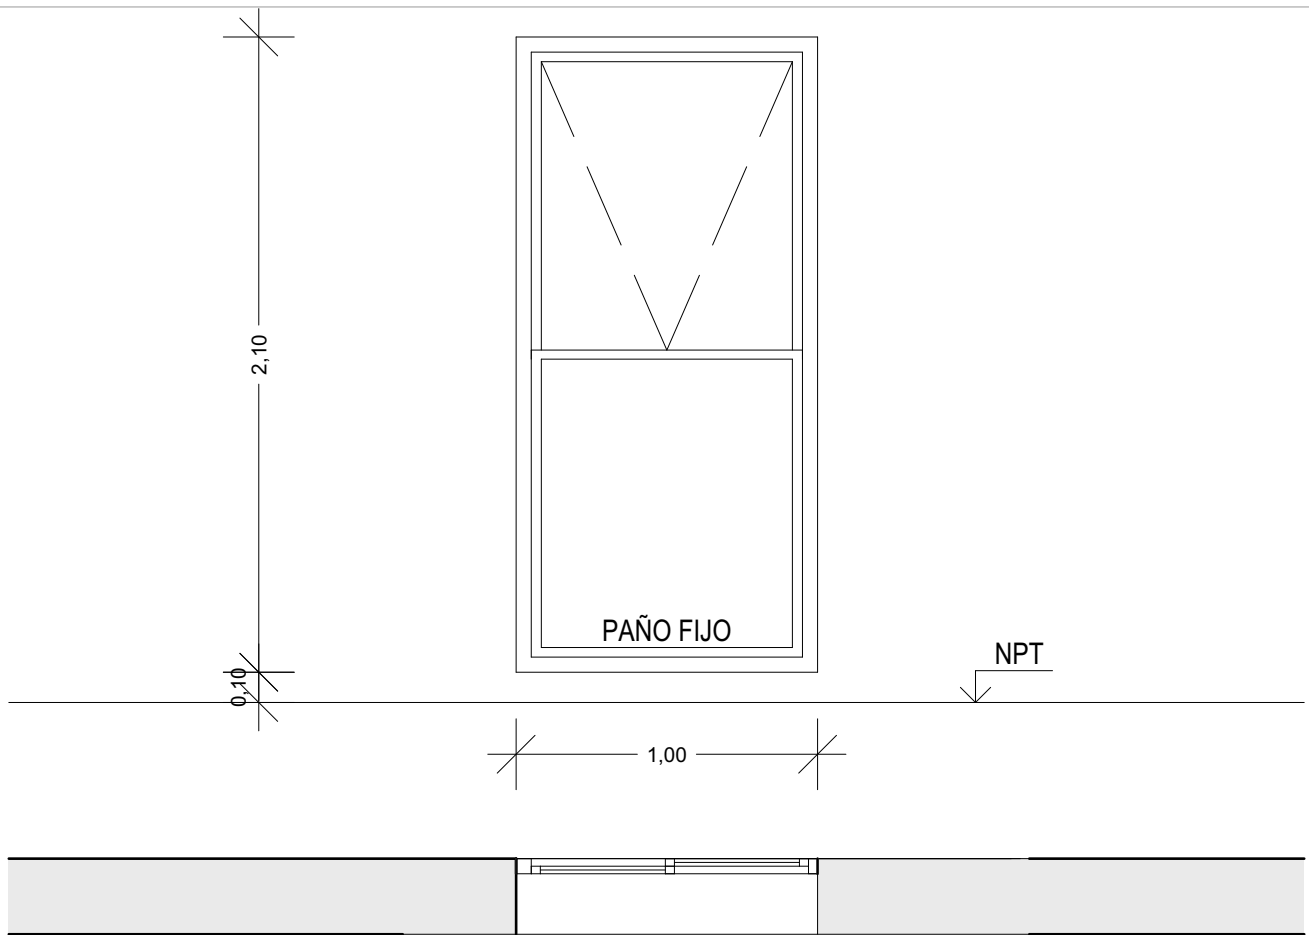

|                                      |            |             |
|--------------------------------------|------------|-------------|
| VENTANA V03                          | CANTIDAD 3 | DINTEL 2.20 |
| MARCO ALUMINIO BLANCO LINEA HERRERO  |            |             |
| VIDRIO 3+3 LAMINADO                  |            |             |
| HOJAS 1 PAÑO BANDEROLA - 1 PAÑO FIJO |            |             |
| UBICACION (PB) OBRA NUEVA            |            |             |



## SECRETARIA DE ORDENAMIENTO TERRITORIAL

PLANO: PLANILLA ABERTURAS

OBRA: CENTRO INTEGRAL COMUNITARIO "DR. RAMON CARRILLO"

UBICACION: BARRIO SAN CAYETANO

FECHA: 2020


ESC. 1:200

PROYECTO: SECRETARIA DE ORDENAMIENTO TERRITORIAL

RESPONSABLE TÉCNICO: SECRETARIA DE ORDENAMIENTO TERRITORIAL

HOJA :

Nº7.2

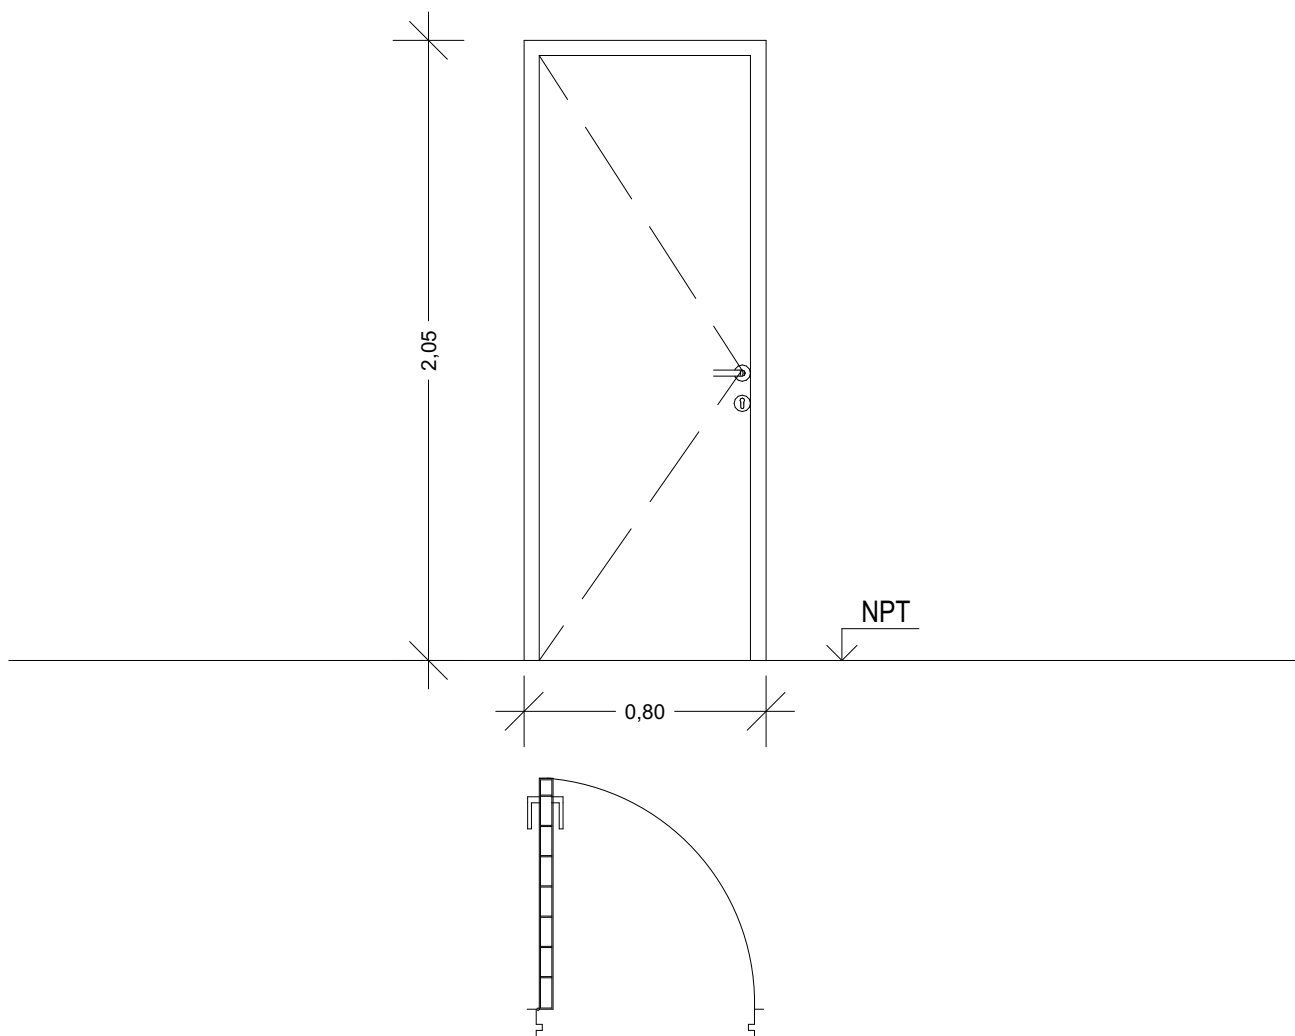

|                                            |            |             |
|--------------------------------------------|------------|-------------|
| PUERTA P01                                 | CANTIDAD 6 | DINTEL 2.05 |
| MARCO MADERA                               |            |             |
| HOJAS PAÑO MOVIL (BATIENTE GIRO IZQUIERDO) |            |             |
| VIDRIO -                                   |            |             |
| TERMINACION PUERTA PLACA MADERA            |            |             |



## SECRETARIA DE ORDENAMIENTO TERRITORIAL

PLANO: PLANILLA ABERTURAS

OBRA: CENTRO INTEGRAL COMUNITARIO "DR. RAMON CARRILLO"

UBICACION: BARRIO SAN CAYETANO

FECHA: 2020


ESC. 1:200

PROYECTO: SECRETARIA DE ORDENAMIENTO TERRITORIAL

RESPONSABLE TÉCNICO: SECRETARIA DE ORDENAMIENTO TERRITORIAL

HOJA :

Nº7.3

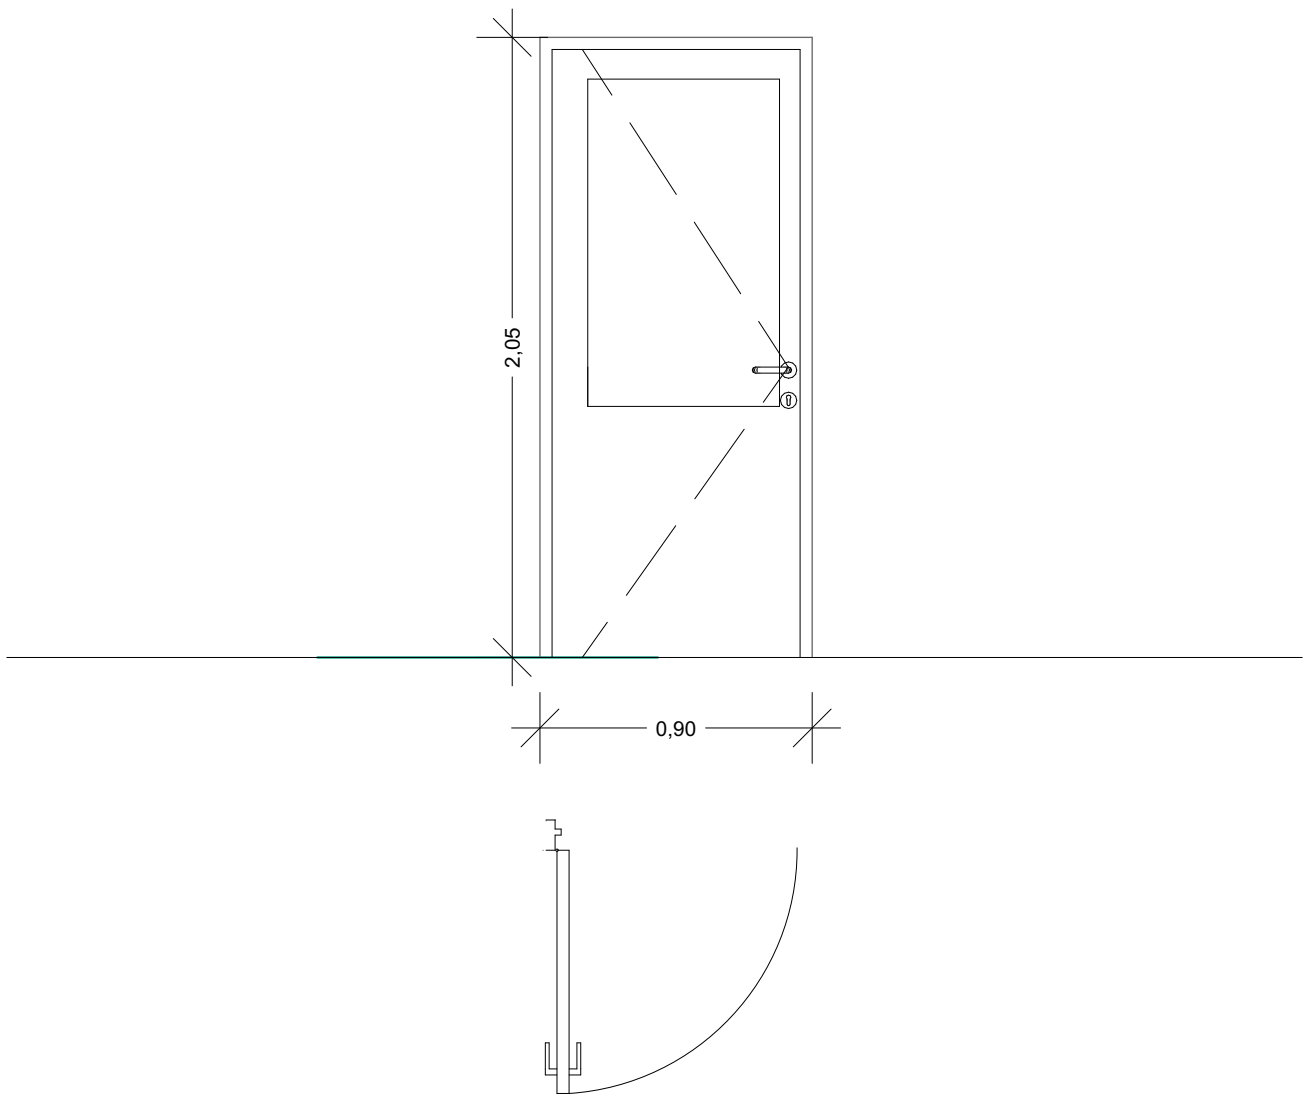

|                               |            |             |
|-------------------------------|------------|-------------|
| PUERTA P02                    | CANTIDAD 1 | DINTEL 2.05 |
| MARCO PERFIL ALUMINIO         |            |             |
| 1 HOJAS PAÑO MOVIL (BATIENTE) |            |             |
| VIDRIO 3+3 LAMINADO           |            |             |
| TERMINACION ALUMINIO BLANCO   |            |             |



## SECRETARIA DE ORDENAMIENTO TERRITORIAL

PLANO: PLANILLA ABERTURAS

OBRA: CENTRO INTEGRAL COMUNITARIO "DR. RAMON CARRILLO"

UBICACION: BARRIO SAN CAYETANO

FECHA: 2020


ESC. 1:200

PROYECTO: SECRETARIA DE ORDENAMIENTO TERRITORIAL

RESPONSABLE TÉCNICO: SECRETARIA DE ORDENAMIENTO TERRITORIAL

HOJA :

Nº7.4

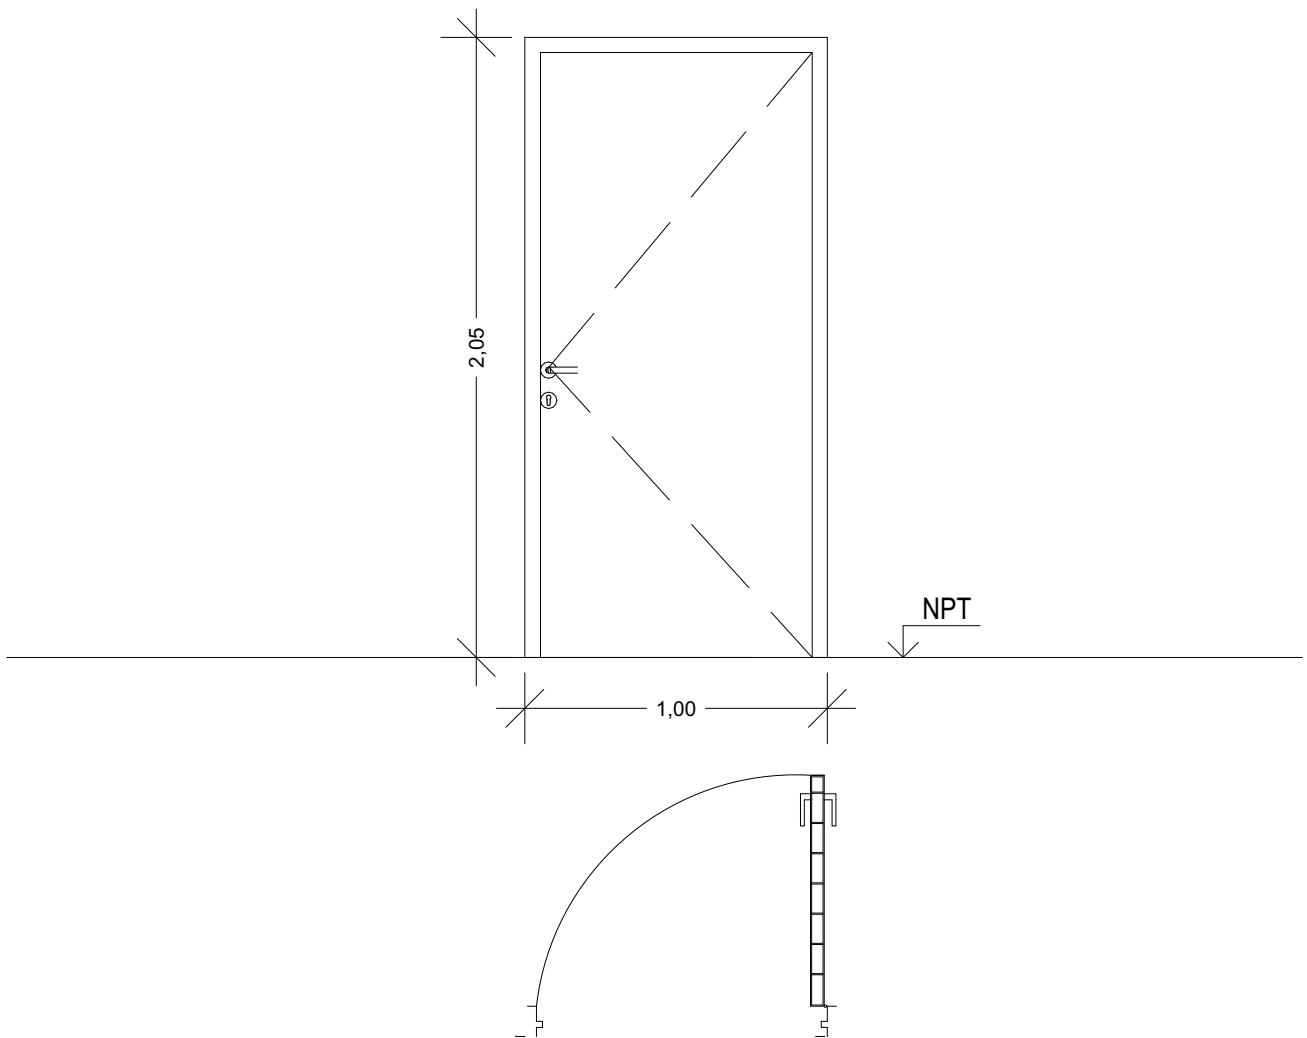

|                                                       |            |             |
|-------------------------------------------------------|------------|-------------|
| PUERTA P03                                            | CANTIDAD 1 | DINTEL 2.05 |
| MARCO MADERA                                          |            |             |
| HOJAS PAÑO MOVIL (BATIENTE GIRO DERECHO HACIA AFUERA) |            |             |
| VIDRIO -                                              |            |             |
| TERMINACION PUERTA PLACA MADERA                       |            |             |



## SECRETARIA DE ORDENAMIENTO TERRITORIAL

PLANO: PLANILLA ABERTURAS

OBRA: CENTRO INTEGRAL COMUNITARIO "DR. RAMON CARRILLO"

UBICACION: BARRIO SAN CAYETANO

FECHA: 2020


ESC. 1:200

PROYECTO: SECRETARIA DE ORDENAMIENTO TERRITORIAL

RESPONSABLE TÉCNICO: SECRETARIA DE ORDENAMIENTO TERRITORIAL

HOJA :

Nº7.5

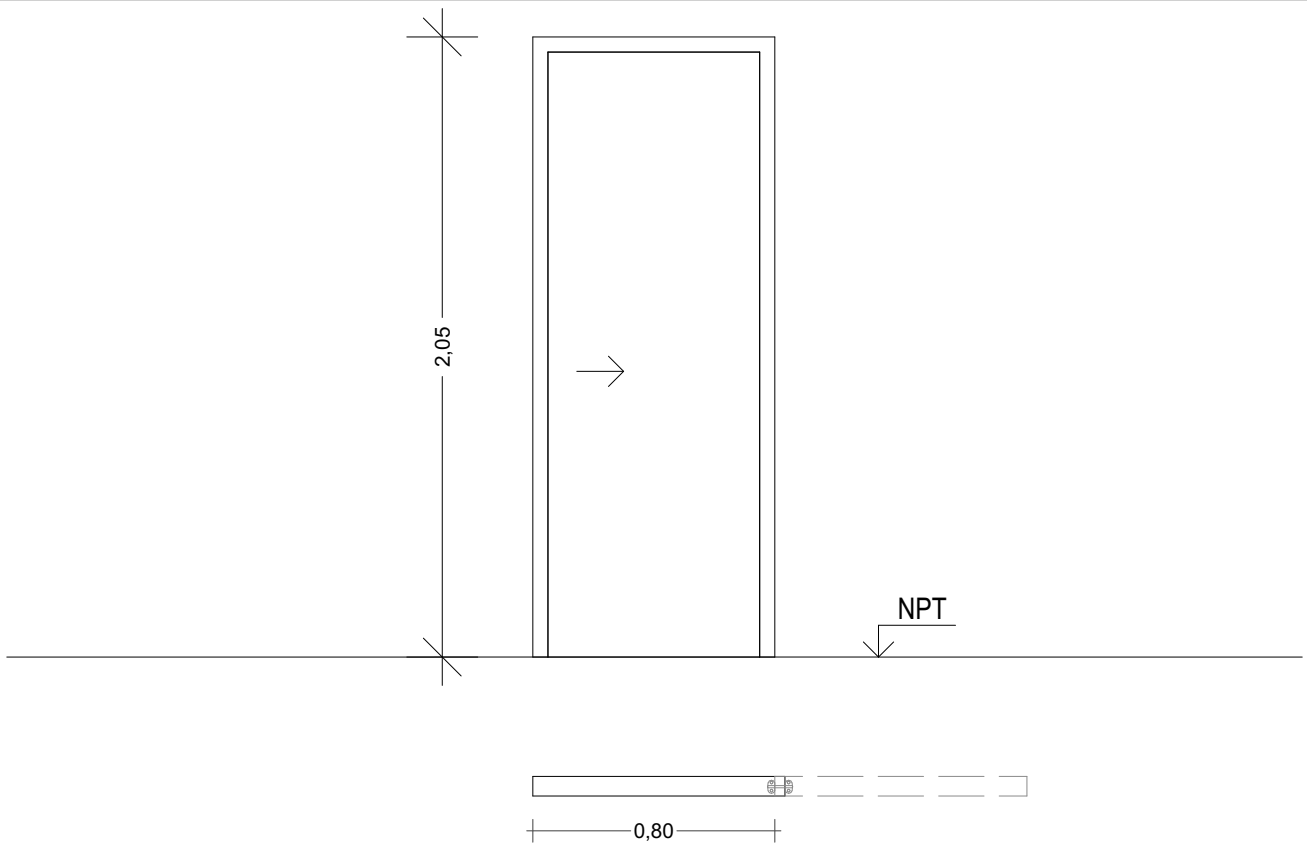

|                                                                     |            |             |
|---------------------------------------------------------------------|------------|-------------|
| PUERTA P04                                                          | CANTIDAD 2 | DINTEL 2.05 |
| MARCO MADERA                                                        |            |             |
| HOJAS PAÑO MOVIL (CORREDERA EXTERIOR)                               |            |             |
| VIDRIO -                                                            |            |             |
| RIEL DE ALUMINIO - TAPA CENEFA - RODAMIENTOS - FRENO - GUIA DE PISO |            |             |
| TERMINACION PUERTA PLACA MADERA                                     |            |             |



## SECRETARIA DE ORDENAMIENTO TERRITORIAL

|                                                             |             |            |
|-------------------------------------------------------------|-------------|------------|
| PLANO: PLANTA                                               |             |            |
| OBRA: CENTRO INTEGRAL COMUNITARIO "DR. RAMON CARRILLO"      |             |            |
| UBICACION: BARRIO SAN CAYETANO                              | FECHA: 2020 | ESC. 1:200 |
| PROYECTO: SECRETARIA DE ORDENAMIENTO TERRITORIAL            |             |            |
| RESPONSABLE TÉCNICO: SECRETARIA DE ORDENAMIENTO TERRITORIAL |             |            |

HOJA :

N° 8



SECRETARIA DE ORDENAMIENTO TERRITORIAL

|                                                             |             |            |
|-------------------------------------------------------------|-------------|------------|
| PLANO: FACHADAS                                             |             |            |
| OBRA: CENTRO INTEGRAL COMUNITARIO "DR. RAMON CARRILLO"      |             |            |
| UBICACION: BARRIO SAN CAYETANO                              | FECHA: 2020 | ESC. 1:200 |
| PROYECTO: SECRETARIA DE ORDENAMIENTO TERRITORIAL            |             |            |
| RESPONSABLE TÉCNICO: SECRETARIA DE ORDENAMIENTO TERRITORIAL |             |            |

HOJA :