


PROF. JORGE R. BERTI
INTENDENTE MUNICIPAL



PLANO AMPLIACION

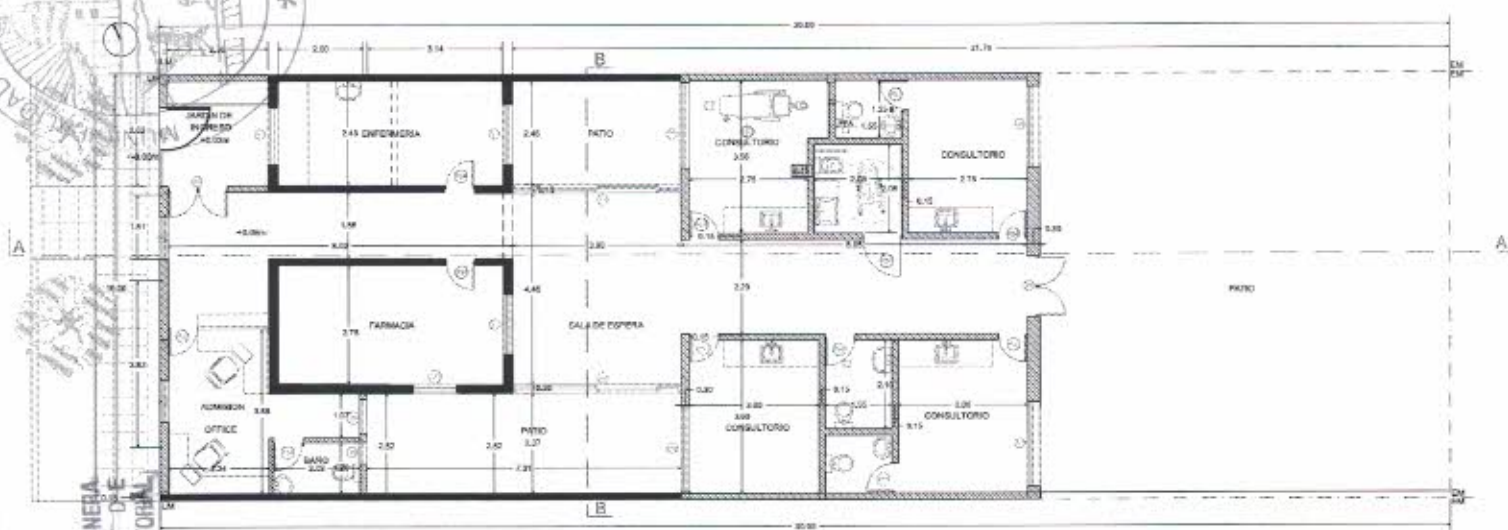



SECRETARIA DE ORDENAMIENTO TERRITORIAL

PLANO PLANTA OBRA NUEVA
CARA CENTRO DE SALUD
UBICACION: DISTRITO DE VILLA CONSTITUCION
PROYECTO: SECRETARIA DE ORDENAMIENTO TERRITORIAL
AUTORIZADO: TECNICO SECRETARIA DE ORDENAMIENTO TERRITORIAL

N° 2

C.P. NICOLAS RUBIONI
SECRETARIO DE FINANZAS
Y ADMINISTRACION

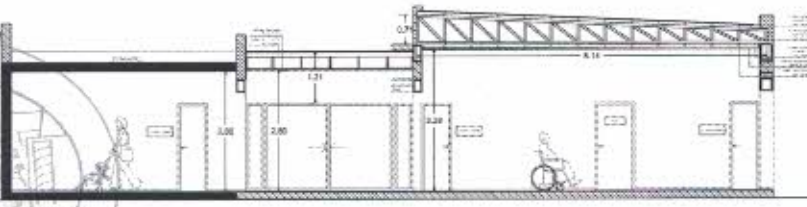


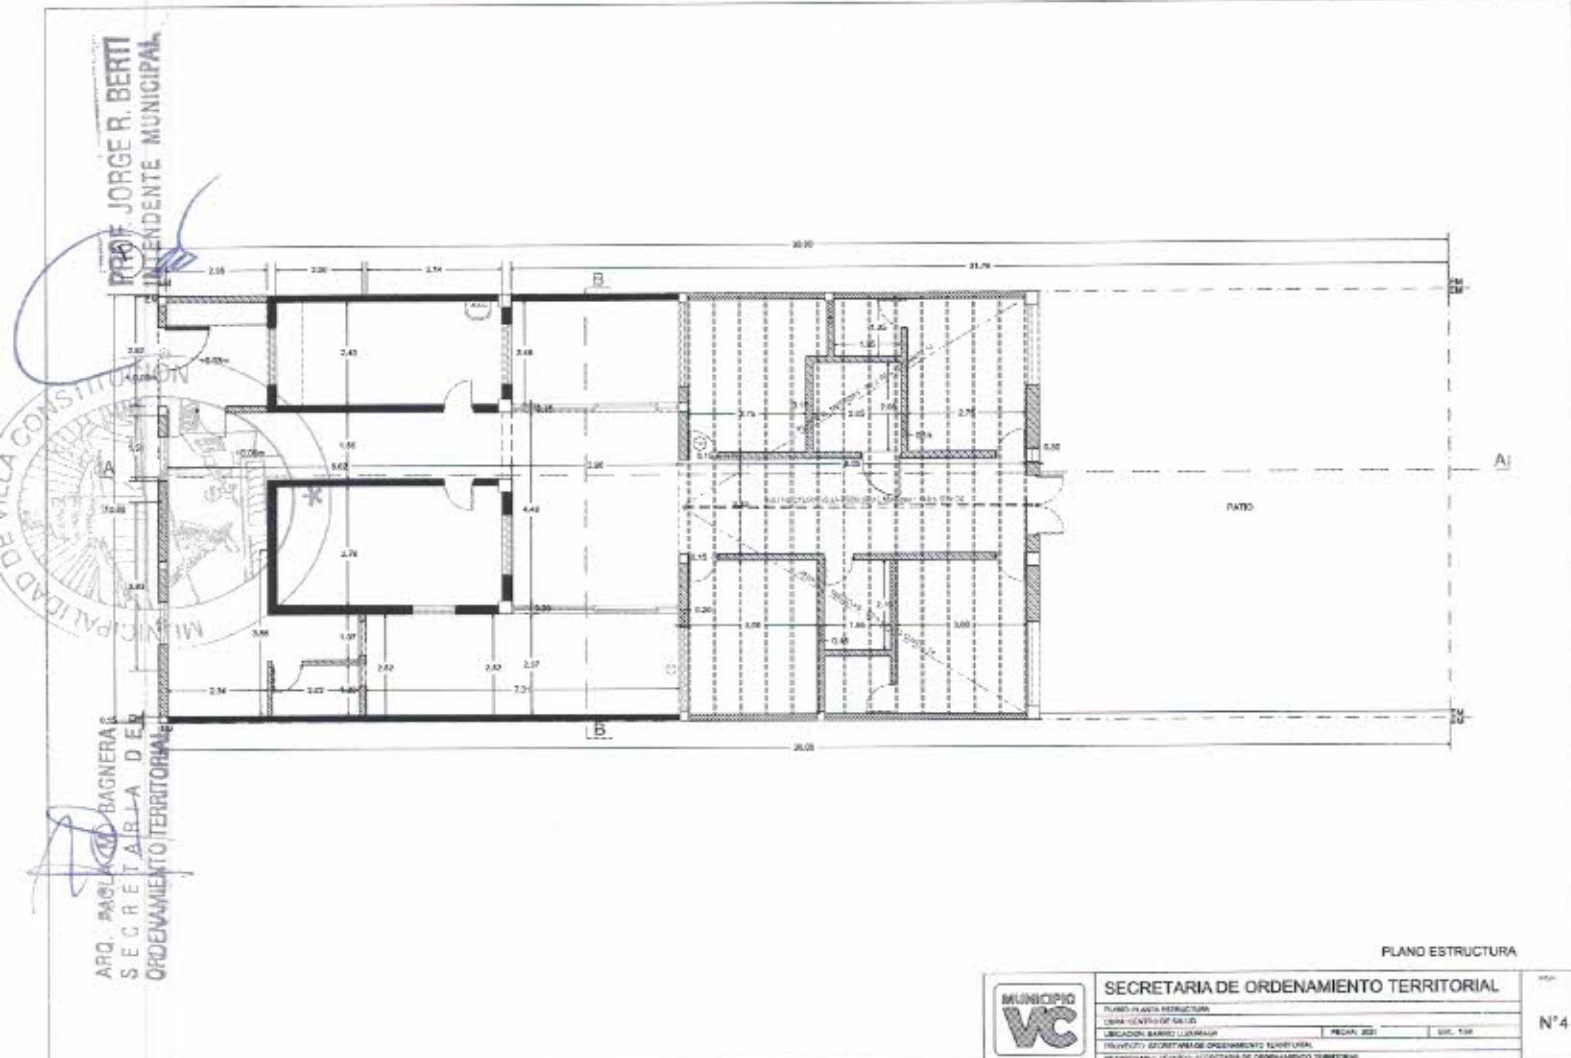




PROF. JORGE R. BERTI
INTENDENTE MUNICIPAL

ARQ. PAOLA BAGNERA
SECRETARIA DE
ORDENAMIENTO TERRITORIAL


C.P. NICOLAS RUBICINI
SECRETARIO DE ENLACES
Y ADMINISTRACION

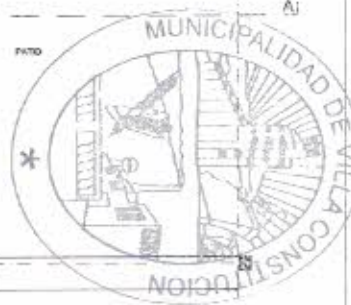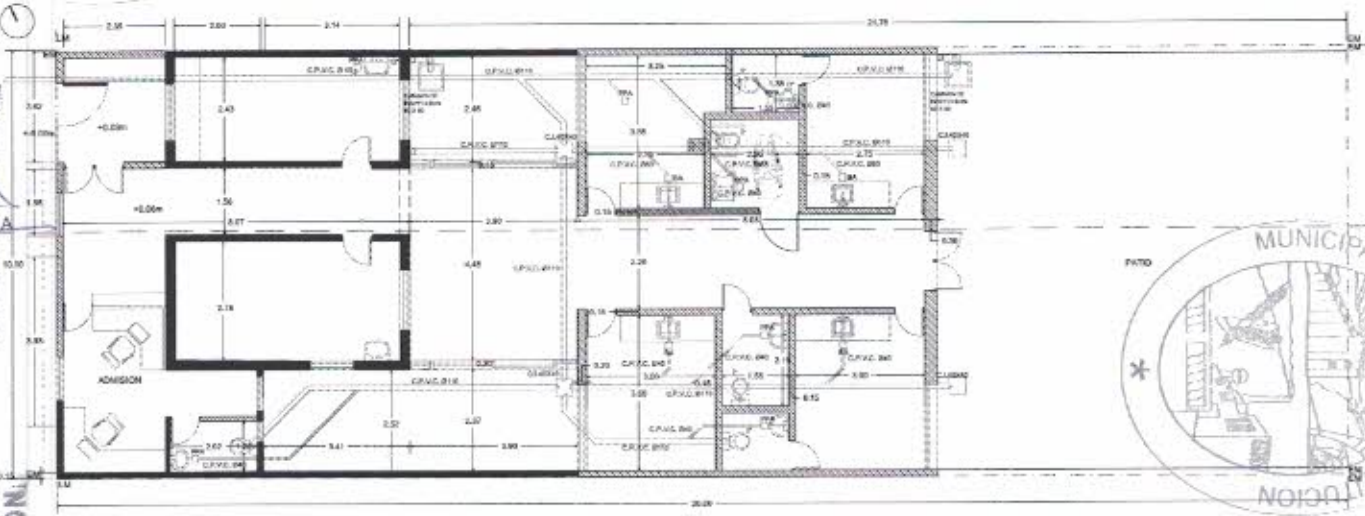

PLANO INST. SANITARIAS

	SECRETARIA DE ORDENAMIENTO TERRITORIAL		N° 5
	PLANO INST. SANITARIAS		
	OBRA: CENTRO DE SALUD		
	UBICACION: BARRIO LA GUARDIA	FECHA: 2011	
	PROYECTO: PLANTA SANITARIA ORDENAMIENTO TERRITORIAL		
RESPONSABLE TECNICO: SECRETARIA DE ORDENAMIENTO TERRITORIAL			

C. P. NICOLAS RUBICINI
SECRETARIO DE FINANZAS
Y ADMINISTRACION

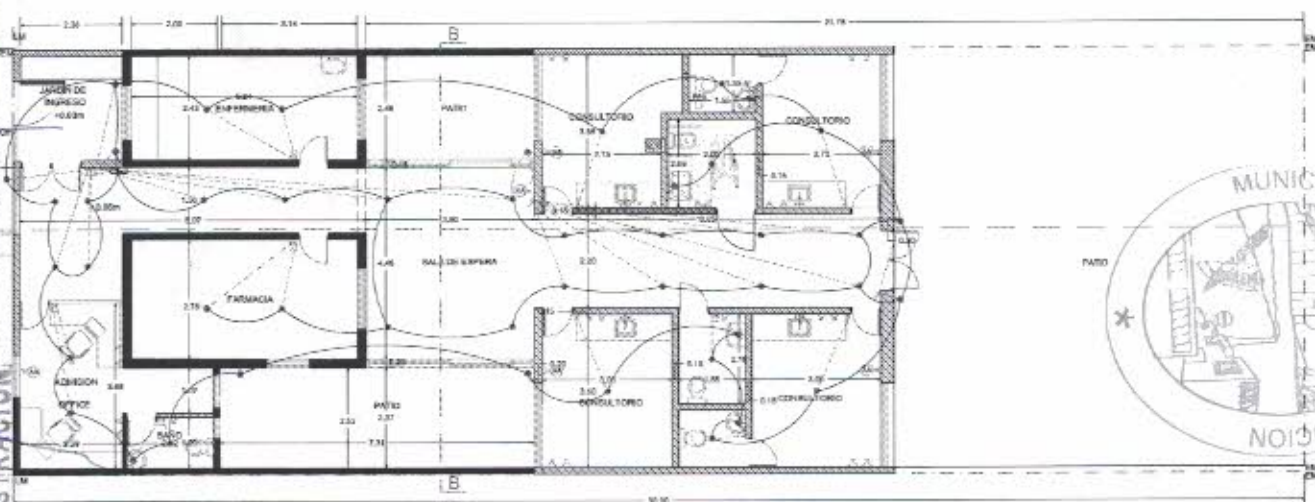



N°6

PROF. JORGE R. BERTI
INTENDENTE MUNICIPAL



ARO. PAOLA M. BAGNERA
SECRETARIA DE
ORDENAMIENTO TERRITORIAL


P1

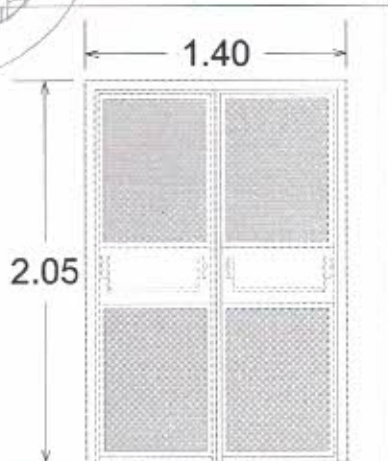

C.P. NICOLAS RUBICINI
SECRETARIO DE FINANZAS
Y ADMINISTRACION

Ubicacion	Centro de Salud Luzuriaga
Cant	2
Color	Aluminio Blanco
Vidrio	3 + 3 laminado
Linea	Herrero
Mosquitero	No
Accesorios	Barrales de emergencia Cant: 2

R1

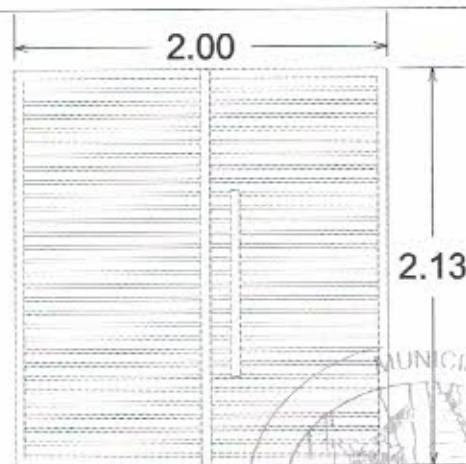

Ubicacion	Centro de Salud Luzuriaga
Cant	1
Color	Caño cuadrado
Accesorios	Manija de Acero Inoxidable

PROF. JORGE R. BERTI
INTENDENTE MUNICIPAL



ARQ. PAOLA M. BIGNERA
SECRETARIA DE
ORDENAMIENTO TERRITORIAL

Pp1



Cant	5
Modelo	Puerta Placa

Pp2



Cant	6
Modelo	Puerta Placa

Pp3



Cant	1
Modelo	Puerta Placa 0,90 mts

CRISTIANAS RUBICINI
SECRETARIA DE FINANZAS
Y ADMINISTRACIÓN



SECRETARIA DE ORDENAMIENTO TERRITORIAL

PROF. JORGE R. BERTI
INTENDENTE MUNICIPAL



ARQ. PAOLA M. BAGNERA SECRETARIA DE ORDENAMIENTO TERRITORIAL V1	
Ubicacion	Centro de Salud de Luzuriaga
Cant	3
Color	Aluminio Blanco
Vidrio	3 + 3 laminado
Linea	Herrero
Mosquitero	No

C. NICOLAS RUBIONI
SECRETARIO DE FINANZAS
Y ADMINISTRACION

V2	
Ubicacion	Centro de Salud de Luzuriaga
Cant	2
Color	Aluminio Blanco
Vidrio	3 + 3 laminado
Linea	Herrero
Mosquitero	No




	SECRETARIA DE ORDENAMIENTO TERRITORIAL		N° 9
	PLANTA Y ANEXO AL ORDENAMIENTO		
	UBICACION: CENTRO DE SALUD		
	UBICACION: BARIO LUZURIAGA		
	PROYECTO: RECONSTRUCCION DE ORDENAMIENTO TERRITORIAL		
RESPONSABLE: TECNICO ASISTENTE DE ORDENAMIENTO TERRITORIAL			

PROF. JORGE R. BERTI
INTENDENTE MUNICIPAL



ARQ. PAOLA VAGNERA
SECRETARIA DE
ORDENAMIENTO TERRITORIAL

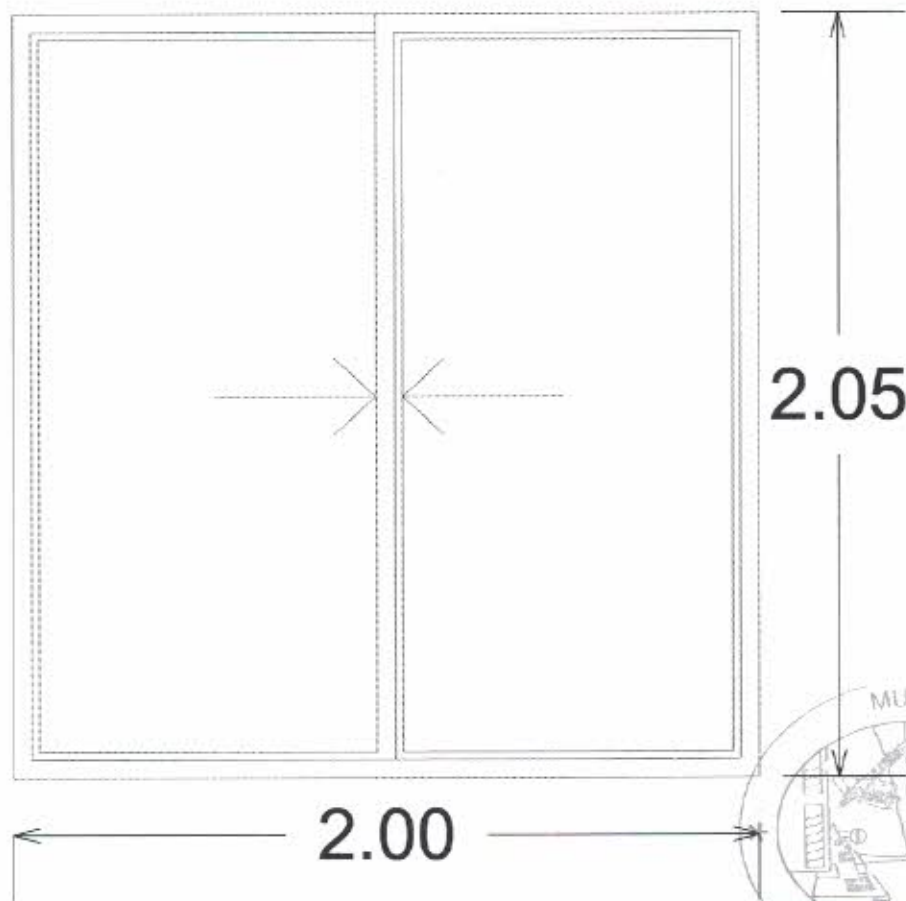

C.P. NICOLAS RUBINI
SECRETARIO DE PLANEACION
ADMINISTRACION

Ubicacion	Centro de Salud de Luzuriaga
Sant	4
Color	Aluminio Blanco
Vidrio	3 + 3 laminado
Linea	Herrero
Mosquitero	No



SECRETARIA DE ORDENAMIENTO TERRITORIAL

PLANO PLANILLAS DE ABERTURAS

OBRA: CENTRO DE SALUD

UBICACION: BARRIO LUZURIAGA

FECHA: 2021

ESC. 1:50

PROYECTO: SECRETARIA DE ORDENAMIENTO TERRITORIAL

RESPONSABLE TÉCNICO: SECRETARIA DE ORDENAMIENTO TERRITORIAL

HOJA:

Nº10


PROF. JORGE R. BERTI
INTENDENTE MUNICIPAL



V4

ARQ. PAOLA M. PAGNERA
SECRETARIA DE
ORDENAMIENTO TERRITORIAL

DR. NICOLAS RUBIOLINI
SECRETARIO DE ENLACE
Y ADMINISTRACION

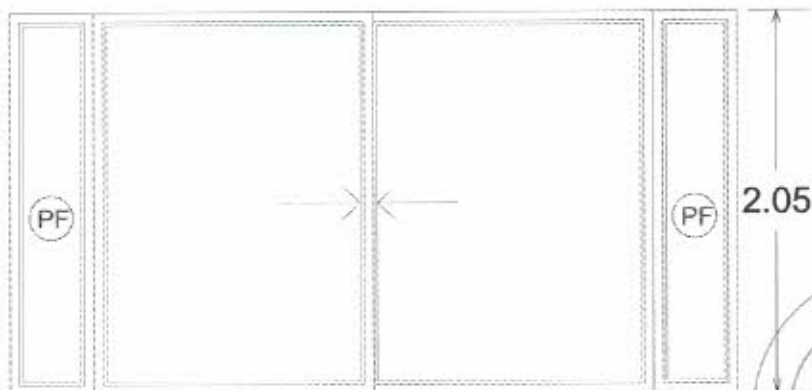

Ubicacion	Centro de Salud de Luzuriaga
Cant	2
Color	Aluminio Blanco
Vidrio	3 + 3 laminado
Linea	Herrero
Mosquitero	No




	SECRETARIA DE ORDENAMIENTO TERRITORIAL		N°11
	RESPONSABLE TECNICO: SECRETARIA DE ORDENAMIENTO TERRITORIAL		

PROF. JORGE R. BERTI
INTENDENTE MUNICIPAL



ARG. PAOLA M. BERNIERA
SECRETARIA DE
ORDENAMIENTO TERRITORIAL

V5

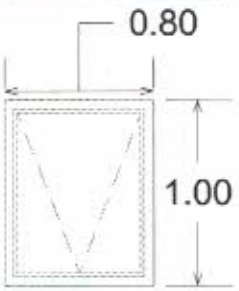

Ubicacion	Centro de Salud de Luzuriaga
Cant	2
Color	Aluminio Blanco
Vidrio	3 + 3 laminado
Linea	Herrero
Mosquitero	No

C. P. NICOLAS RUBICINI
SECRETARIO DE PLANEACION
Y ADMINISTRACION

V6	
Ubicacion	Centro de Salud de Luzuriaga
Cant	2
Color	Aluminio Blanco
Vidrio	3 + 3 laminado
Linea	Herrero
Mosquitero	No




PROF. JORGE R. BERTI
INTENDENTE MUNICIPAL



ARQ. PAOLA M. BAGNERA
SECRETARIA DE ORDENAMIENTO TERRITORIAL

D.P. NICOLAS RUBIO
SECRETARIO DE ADMINISTRACION

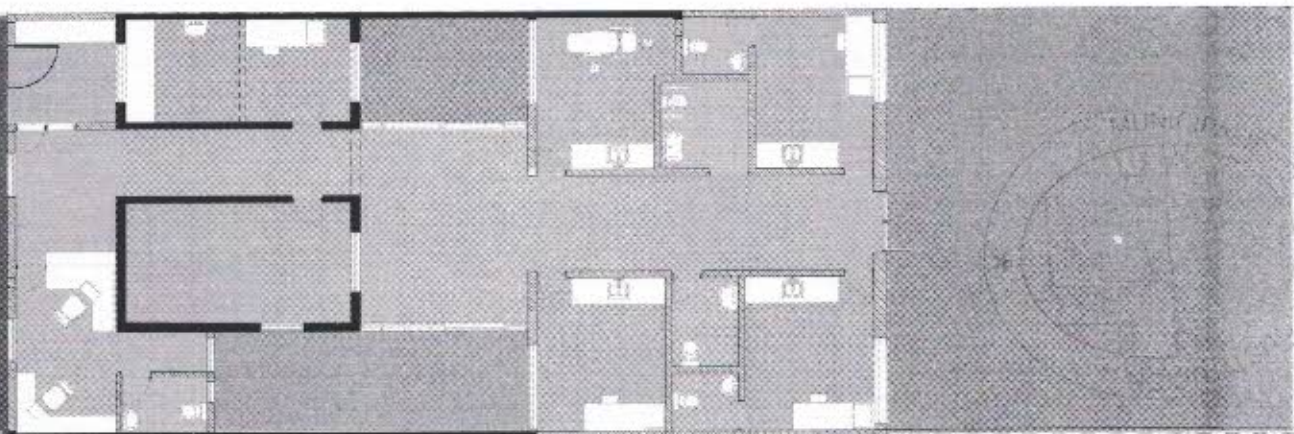

MUNICIPIO VC	SECRETARIA DE ORDENAMIENTO TERRITORIAL		
	PLANO PLANTA		
	USO: CENTRO DE SALUD		
	UBICACION: ENRIQUE LIZARRAGA	PLANTA: 001	ESCALA: 1/50
	PROYECTO: ORDENAMIENTO TERRITORIAL		
RESPONSABLE TECNICO: SECRETARIA DE ORDENAMIENTO TERRITORIAL			

N°13

PROF. JORGE R. BERTI
INTENDENTE MUNICIPAL



DR. PABLO M. BAGNERA
SECRETARÍA DE ORDENAMIENTO TERRITORIAL

CP. NICOLAS RUBIO



SECRETARÍA DE ORDENAMIENTO TERRITORIAL

PROYECTO SECRETARÍA DE ORDENAMIENTO TERRITORIAL
RESPONSABLE TÉCNICO SECRETARÍA DE ORDENAMIENTO TERRITORIAL

N°14



PROF. JORGE R. BERTI
INTENDENTE MUNICIPAL



ARQ. PAOLA M. BAGNERA
SECRETARÍA DE
ORDENAMIENTO TERRITORIAL

C.P. NICOLÁS RUBIO
SECRETARIO DE
ADMINISTRACION

EM

EM

CENTRO DE SALUD
LUZURIAGA

PROVINCIA
DE SANTA FE

MUNICIPIO




SECRETARIA DE ORDENAMIENTO TERRITORIAL

PLANO: PLANOS
OBRA: CENTRO DE SALUD
UBICACION: BARRO LUZURIAGA
PROYECTO: REFORMA DE ORDENAMIENTO TERRITORIAL
RESPONSABLE: TECNICO SECRETARIA DE ORDENAMIENTO TERRITORIAL


N°14

PROF. JORGE R. BERTI
INTENDENTE MUNICIPAL

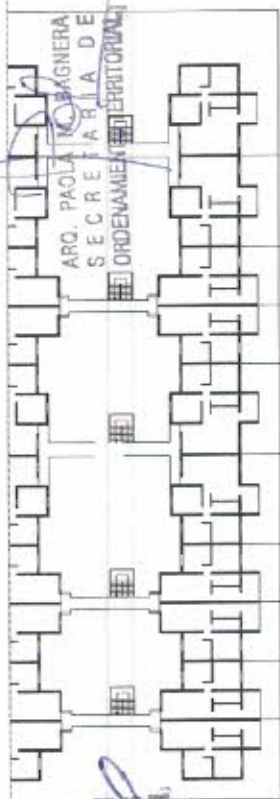

ARQ. PAOLA MAGNANA
SECRETARIA DE
ORDENAMIENTO TERRITORIAL

C.P. NICOLAS RUBICIM
SECRETARIO DE FINANZAS
Y ADMINISTRACION

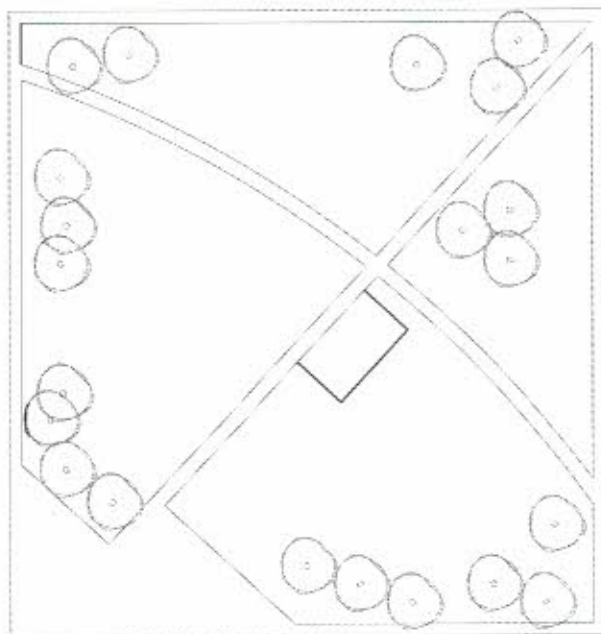

SECRETARIA DE ORDENAMIENTO TERRITORIAL




Nº1





PROF. JORGE R. BERTI
INTENDENTE MUNICIPAL



ARQ. PAOLO M. BAGNERA
SECRETARIA DE ORDENAMIENTO TERRITORIAL

C.P. NICOLAS RUBINI
SECRETARIO DE PLANEACION Y ADMINISTRACION

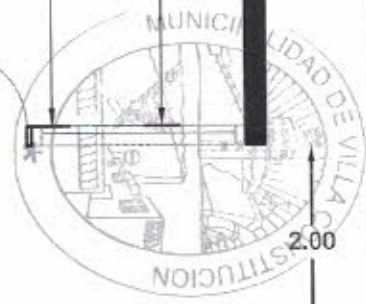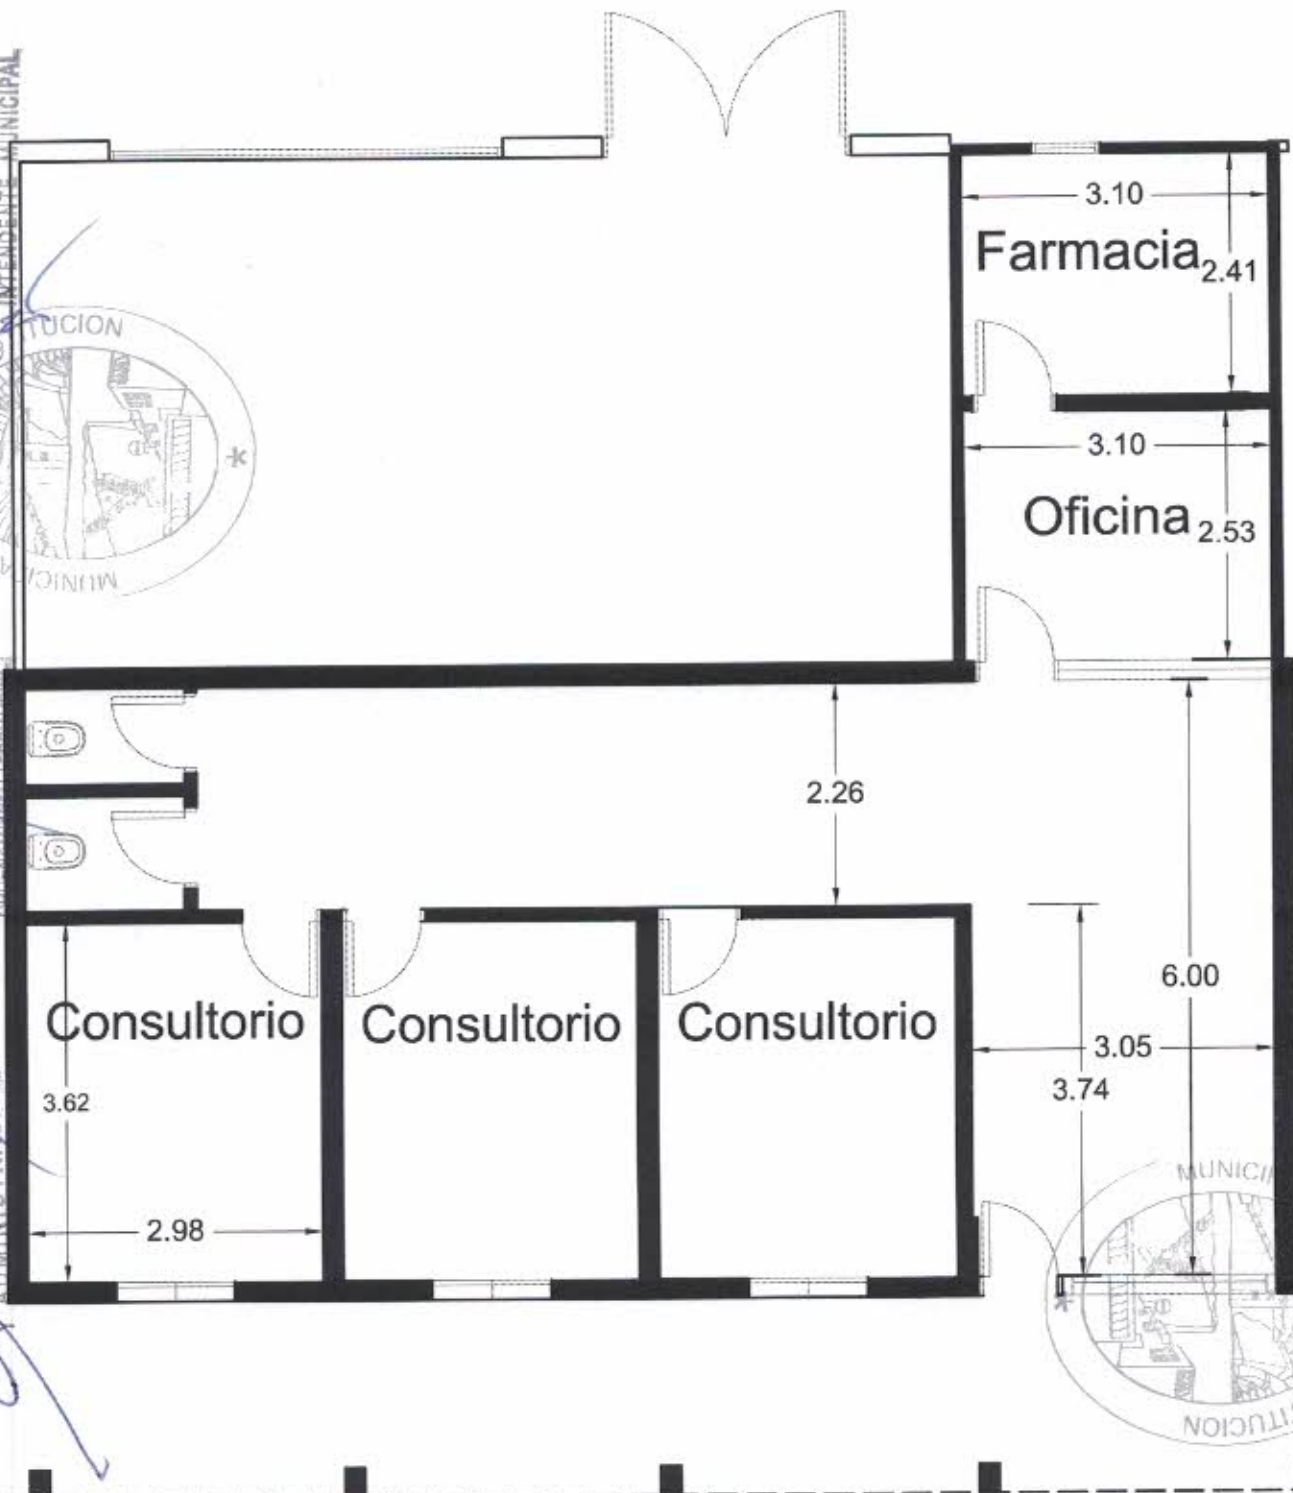

PLANTA OBRA EXISTENTE



SECRETARIA DE ORDENAMIENTO TERRITORIAL

PLANO: PLANO OBRA EXISTENTE		
OBRA: CENTRO DE SALUD "BARRIO TROILO"		
UBICACION: BARRIO DOMINGO TROILO	FECHA: 2020	ESC. 1:200
PROYECTO: SECRETARIA DE ORDENAMIENTO TERRITORIAL		
RESPONSABLE TÉCNICO: SECRETARIA DE ORDENAMIENTO TERRITORIAL		


HUJA:
Nº2

PROF. JORGE R. BERTI
INTENDENTE MUNICIPAL



ARQ. PAOLA M. BAGNERA
SECRETARIA DE
ORDENAMIENTO TERRITORIAL

DR. NICOLAS RUBININI
SECRETARIO DE FINANZAS
Y TRAMITACION

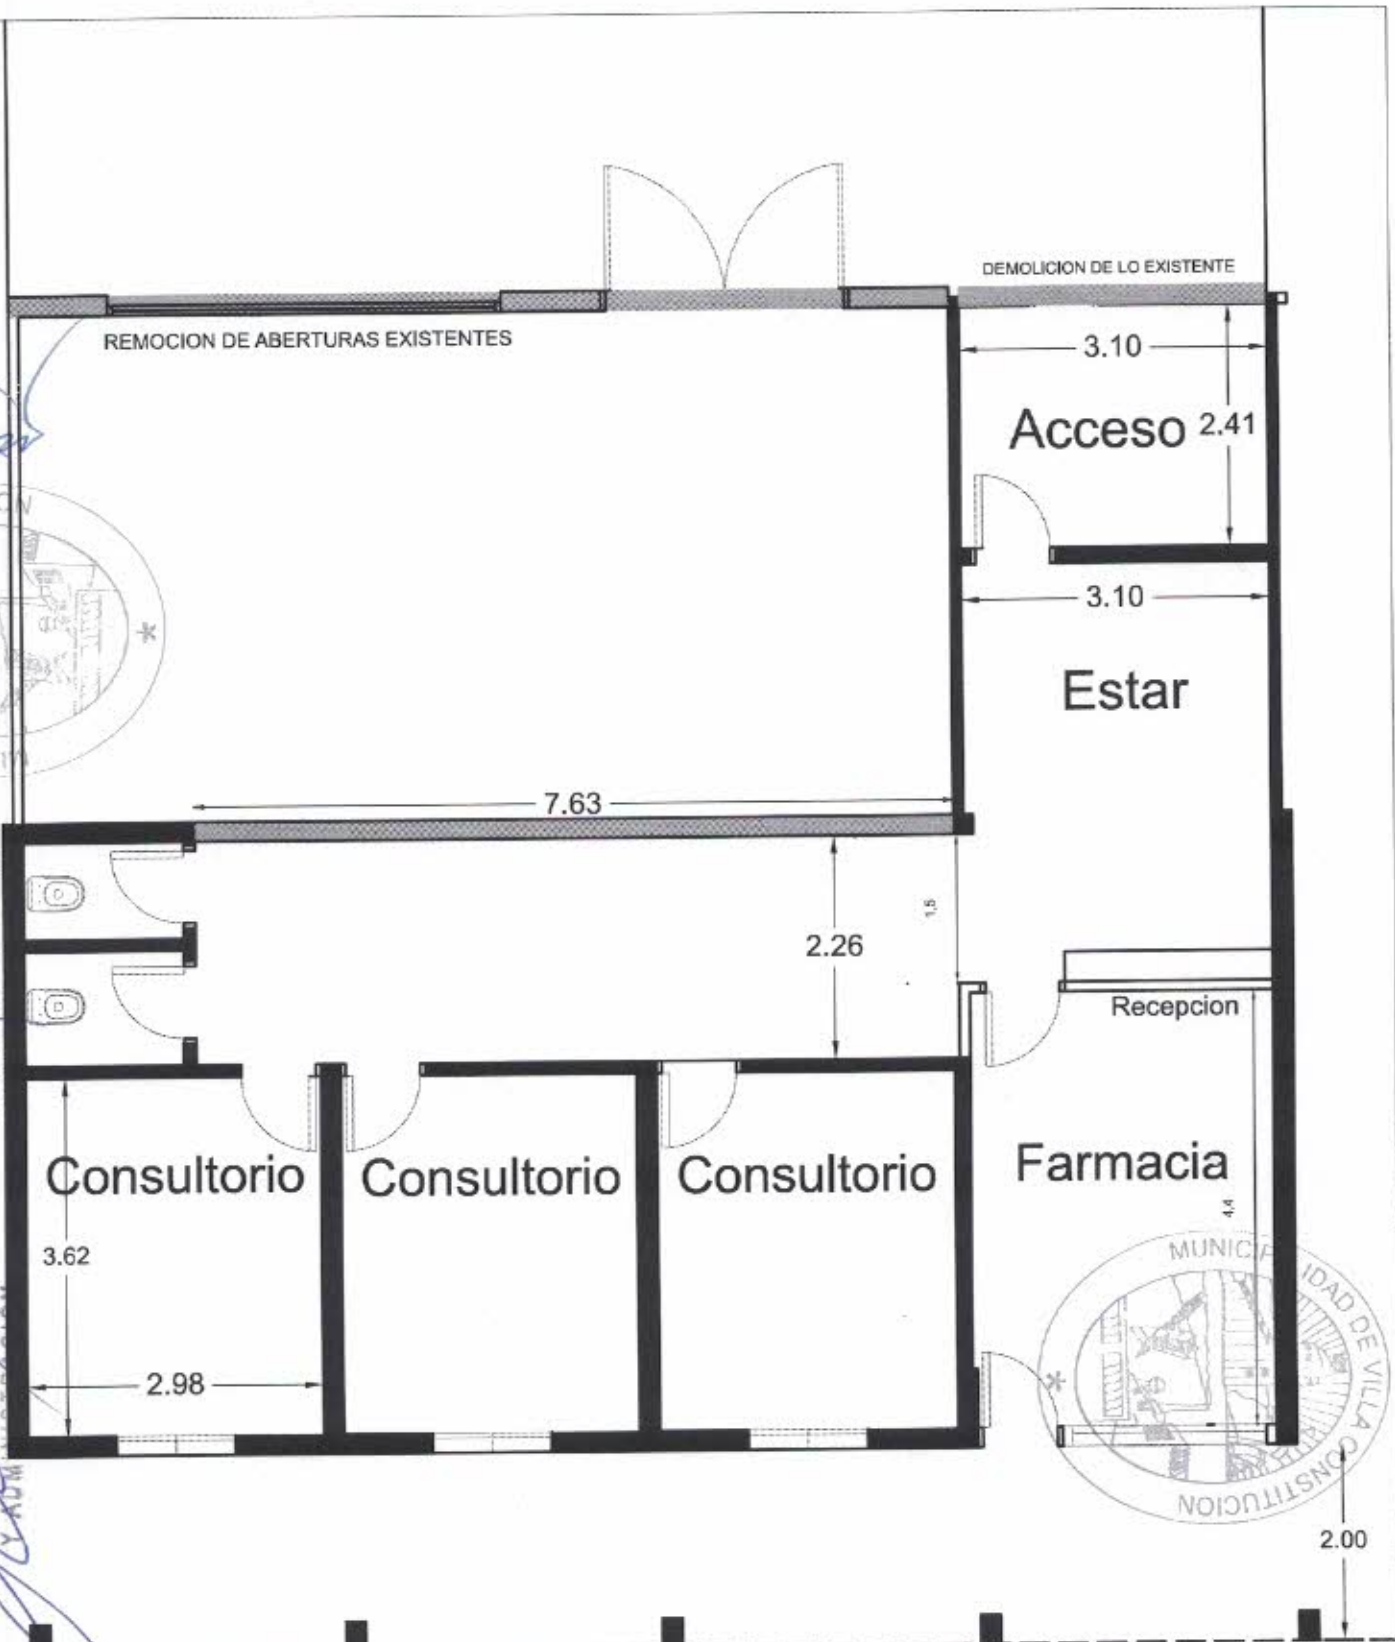

PLANO DEMOLICION



SECRETARIA DE ORDENAMIENTO TERRITORIAL

PLANO: PLANO DEMOLICION

OBRA: CENTRO DE SALUD "BARRIO TROILO"

UBICACION: BARRIO DOMINGO TROILO

FECHA: 2020


ESC. 1:200

PROYECTO: SECRETARIA DE ORDENAMIENTO TERRITORIAL

RESPONSABLE TÉCNICO: SECRETARIA DE ORDENAMIENTO TERRITORIAL

HOJA 1

Nº3

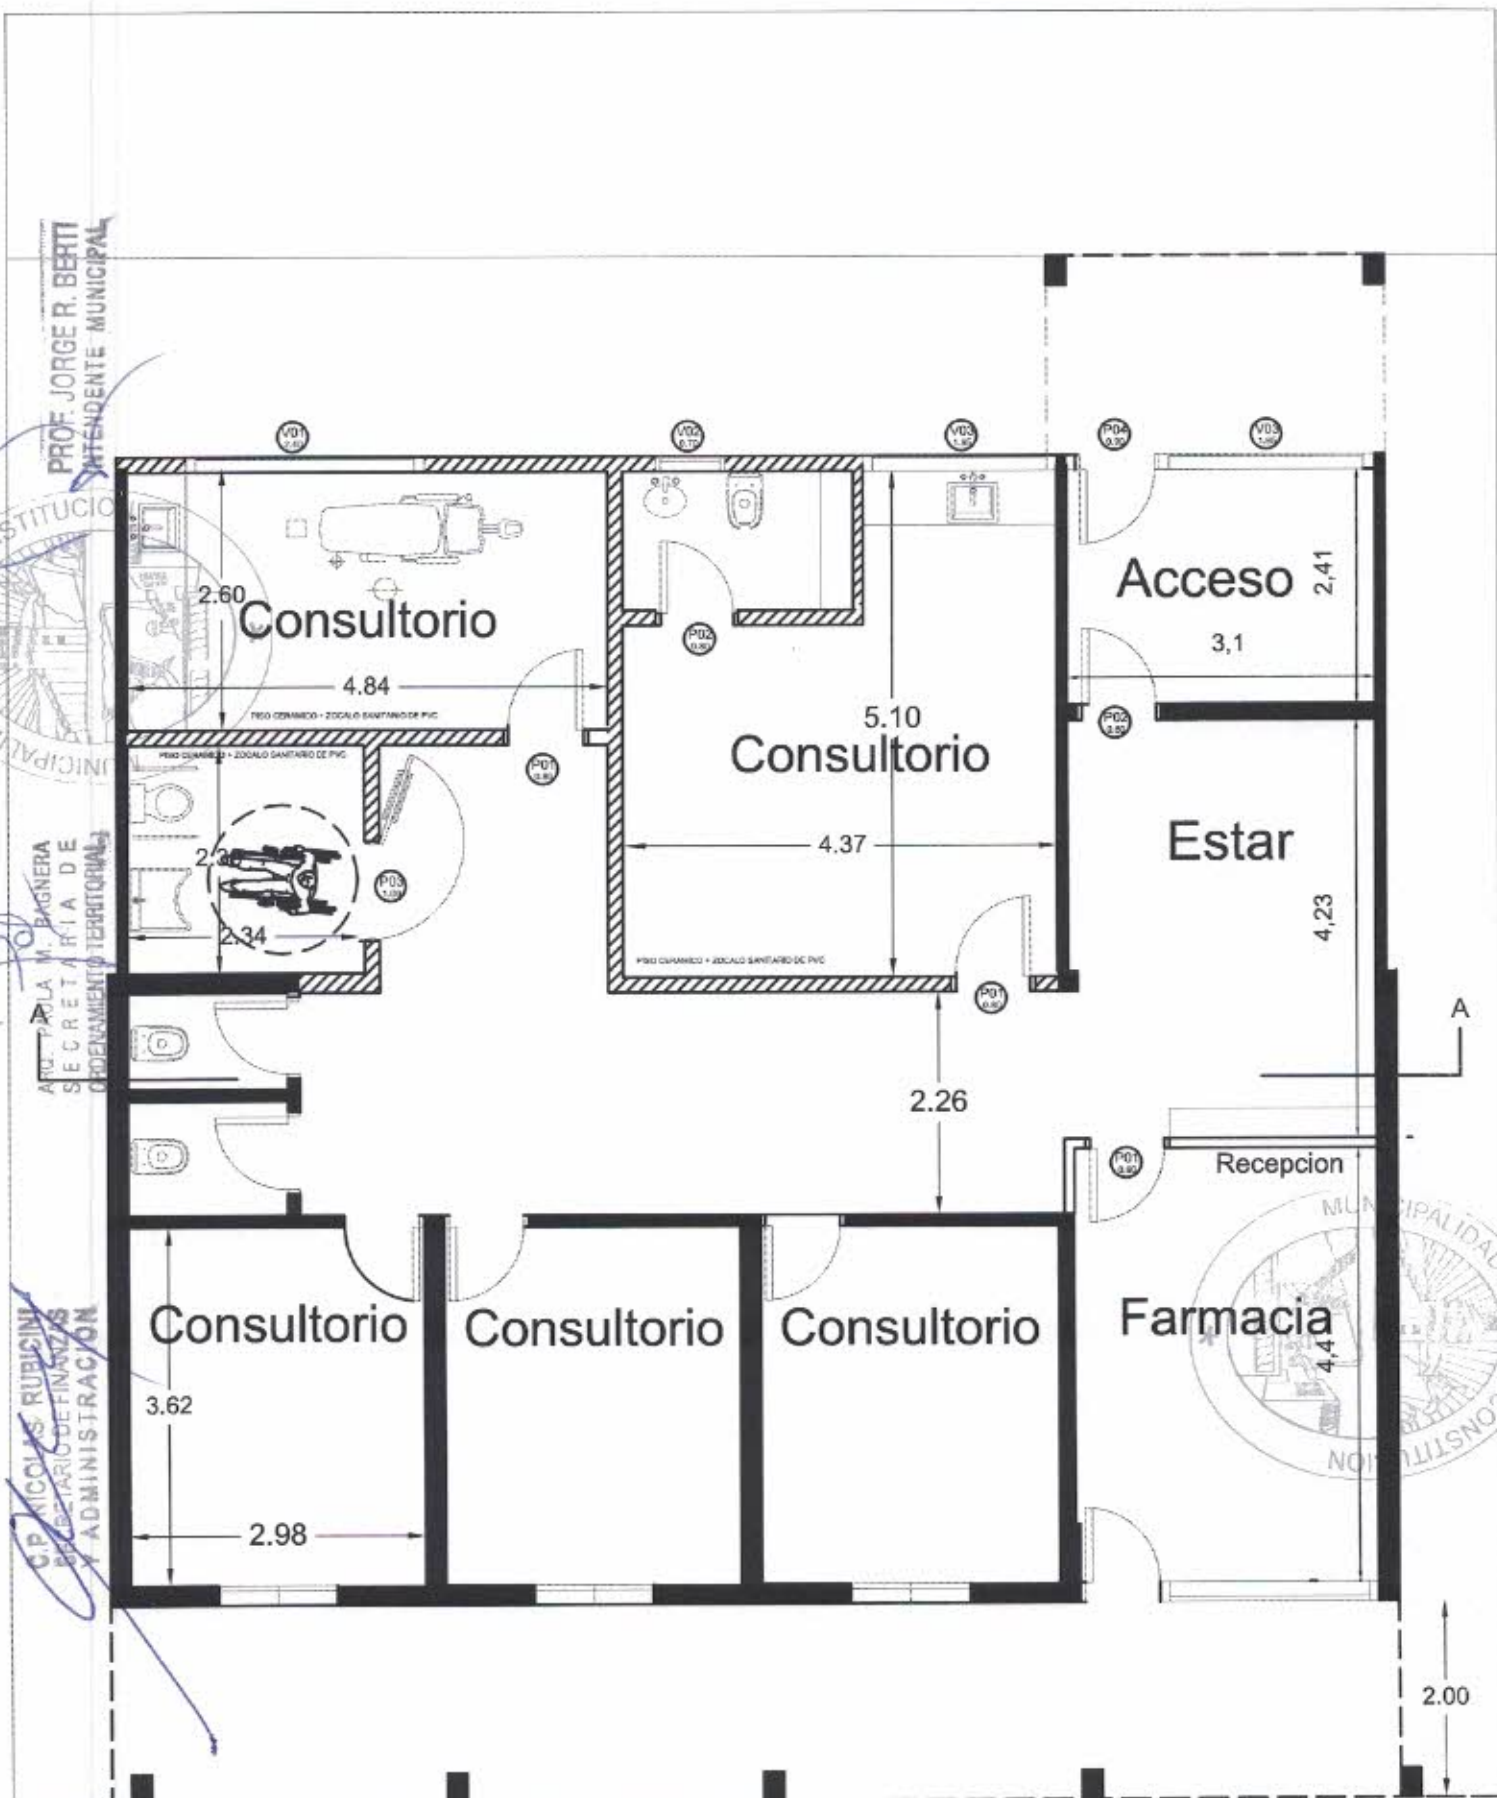

PLANTA OBRA NUEVA



SECRETARIA DE ORDENAMIENTO TERRITORIAL

PLANO: PLANO OBRA NUEVA

OBRA: CENTRO DE SALUD "BARRIO TROILO"

UBICACION: BARRIO DOMINGO TROILO

FECHA: 2020

ESC. 1:200

PROYECTO: SECRETARIA DE ORDENAMIENTO TERRITORIAL

RESPONSABLE TÉCNICO: SECRETARIA DE ORDENAMIENTO TERRITORIAL

HUJA:


Nº4

PROF. JORGE R. BERTI



ARQ. PAOLA M. BAGNERA
SECRETARIA DE
ORDENAMIENTO TERRITORIAL

C. P. NICOLAS RUBICINI
SECRETARIO DE FINANZAS
Y ADMINISTRACION

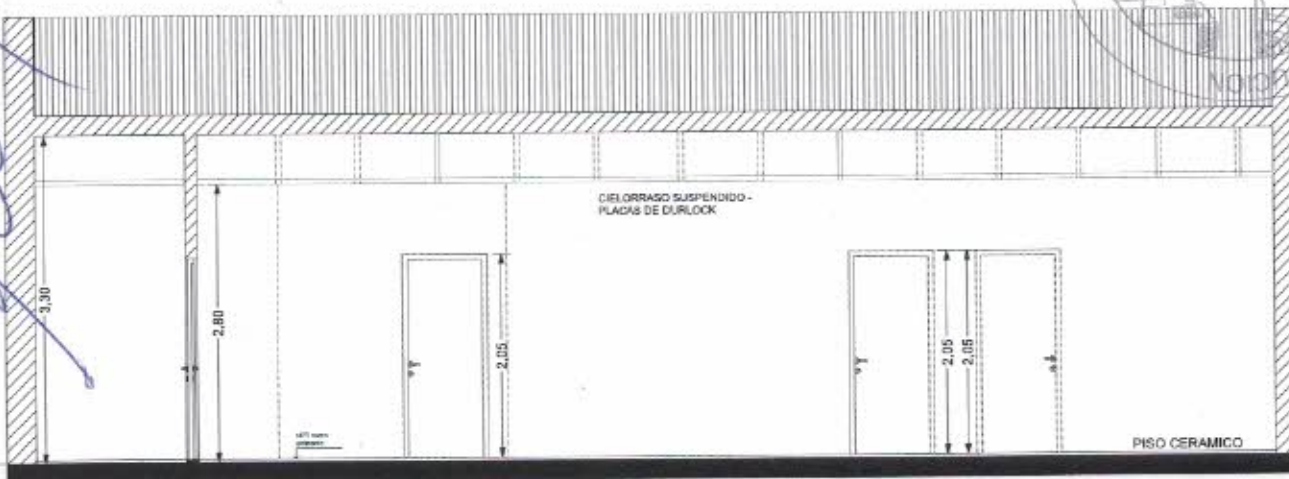

CORTE A



SECRETARIA DE ORDENAMIENTO TERRITORIAL

PLANO:

OBRA: CENTRO DE SALUD "BARRIO TROILO"

UBICACION: BARRIO DOMINGO TROILO

FECHA: 2020

ESC. 1:200

PROYECTO: SECRETARIA DE ORDENAMIENTO TERRITORIAL

RESPONSABLE TÉCNICO: SECRETARIA DE ORDENAMIENTO TERRITORIAL

HOJA:

Nº

PROF. JORGE R. BERTI
INTERINTELENTE MUNICIPAL


CONSTITUCION

MUNICIPALIDAD DE VILLA

ARQ. PROYECTO
SECRETARIA DE
ORDENAMIENTO TERRITORIAL

BAGNERA

C.P. NICOLAS RUBIONI
SECRETARIO DE FINANZAS

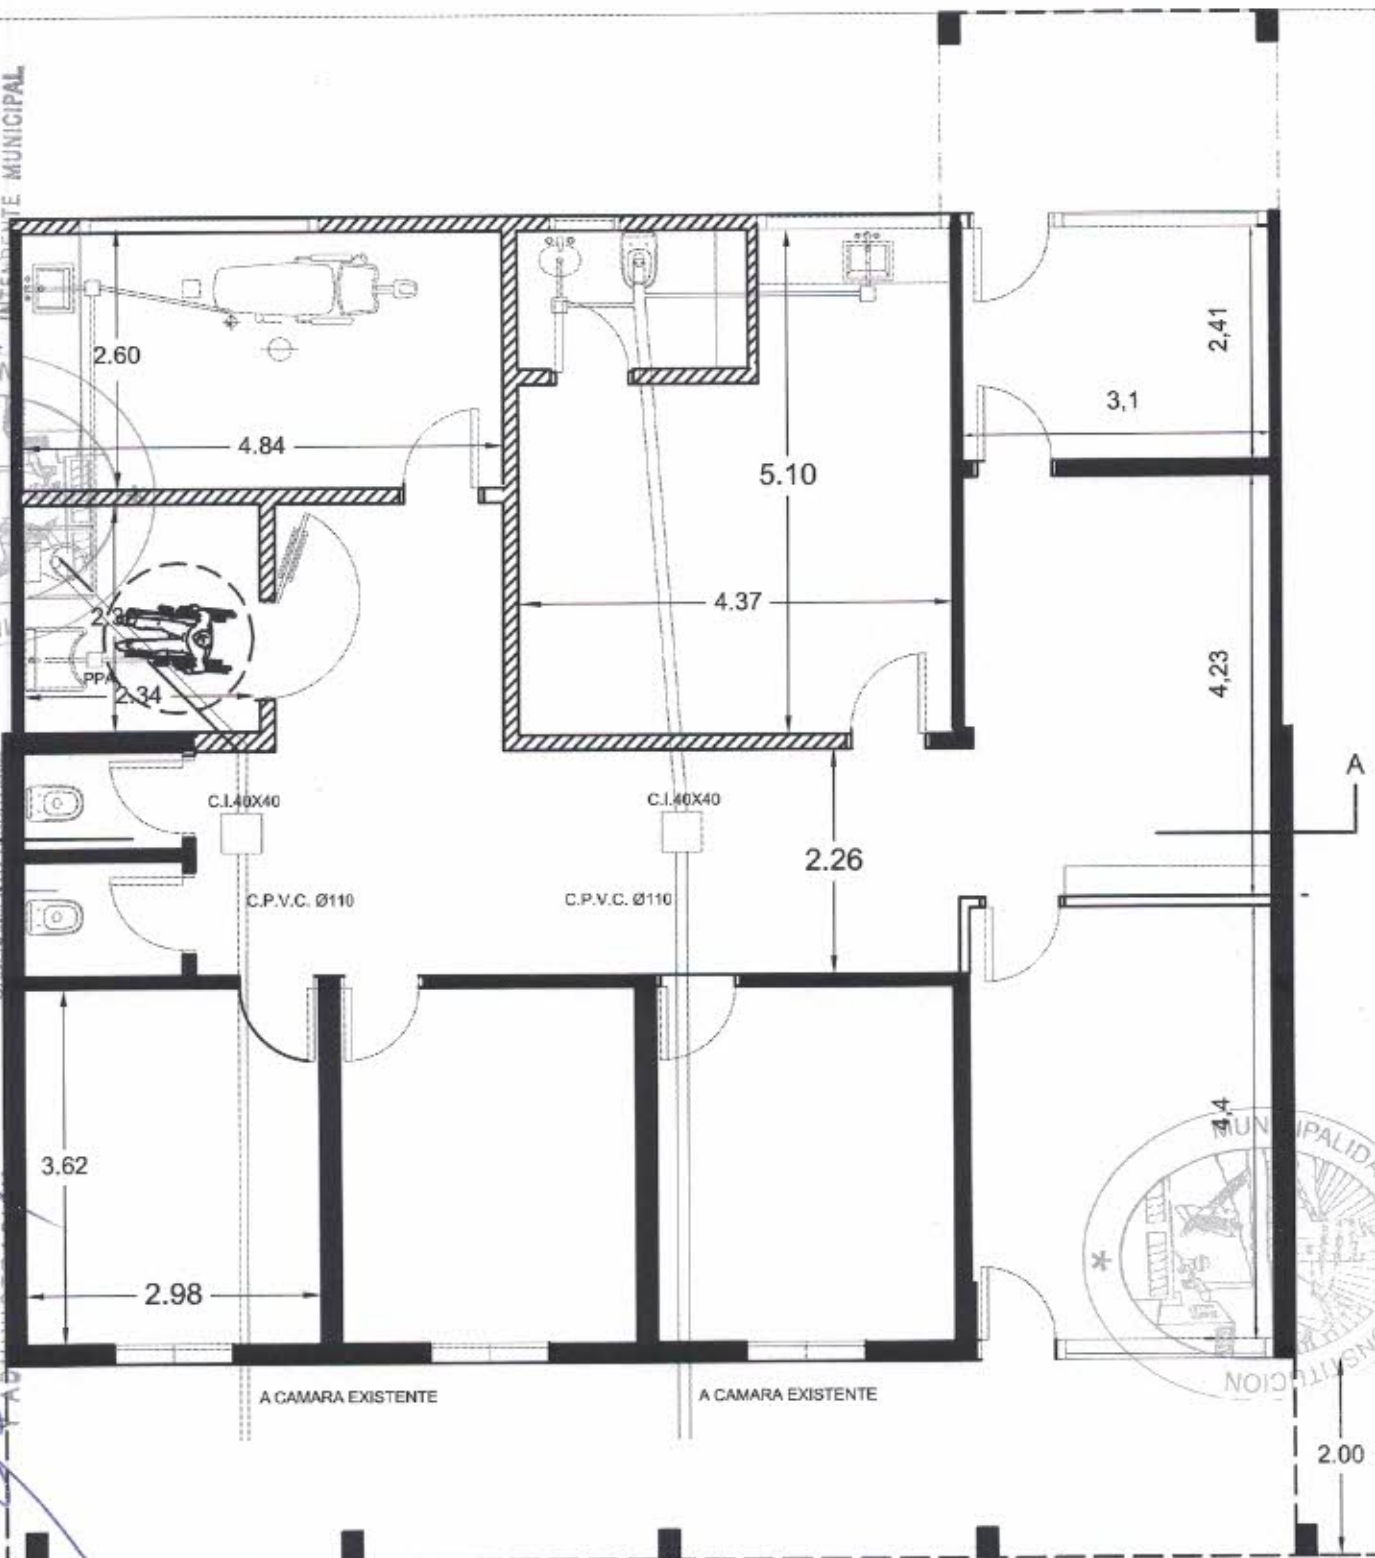

PLANTA INST. SANITARIA



SECRETARIA DE ORDENAMIENTO TERRITORIAL

PLANO: PLANO INST. SANITARIA

OBRA: CENTRO DE SALUD "BARRIO TROILO"

UBICACION: BARRIO DOMINGO TROILO

FECHA: 2020

ESC. 1:200

PROYECTO: SECRETARIA DE ORDENAMIENTO TERRITORIAL

RESPONSABLE TÉCNICO: SECRETARIA DE ORDENAMIENTO TERRITORIAL

HUJA:


Nº5

PROF. JORGE R. BERTI
INTENDENTE MUNICIPAL

MUNICIPALIDAD DE VILLA CONSTITUCION

ARQ. PAOLA M. BAGNERA
SECRETARIA DE ORDENAMIENTO TERRITORIAL

D.P. NICOLAS RUBICINI

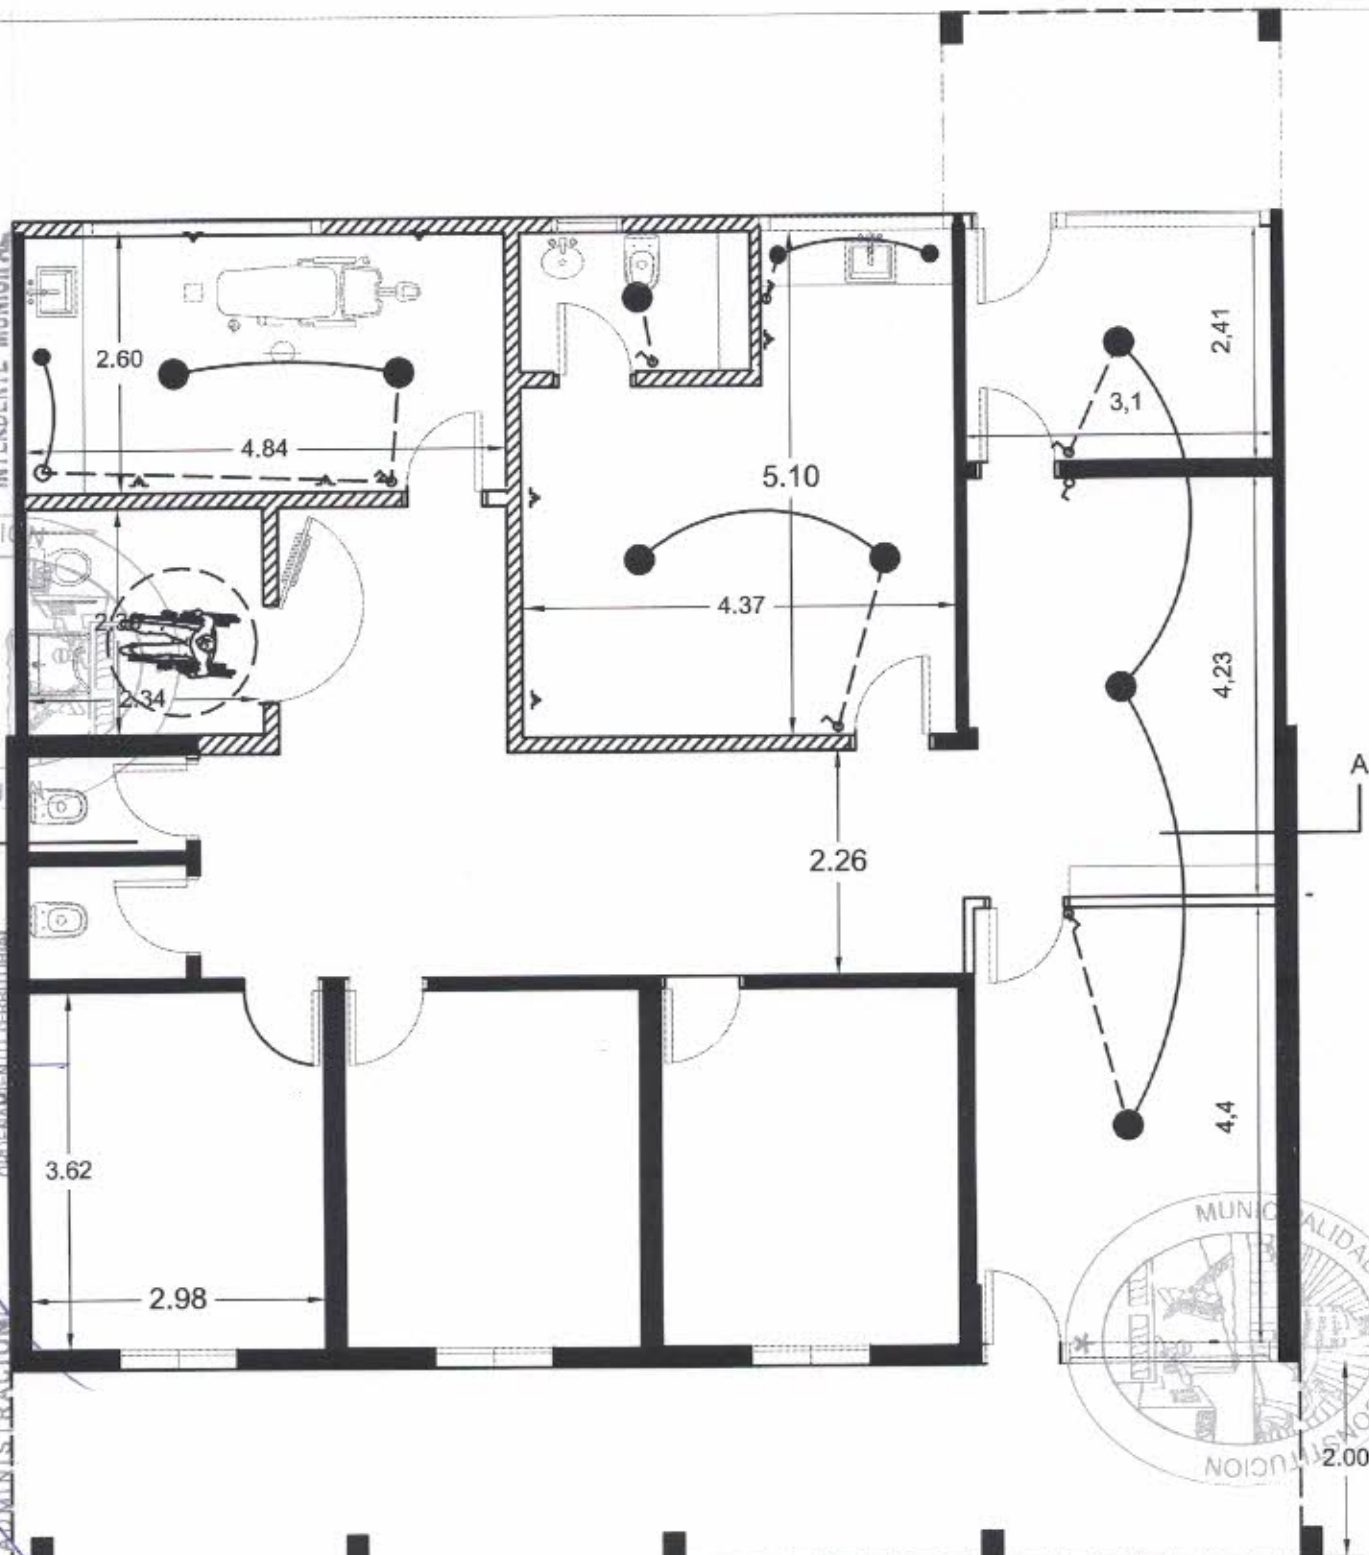

PLANTA INST. ELECTRICA



SECRETARIA DE ORDENAMIENTO TERRITORIAL

PLANO: PLANO INST. ELECTRICA

OBRA: CENTRO DE SALUD "BARRIO TROILO"

UBICACION: BARRIO DOMINGO TROILO

FECHA: 2020

ESC. 1:200

PROYECTO: SECRETARIA DE ORDENAMIENTO TERRITORIAL


RESPONSABLE TÉCNICO: SECRETARIA DE ORDENAMIENTO TERRITORIAL

FOLIO:

Nº6

PROF. JORGE R. BERTI
INTENDENTE MUNICIPAL

MUNICIPALIDAD DE VILLA CONSTITUCION

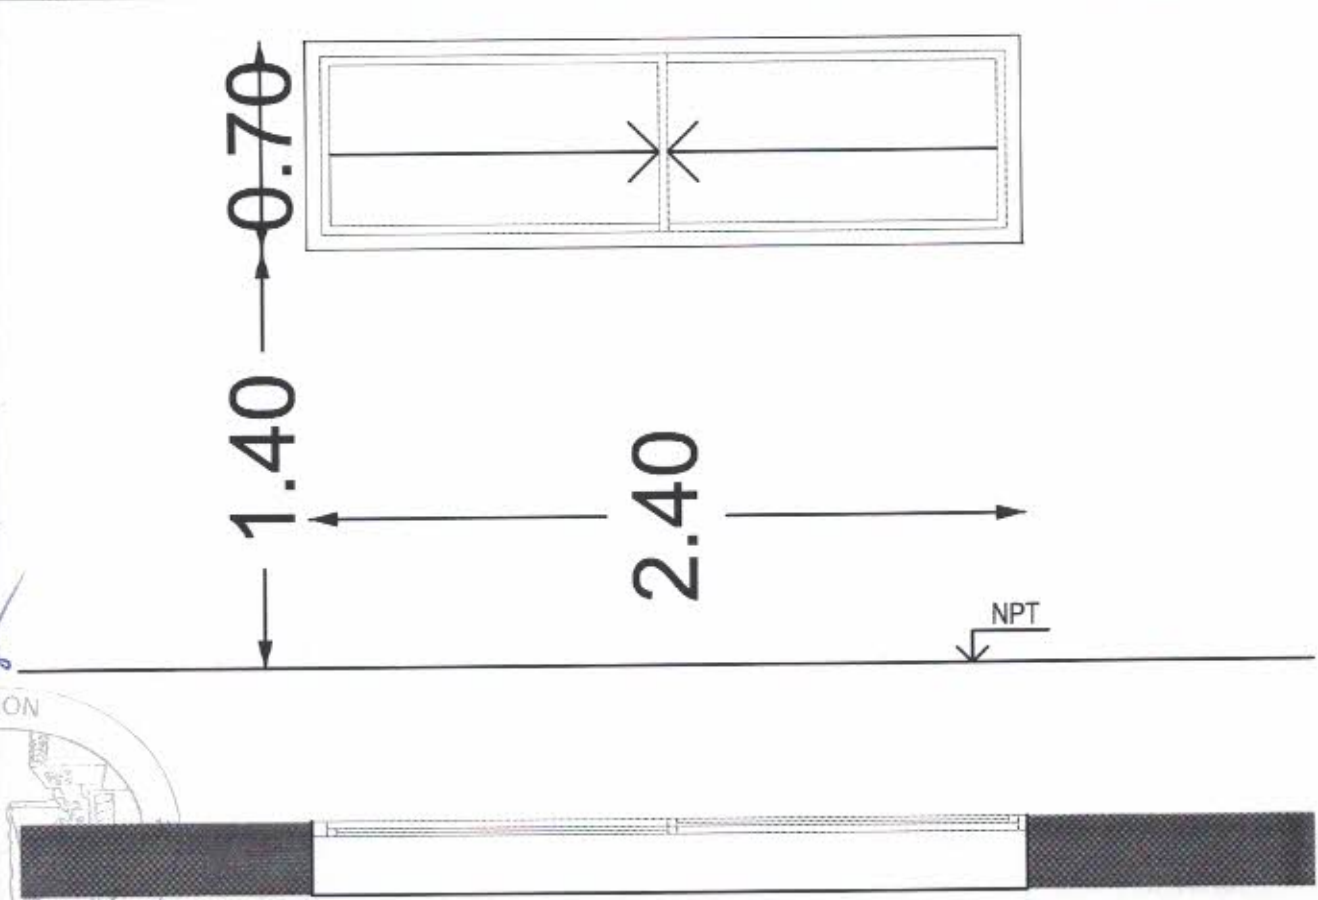

ARQ. PAOLA M. BAGNERA
SECRETARIA DE
ORDENAMIENTO TERRITORIAL

C.P. NICOLAS RUBICINI
SECRETARIO DE FINANZAS
Y ADMINISTRACION

VENTANA V01	CANTIDAD 1	DINTEL 2.10
MARCO ALUMINIO BLANCO LINEA HERRERO		
VIDRIO 3+3 LAMINADO		
HOJAS 2 PAÑOS CORREDIZOS		
UBICACION (PB) OBRA NUEVA		

MUNICIPALIDAD DE VILLA CONSTITUCION



SECRETARIA DE ORDENAMIENTO TERRITORIAL

PLANO: ABERTURAS

OBRA: CENTRO DE SALUD "BARRIO TROILO"

UBICACION: BARRIO DOMINGO TROILO

PROYECTO: SECRETARIA DE ORDENAMIENTO TERRITORIAL

RESPONSABLE TÉCNICO: SECRETARIA DE ORDENAMIENTO TERRITORIAL


FECHA: 2020

ESC. 1:200



PROF. JORGE R. BERTI
INTENDENTE MUNICIPAL

1.40
0.70

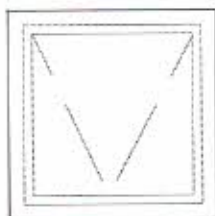

0.70

NPT

ARQ. PAOLA M. BAGNERA
SECRETARIA DE
ORDENAMIENTO TERRITORIAL

CP. NICOLAS RUBICINI
SECRETARIO DE FINANZAS
Y ADMINISTRACION

VENTANA V02	CANTIDAD 1	DINTEL 2.10
MARCO ALUMINIO BLANCO LINEA HERRERO		
VIDRIO 3+3 LAMINADO		
HOJAS 1 BANDEROLA		
UBICACION (PB) OBRA NUEVA		



SECRETARIA DE ORDENAMIENTO TERRITORIAL

PLANO: ABERTURAS

OBRA: CENTRO DE SALUD "BARRIO TROILLO"

UBICACION: BARRIO DOMINGO TROILLO

FECHA: 2020

ESC. 1:200

PROYECTO: SECRETARIA DE ORDENAMIENTO TERRITORIAL


RESPONSABLE TÉCNICO: SECRETARIA DE ORDENAMIENTO TERRITORIAL

HOJA:

Nº7.1



PROF. JORGE R. BERTI
INTENDENTE MUNICIPAL

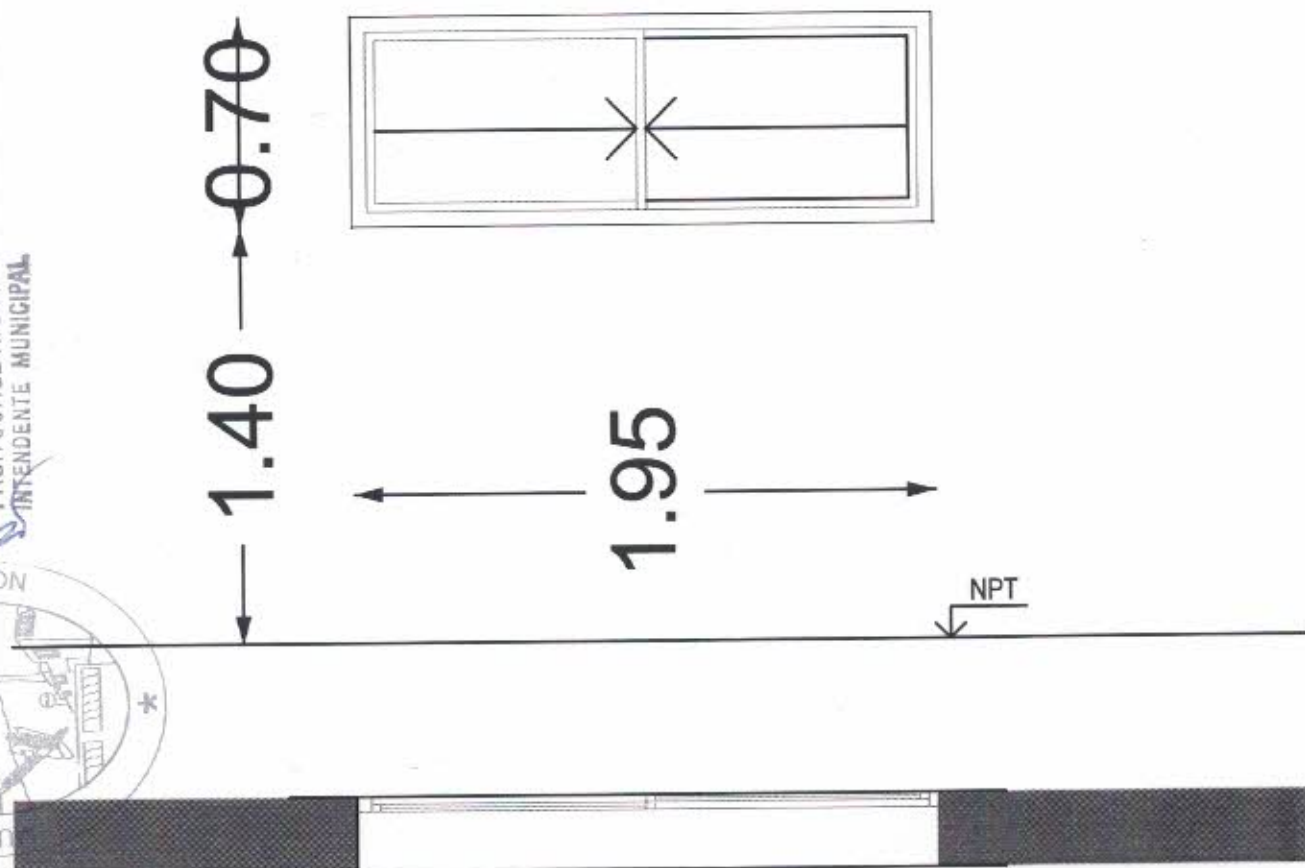

ARQ. PAOLA M. BAGNERA
SECRETARIA DE
ORDENAMIENTO TERRITORIAL

CP. NICOLAS RUBICINI
SECRETARIO DE FINANZAS
Y ADMINISTRACION

VENTANA V03	CANTIDAD 2	DINTEL 2.10
MARCO ALUMINIO BLANCO LINEA HERRERO		
VIDRIO 3+3 LAMINADO		
HOJAS 2 PAÑOS CORREDIZOS		
UBICACION (PB) OBRA NUEVA		



SECRETARIA DE ORDENAMIENTO TERRITORIAL

PLANO: ABERTURAS

OBRA: CENTRO DE SALUD "BARRIO TROILLO"

UBICACION: BARRIO DOMINGO TROILLO

FECHA: 2020

ESC. 1:200

PROYECTO: SECRETARIA DE ORDENAMIENTO TERRITORIAL


RESPONSABLE TÉCNICO: SECRETARIA DE ORDENAMIENTO TERRITORIAL

HOJA:

Nº7.2

PROF. JORGE R. BERTI
INTENDENTE MUNICIPAL

MUNICIPALIDAD DE VILLA CONSTITUCION

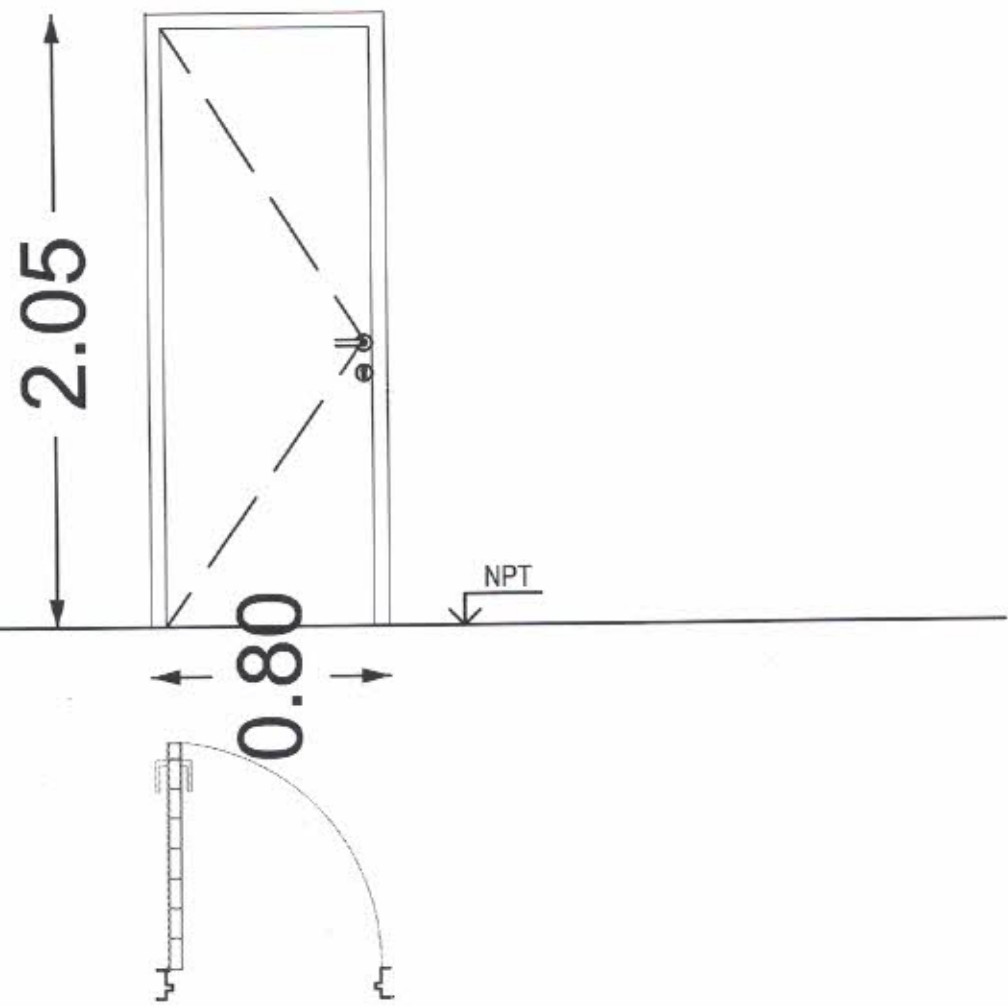

ARQ. PAOLA M. BAGNERA
SECRETARIA DE
ORDENAMIENTO TERRITORIAL

Y ADMINISTRACION

PUERTA P01	CANTIDAD 3	DINTEL 2.05
MARCO MADERA		
HOJAS PAÑO MOVIL (BATIENTE GIRO DERECHO)		
VIDRIO -		
TERMINACION PUERTA PLACA MADERA		

MUNICIPALIDAD DE VILLA CONSTITUCION




SECRETARIA DE ORDENAMIENTO TERRITORIAL

PLANO: ABERTURAS
OBRA: CENTRO DE SALUD "BARRIO TROILO"
UBICACION: BARRIO DOMINGO TROILO
FECHA: 2020
ESC. 1:200
PROYECTO: SECRETARIA DE ORDENAMIENTO TERRITORIAL
RESPONSABLE TÉCNICO: SECRETARIA DE ORDENAMIENTO TERRITORIAL

PROF. JORGE R. BERTI
INTENDENTE MUNICIPAL

MUNICIPALIDAD DE VILLA CONSTITUCION

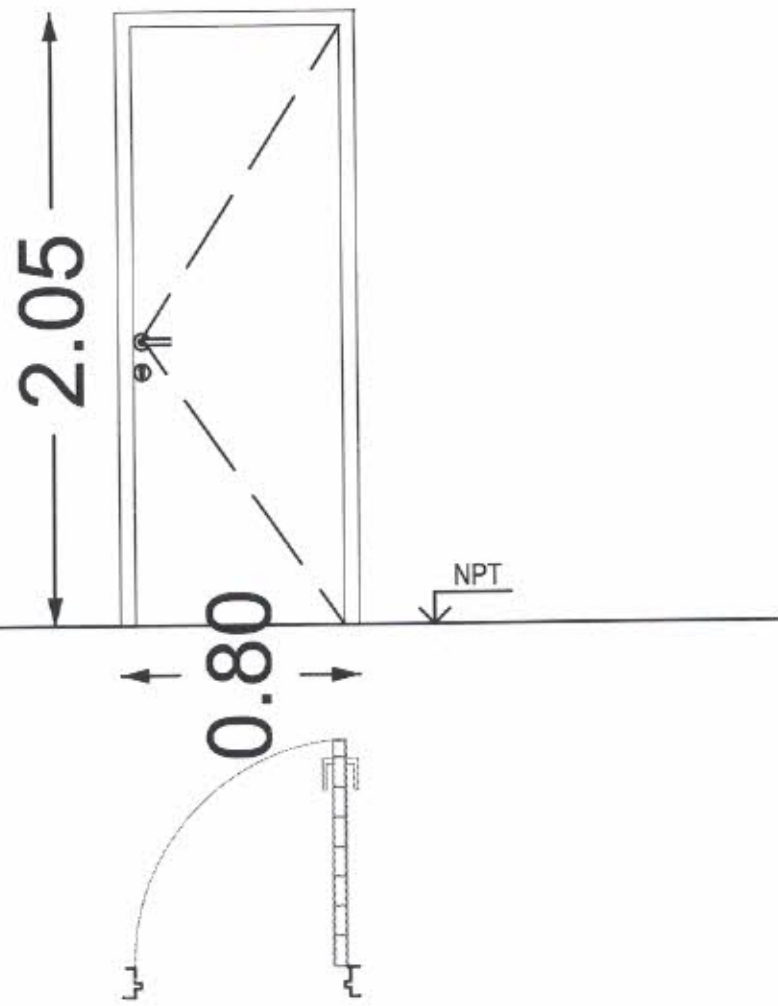

ARQ. PAOLA M. BAGNERA
SECRETARIA DE
ORDENAMIENTO TERRITORIAL

C.P. NICOLAS RUBICINI
Y ADMINISTRACION

PUERTA P02	CANTIDAD 2	DINTEL 2.05
MARCO MADERA		
HOJAS PAÑO MOVIL (BATIENTE GIRO IZQUIERDO)		
VIDRIO -		
TERMINACION PUERTA PLACA MADERA		

MUNICIPALIDAD DE VILLA CONSTITUCION



SECRETARIA DE ORDENAMIENTO TERRITORIAL


PLANO: ABERTURAS		
OBRA: CENTRO DE SALUD "BARRIO TROILLO"		
UBICACION: BARRIO DOMINGO TROILLO	FECHA: 2020	ESC. 1:200
PROYECTO: SECRETARIA DE ORDENAMIENTO TERRITORIAL		
RESPONSABLE TÉCNICO: SECRETARIA DE ORDENAMIENTO TERRITORIAL		



PROF. JORGE R. BERTI
INTENDENTE MUNICIPAL

ARQ. PAOLA M. BAGNERA
SECRETARIA DE
ORDENAMIENTO TERRITORIAL

C.P. NICOLAS PUGLISI
SECRETARIO DE FINANZAS
Y ADMINISTRACION

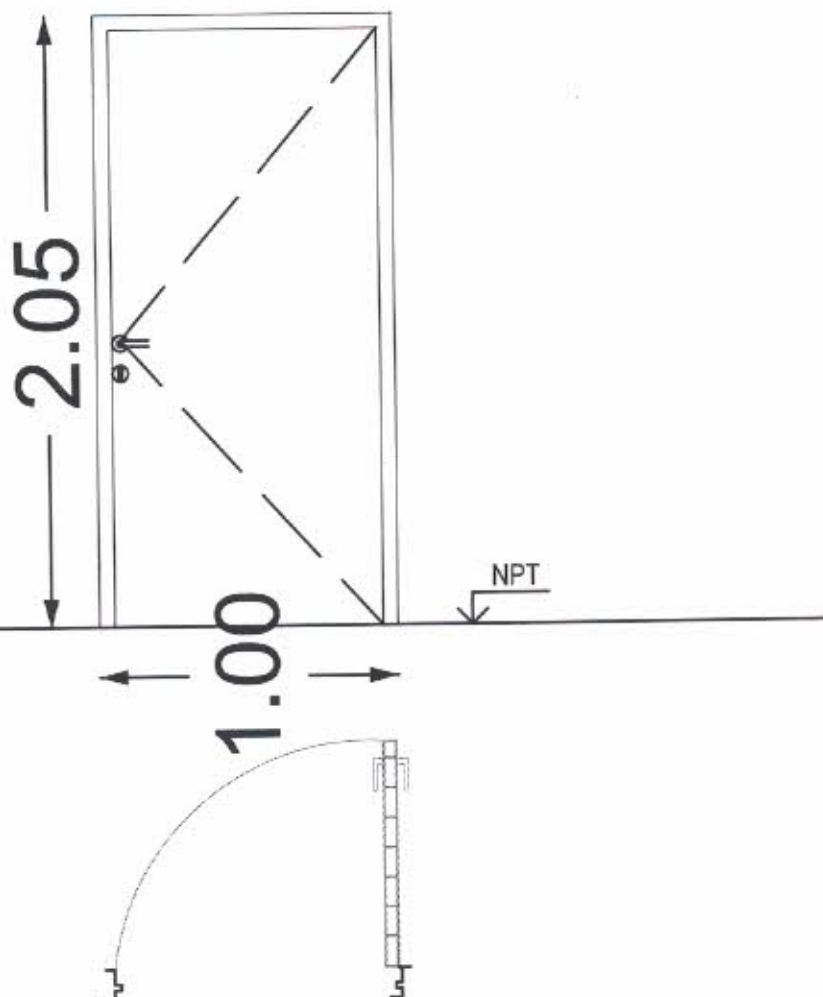

PUERTA P03 CANTIDAD 1 DINTEL 2.05

MARCO MADERA

HOJAS PAÑO MOVIL (BATIENTE GIRO DERECHO
HACIA AFUERA)

VIDRIO -

TERMINACION PUERTA PLACA MADERA



SECRETARIA DE ORDENAMIENTO TERRITORIAL

PLANO: ABERTURAS

OBRA: CENTRO DE SALUD "BARRIO TROILLO"

UBICACION: BARRIO DOMINGO TROILLO

FECHA: 2020

ESC. 1:200

PROYECTO: SECRETARIA DE ORDENAMIENTO TERRITORIAL

RESPONSABLE TÉCNICO: SECRETARIA DE ORDENAMIENTO TERRITORIAL

HOJA:


Nº7.5

PROF. JORGE R. BERTI
INTENDENTE MUNICIPAL

MUNICIPALIDAD DE VILLA CONSTITUCION

ARQ. PAOLA MACAGNIERA
SECRETARIA DE
ORDENAMIENTO TERRITORIAL

C.P. NICOLAS RUBICINI
SECRETARIO DE FINANZAS
Y ADMINISTRACION

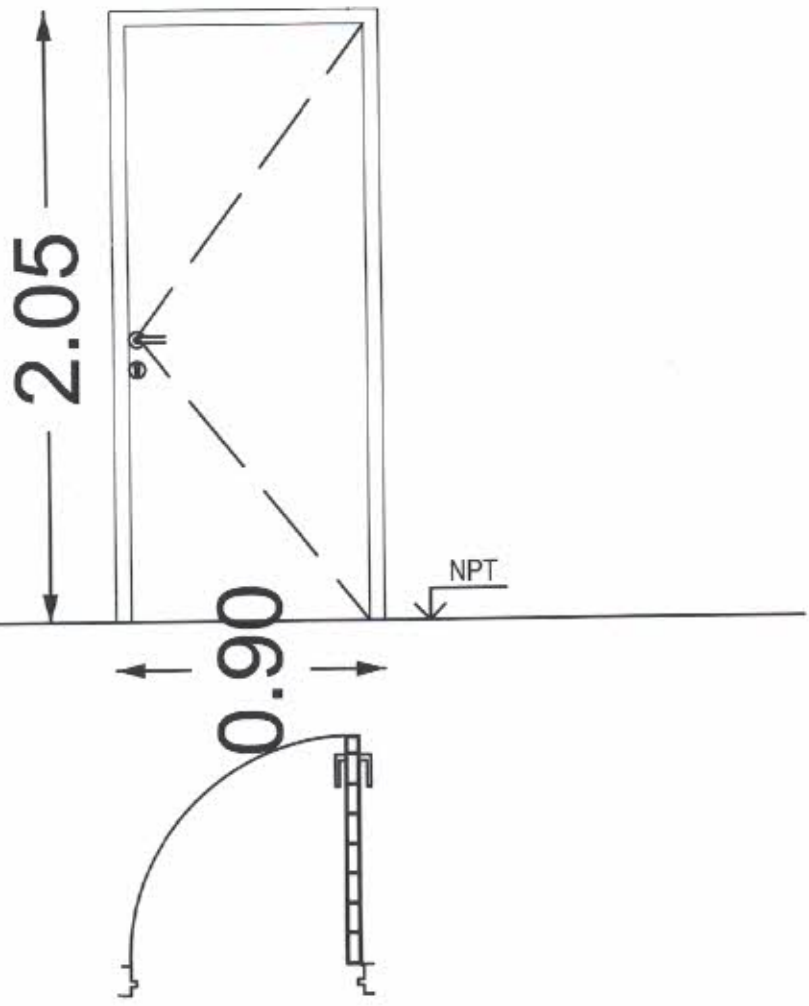

PUERTA P04	CANTIDAD 1	DINTEL 2.05
MARCO ALUMINIO		
HOJAS PAÑO MOVIL (BATIENTE GIRO IZQUIERDA A DERECHA)		
ALUMINIO -		
TERMINACION PUERTA ALUMINIO		

MUNICIPALIDAD DE VILLA CONSTITUCION




SECRETARIA DE ORDENAMIENTO TERRITORIAL

PLANO: ABERTURAS
OBRA: CENTRO DE SALUD "BARRIO TROILO"
UBICACION: BARRIO DOMINGO TROILO
FECHA: 2020
ESC. 1/200
PROYECTO: SECRETARIA DE ORDENAMIENTO TERRITORIAL
RESPONSABLE TÉCNICO: SECRETARIA DE ORDENAMIENTO TERRITORIAL

OF. JORGE R. BERTI
DEPENDENTE MUNICIPAL

ARQ. PAOLA M. BAGNERA
SECRETARIA DE
ORDENAMIENTO TERRITORIAL


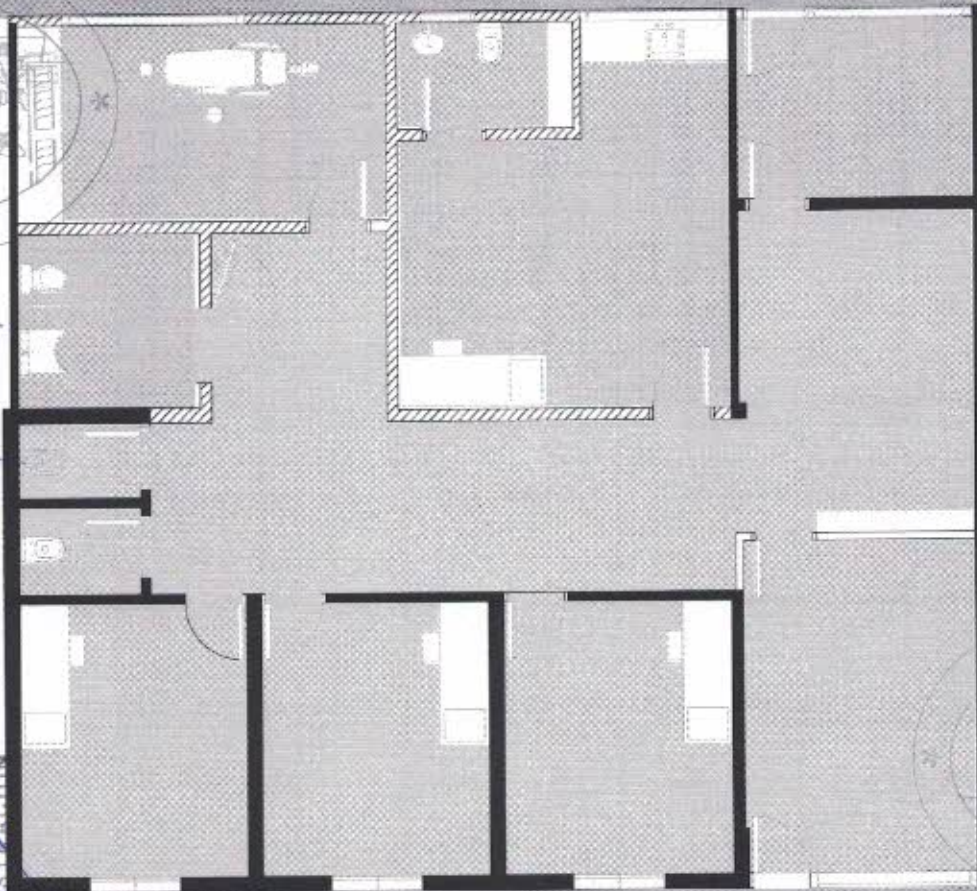

SECRETARIA DE ORDENAMIENTO TERRITORIAL

PLANO: PLANTA

OBRA: CENTRO DE SALUD "BARRIO TROILO"

UBICACION: BARRIO DOMINGO TROILO

FECHA: 2020

ESC. 1:200

PROYECTO: SECRETARIA DE ORDENAMIENTO TERRITORIAL

RESPONSABLE TÉCNICO: SECRETARIA DE ORDENAMIENTO TERRITORIAL


HOJA:

Nº8

PROF. JORGE R. BERTI
INTENDENTE MUNICIPAL



ARQ. PAOLA M. BAGNERA
SECRETARIA DE
ORDENAMIENTO TERRITORIAL

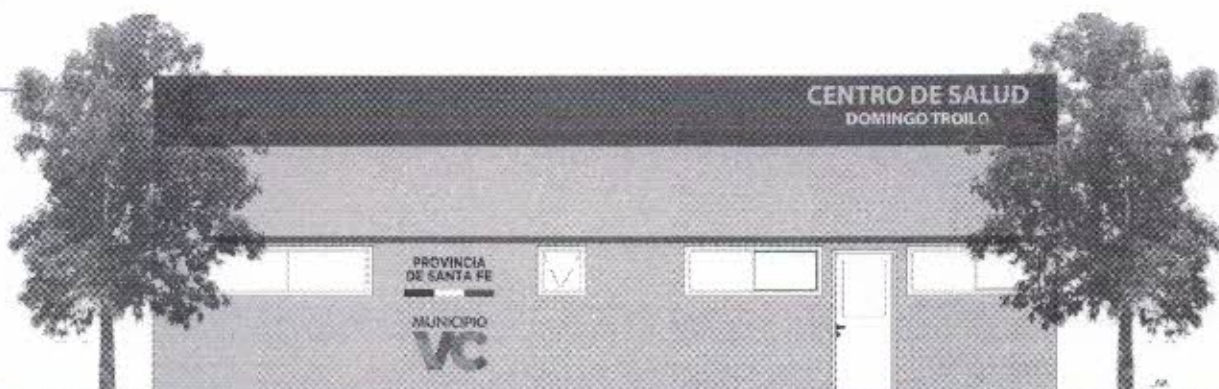

C.P. NICOLAS RUBICINI
SECRETARIO DE FINANZAS
Y ADMINISTRACION



SECRETARIA DE ORDENAMIENTO TERRITORIAL

PLANO: FACHADA

OBRA: CENTRO DE SALUD "BARRIO TROILO"

UBICACION: BARRIO DOMINGO TROILO

FECHA: 2020

ESC. 1:200

PROYECTO: SECRETARIA DE ORDENAMIENTO TERRITORIAL

RESPONSABLE TÉCNICO: SECRETARIA DE ORDENAMIENTO TERRITORIAL

FOLIO

Nº9